


Bestuhlungsplan Nr. 1

Großveranstaltung, 120 Tische, 720 Sitzplätze

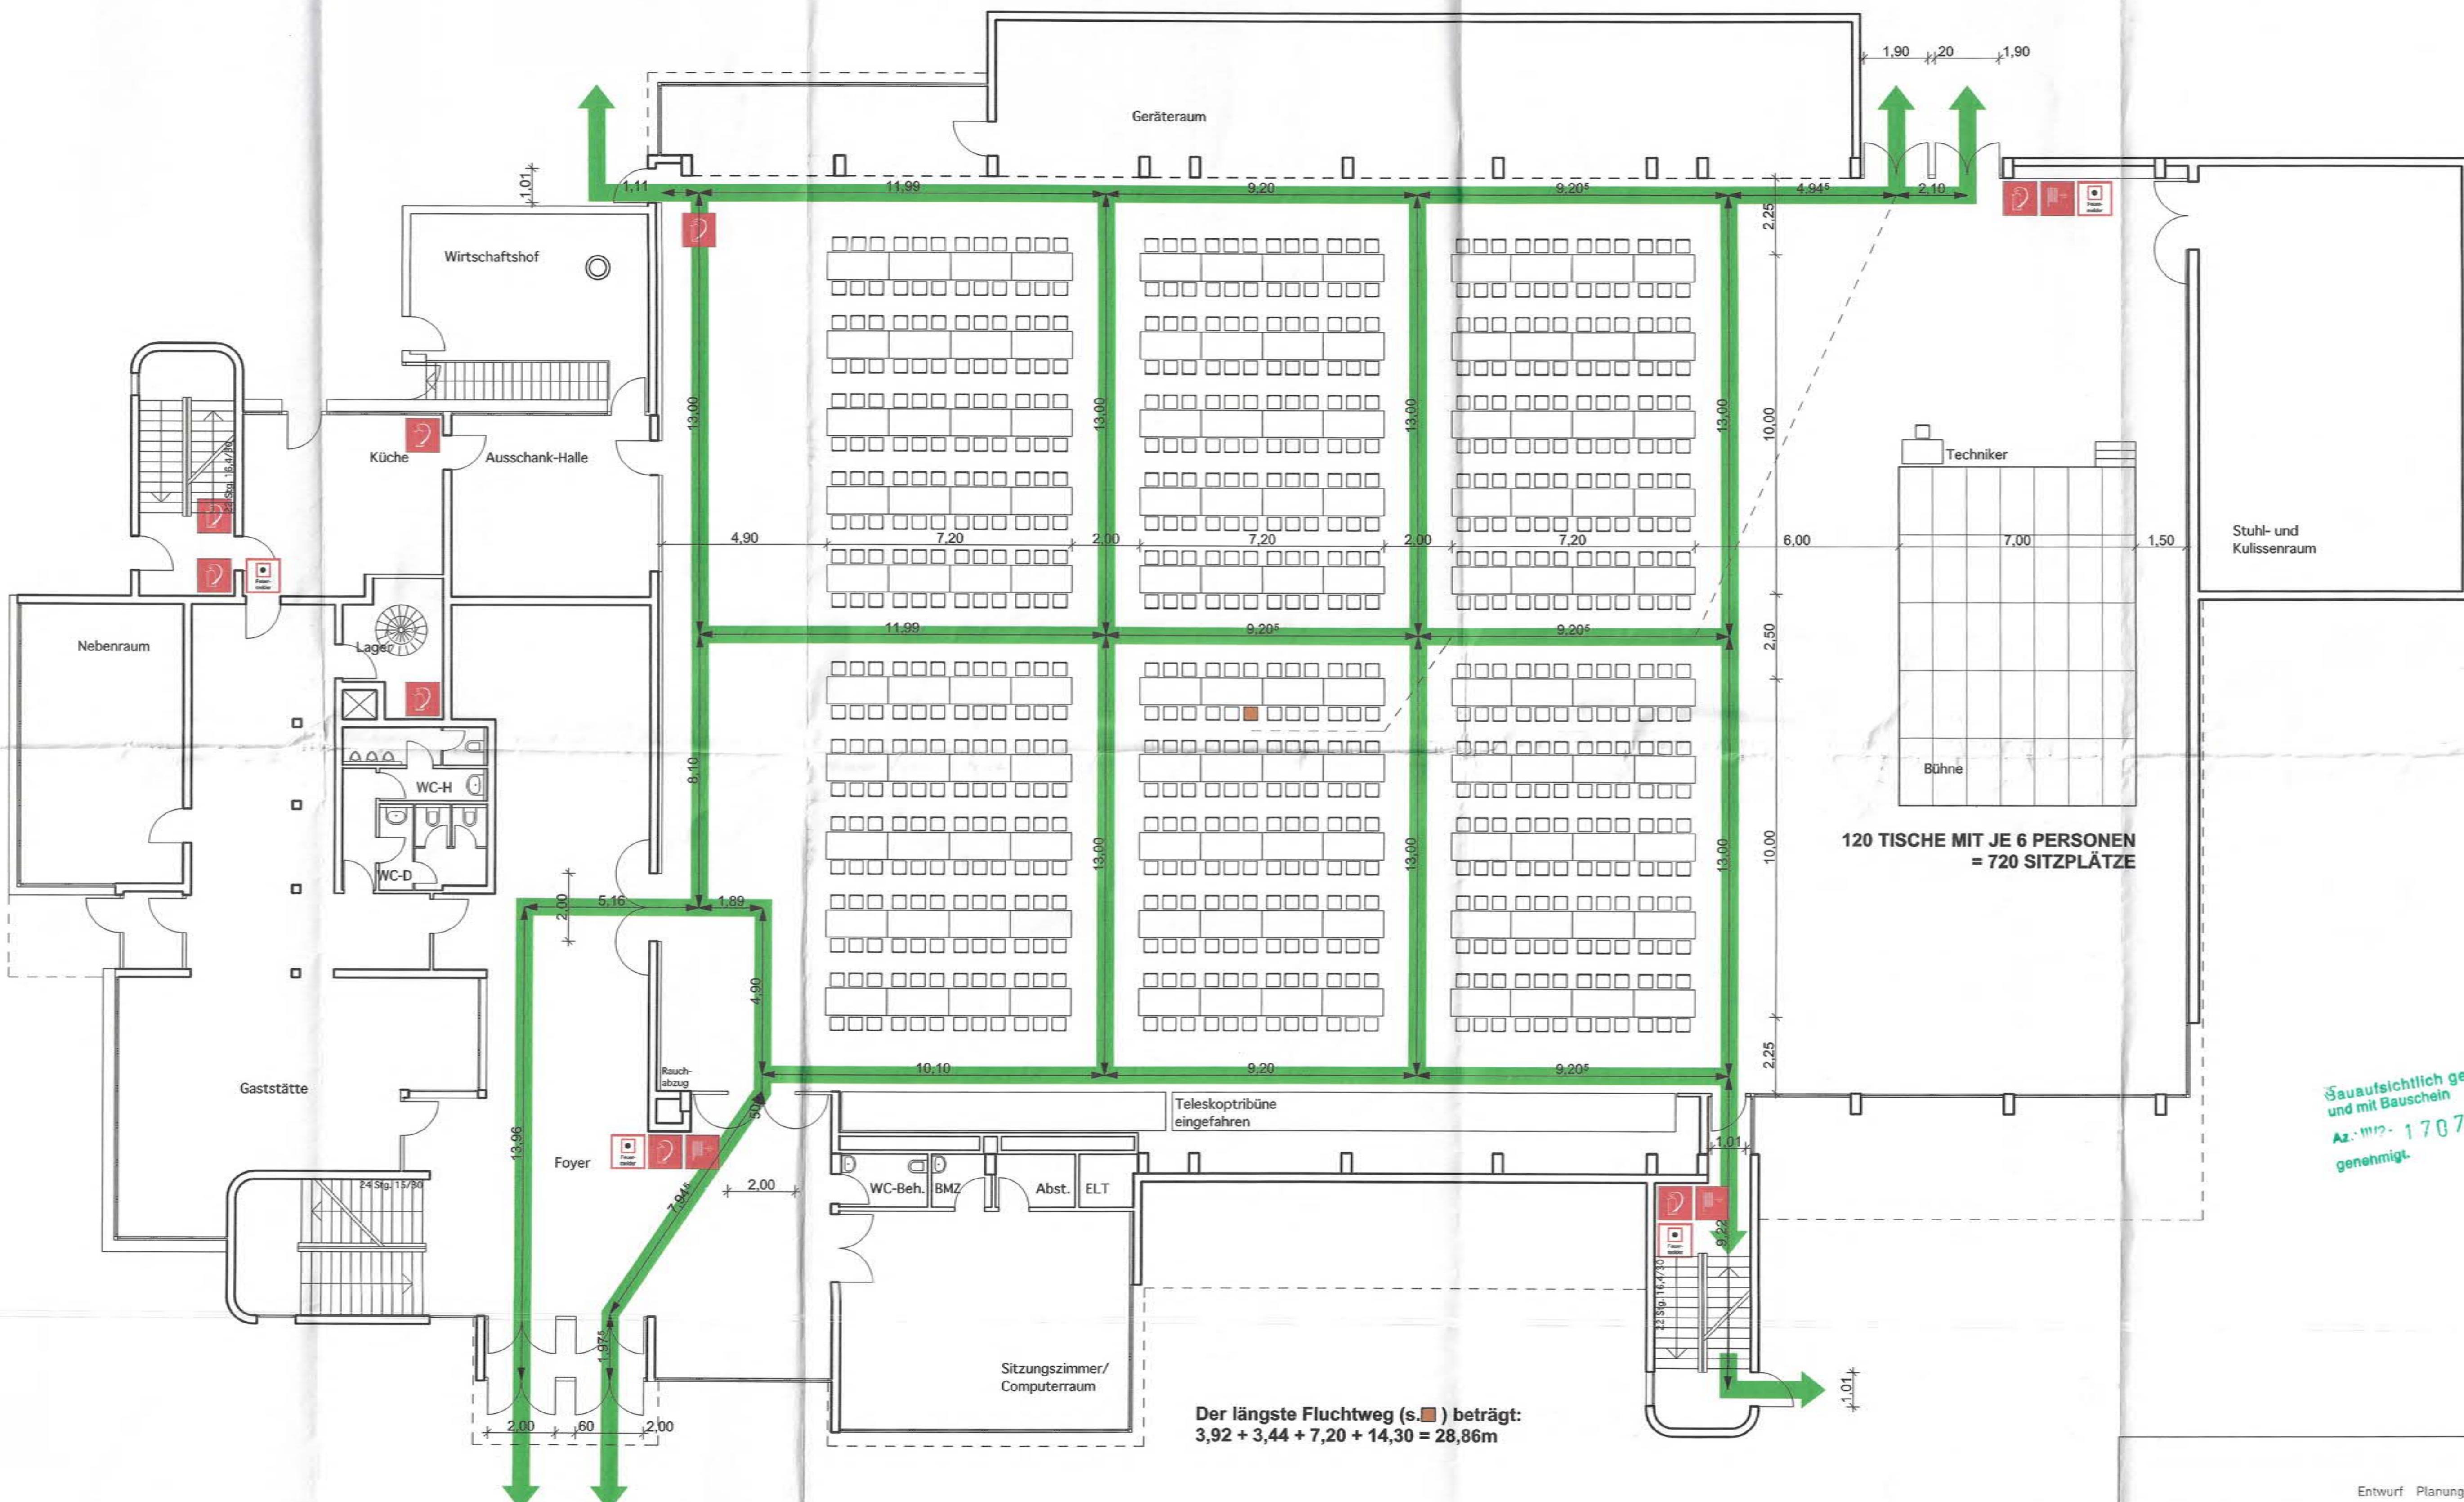

Entwurf	Planung	Bauleitung
Datum: 27.07.04	Index	Bearbeiter
BAUHERR: Gemeinde Gross-Zimmern Rathausplatz 64646 Gross-Zimmern	BAUOPHABEN: Mehrzweckhalle Rathausplatz 1 64646 Gross-Zimmern	
BAUMASSNAFME: Bestuhlung für Großveranstaltung mit Bühne in der MZH Gross-Zimmern		
Projekt Nr. 0391	Maßstab: 1:100	Planinhalt: Grundriss EG
		Plan Nr. B-01

*64646 Groß-Zimmern
Kreuzstraße 24a
Tel. 0 60 71 / 48 97 20
Fax 0 60 71 / 48 97 23
ob-architekt@t-online.de*


*Geschäftsführer:
Dipl.-Ing. Hans Hix
Architekt Dipl.-Ing. Michael Dascher*

*Bankverbindung: Sparkasse Ditzburg
BLZ 500 500 500
Kto. 39100000*

Amtsgericht Darmstadt: HRB 33180

Bestuhlungsplan Nr. 2

Bühne, Tanzfläche, 600 Sitzplätze

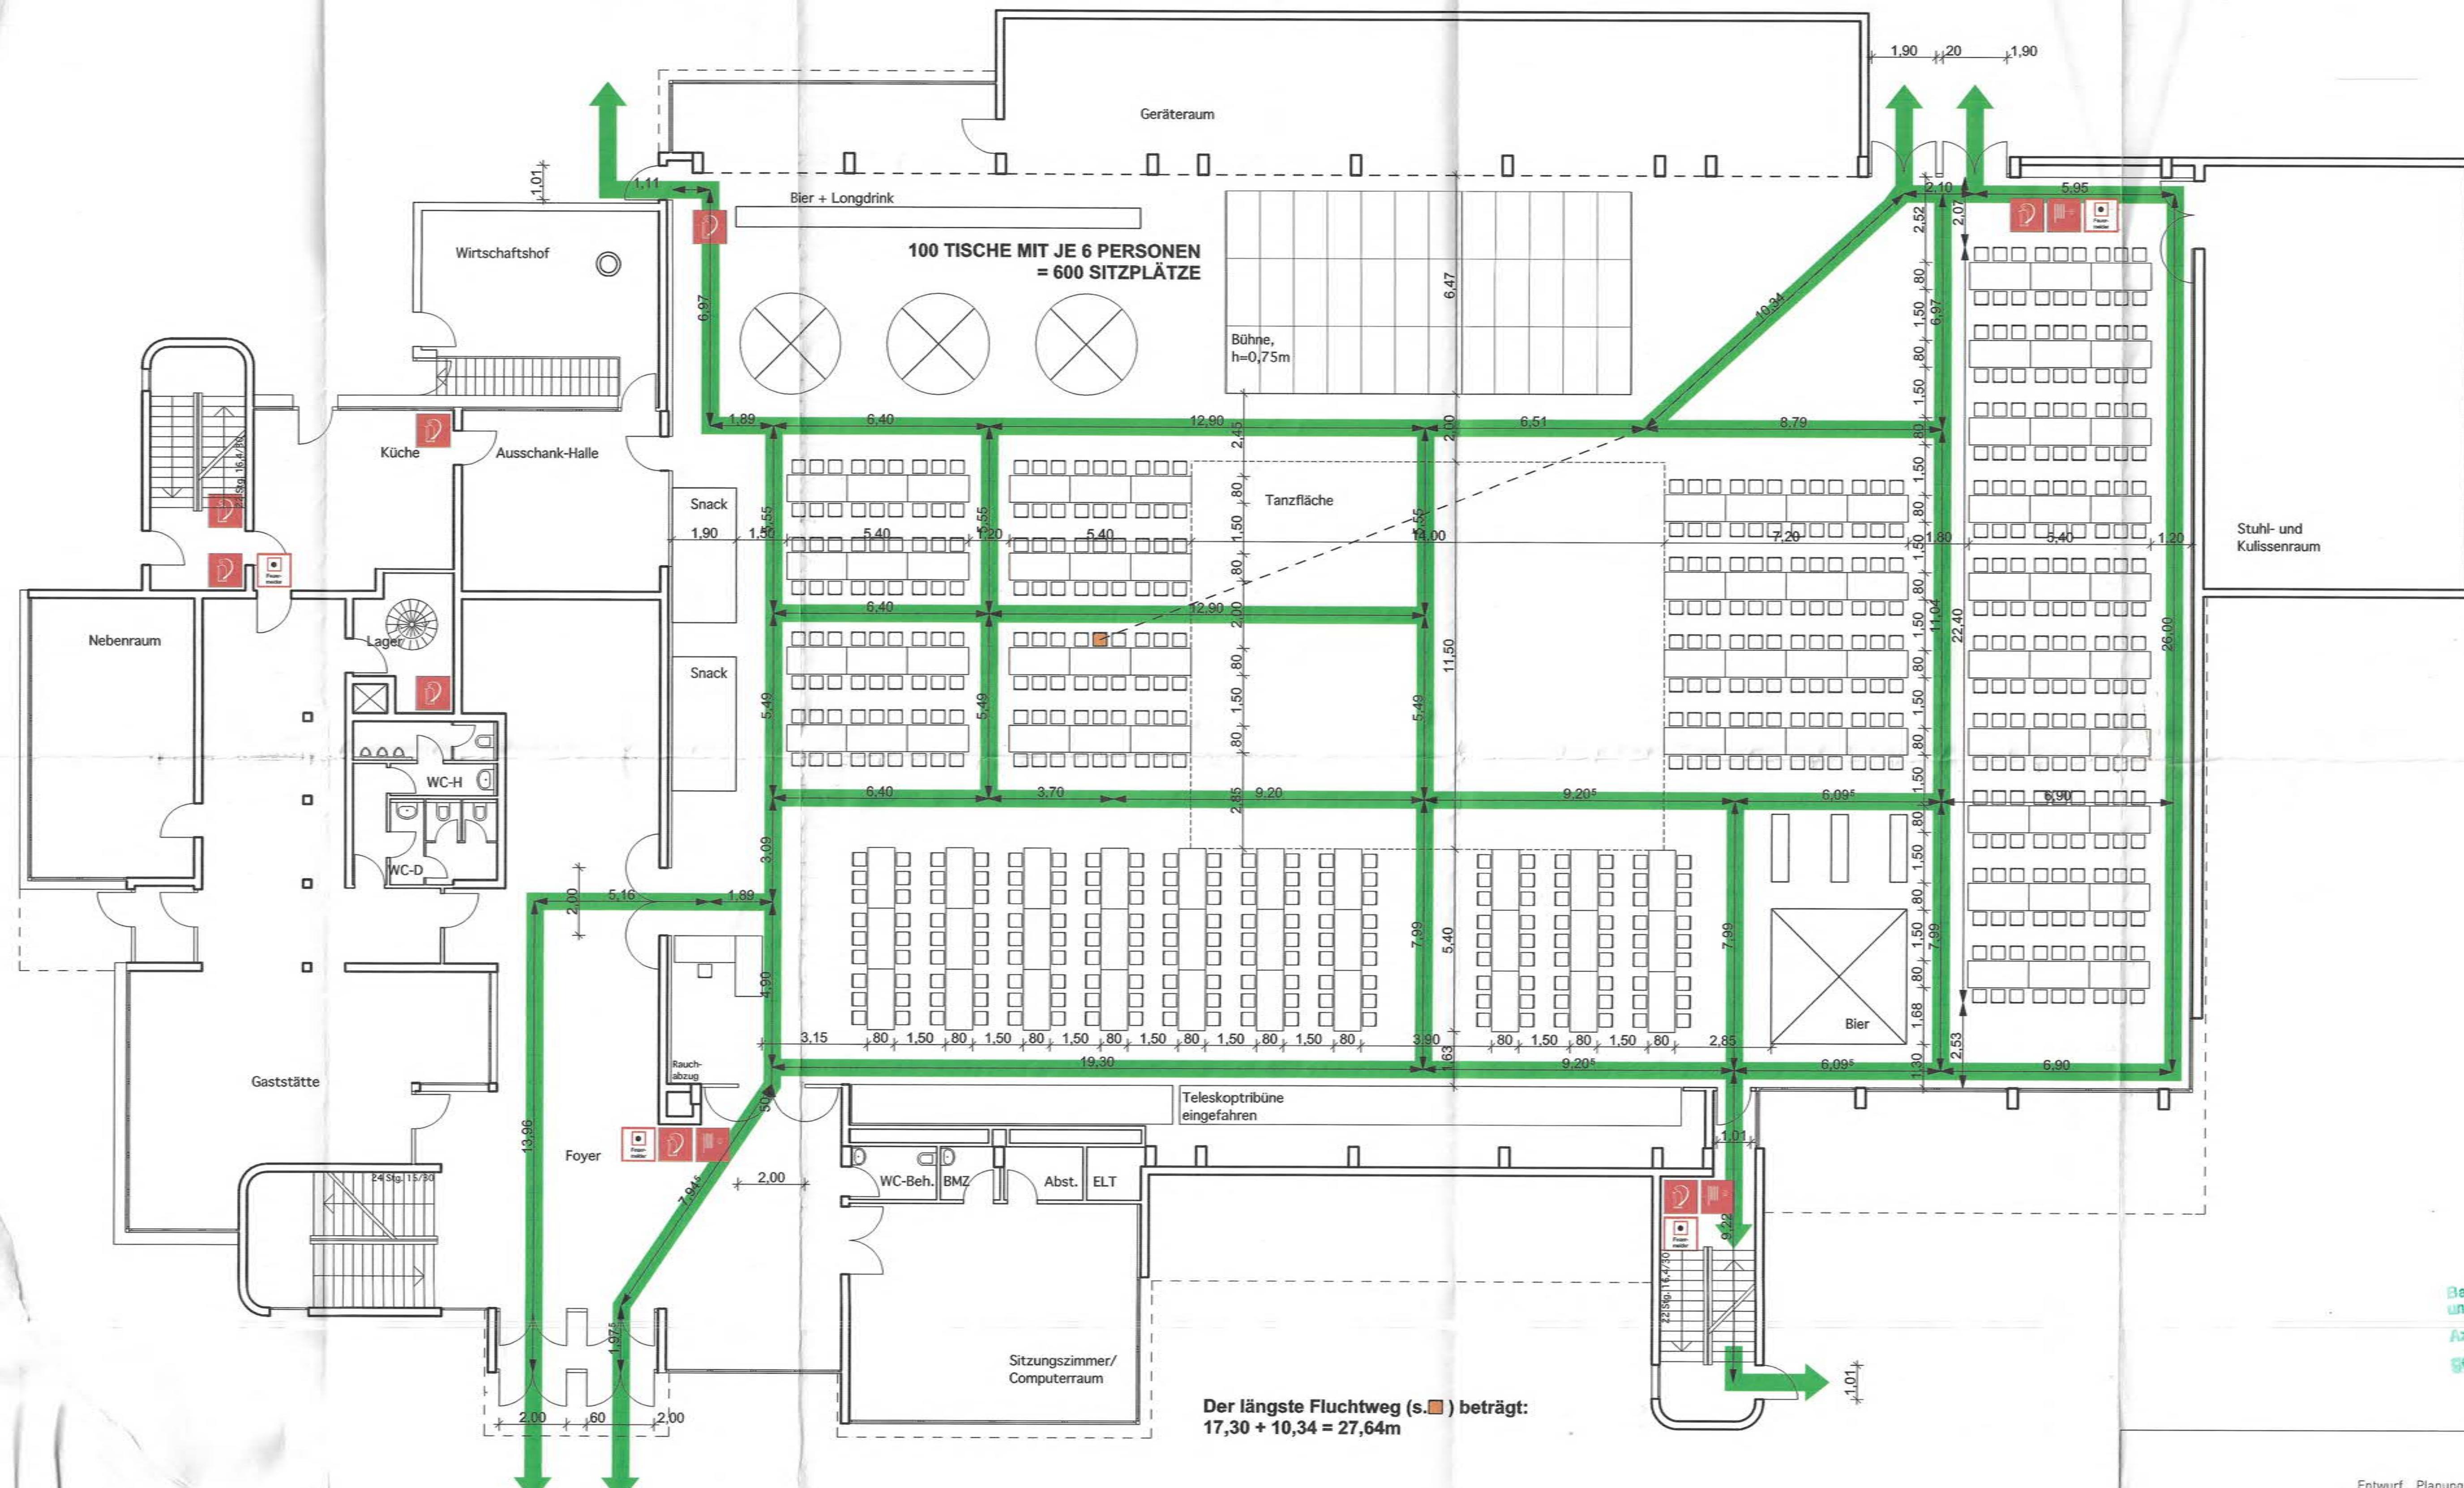

Entwurf Planung Bauleitung		
Index Bearbeiter		
Datum: 21.09.04		
BAUHERR:	BAUVORHABEN:	
Gemeinde Gross-Zimmern Rathausplatz 1 64846 Gross-Zimmern	Mehrzweckhalle Rathausplatz 1 64846 Gross-Zimmern	
BAUMASSNAHME:		
Bestuhlung für Ball der Vereine, Variante A in der MZH Gross-Zimmern		
Projekt Nr. 0391	Maßstab: 1:100	Planinhalt: Grundriss EG
		Plan Nr. B-01

64846 Groß-Zimmern
Kreuzstraße 2a
Tel. 0 60 71 / 48 97 20
Fax 0 60 71 / 48 97 23
ob-architekt@t-online.de


Geschäftsführer:
Dipl.-Ing. Hans Hix
Architekt Dipl.-Ing. Michael Dascher

Bankverbindung: Sparkasse Dieburg
BLZ 500 500 50, Kto. 30000000

Amtsgericht Darmstadt, HRB 33180

Bestuhlungsplan Nr. 3

Bühne, Tanzfläche, 610 Sitzplätze

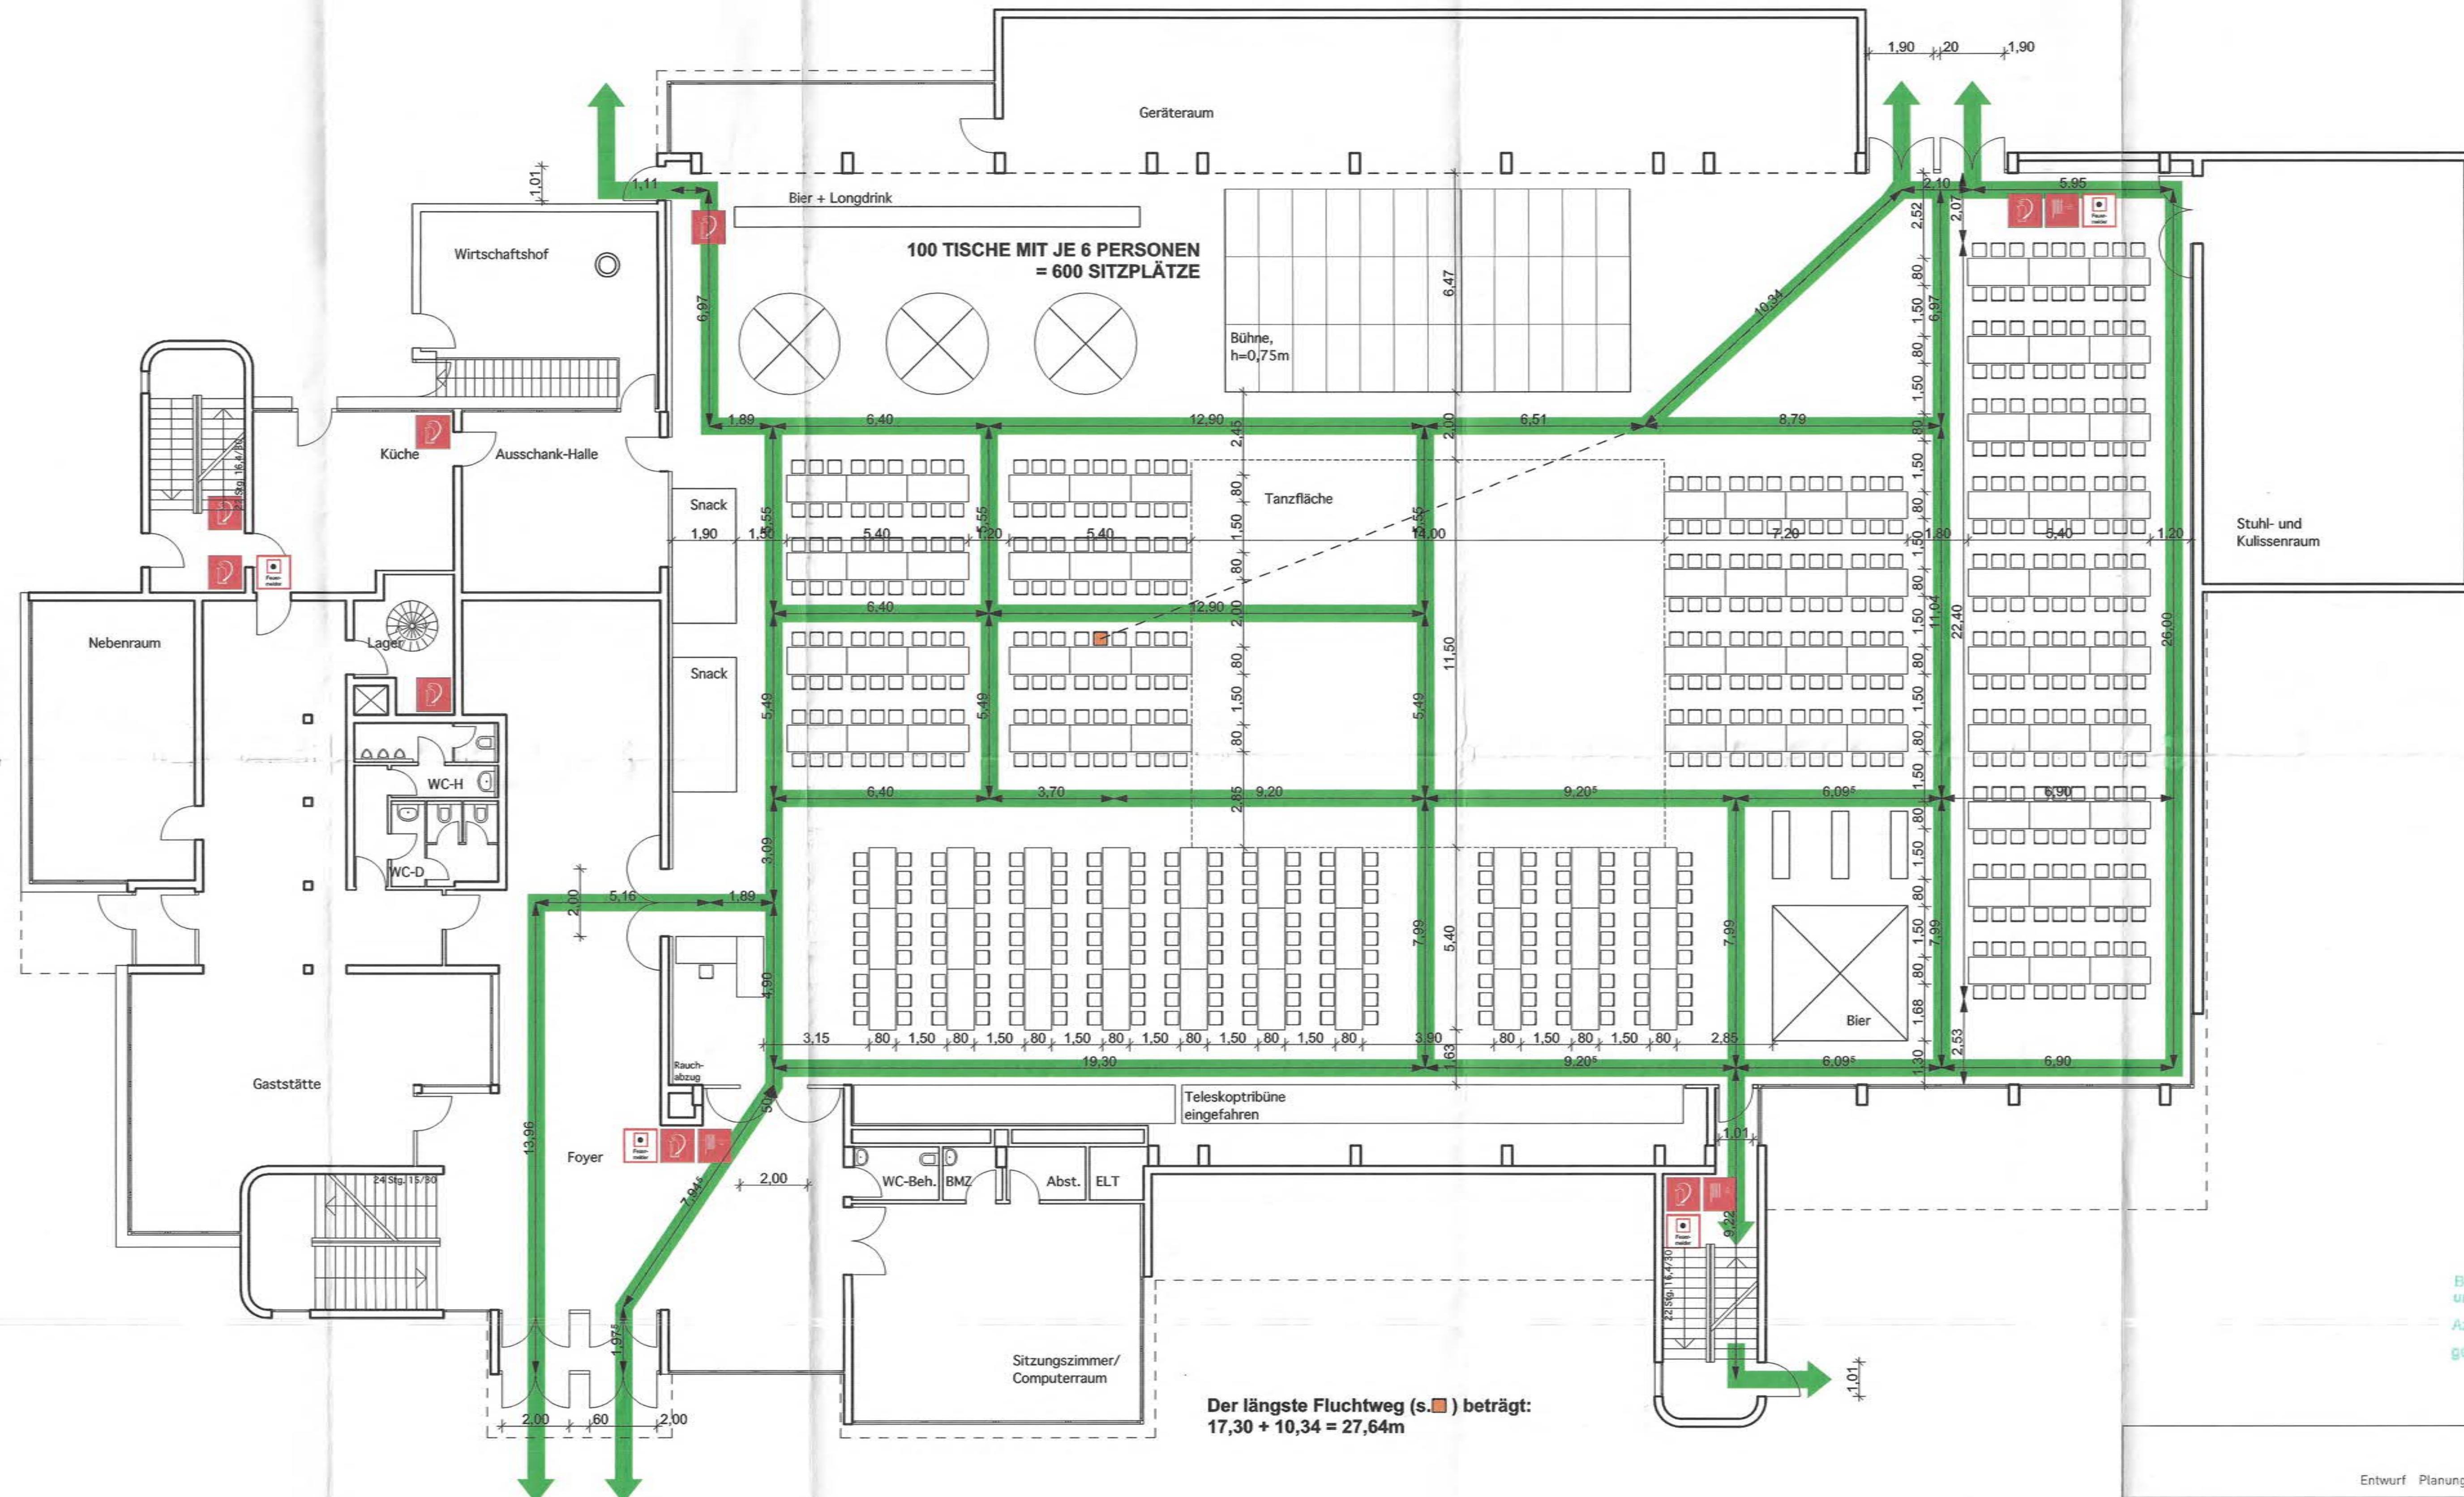

Entwurf Planung Bauleitung		
Datum: 21.09.04	Index	Bearbeiter
BAUHERR: Gemeinde Gross-Zimmern Rathausplatz 64846 Gross-Zimmern	BAUVOHABER: Mehrzweckhalle Rathausplatz 1 64846 Gross-Zimmern	<i>[Signature]</i>
BAUMASSNAHME: Bestuhlung für Ball der Vereine, Variante A in der MZH Gross-Zimmern		<i>[Signature]</i>
Projekt Nr. 0391	Maßstab: 1:100 Planinhalt: Grundriss EG	Plan Nr. B-01

Geschäftsführer:
Dipl.-Ing. Hans Hix
Architekt Dipl.-Ing. Michael Dächer


Bankverbindung: Sparkasse Dieburg
BLZ 50852651, Kto 39103080

Amtsgericht Darmstadt, HRB 31180

Bestuhlungsplan Nr. 4

1617-2023-5-04_0001#2 Wib

1/3 der Halle, 156 Sitzplätze , 60 Stehplätze

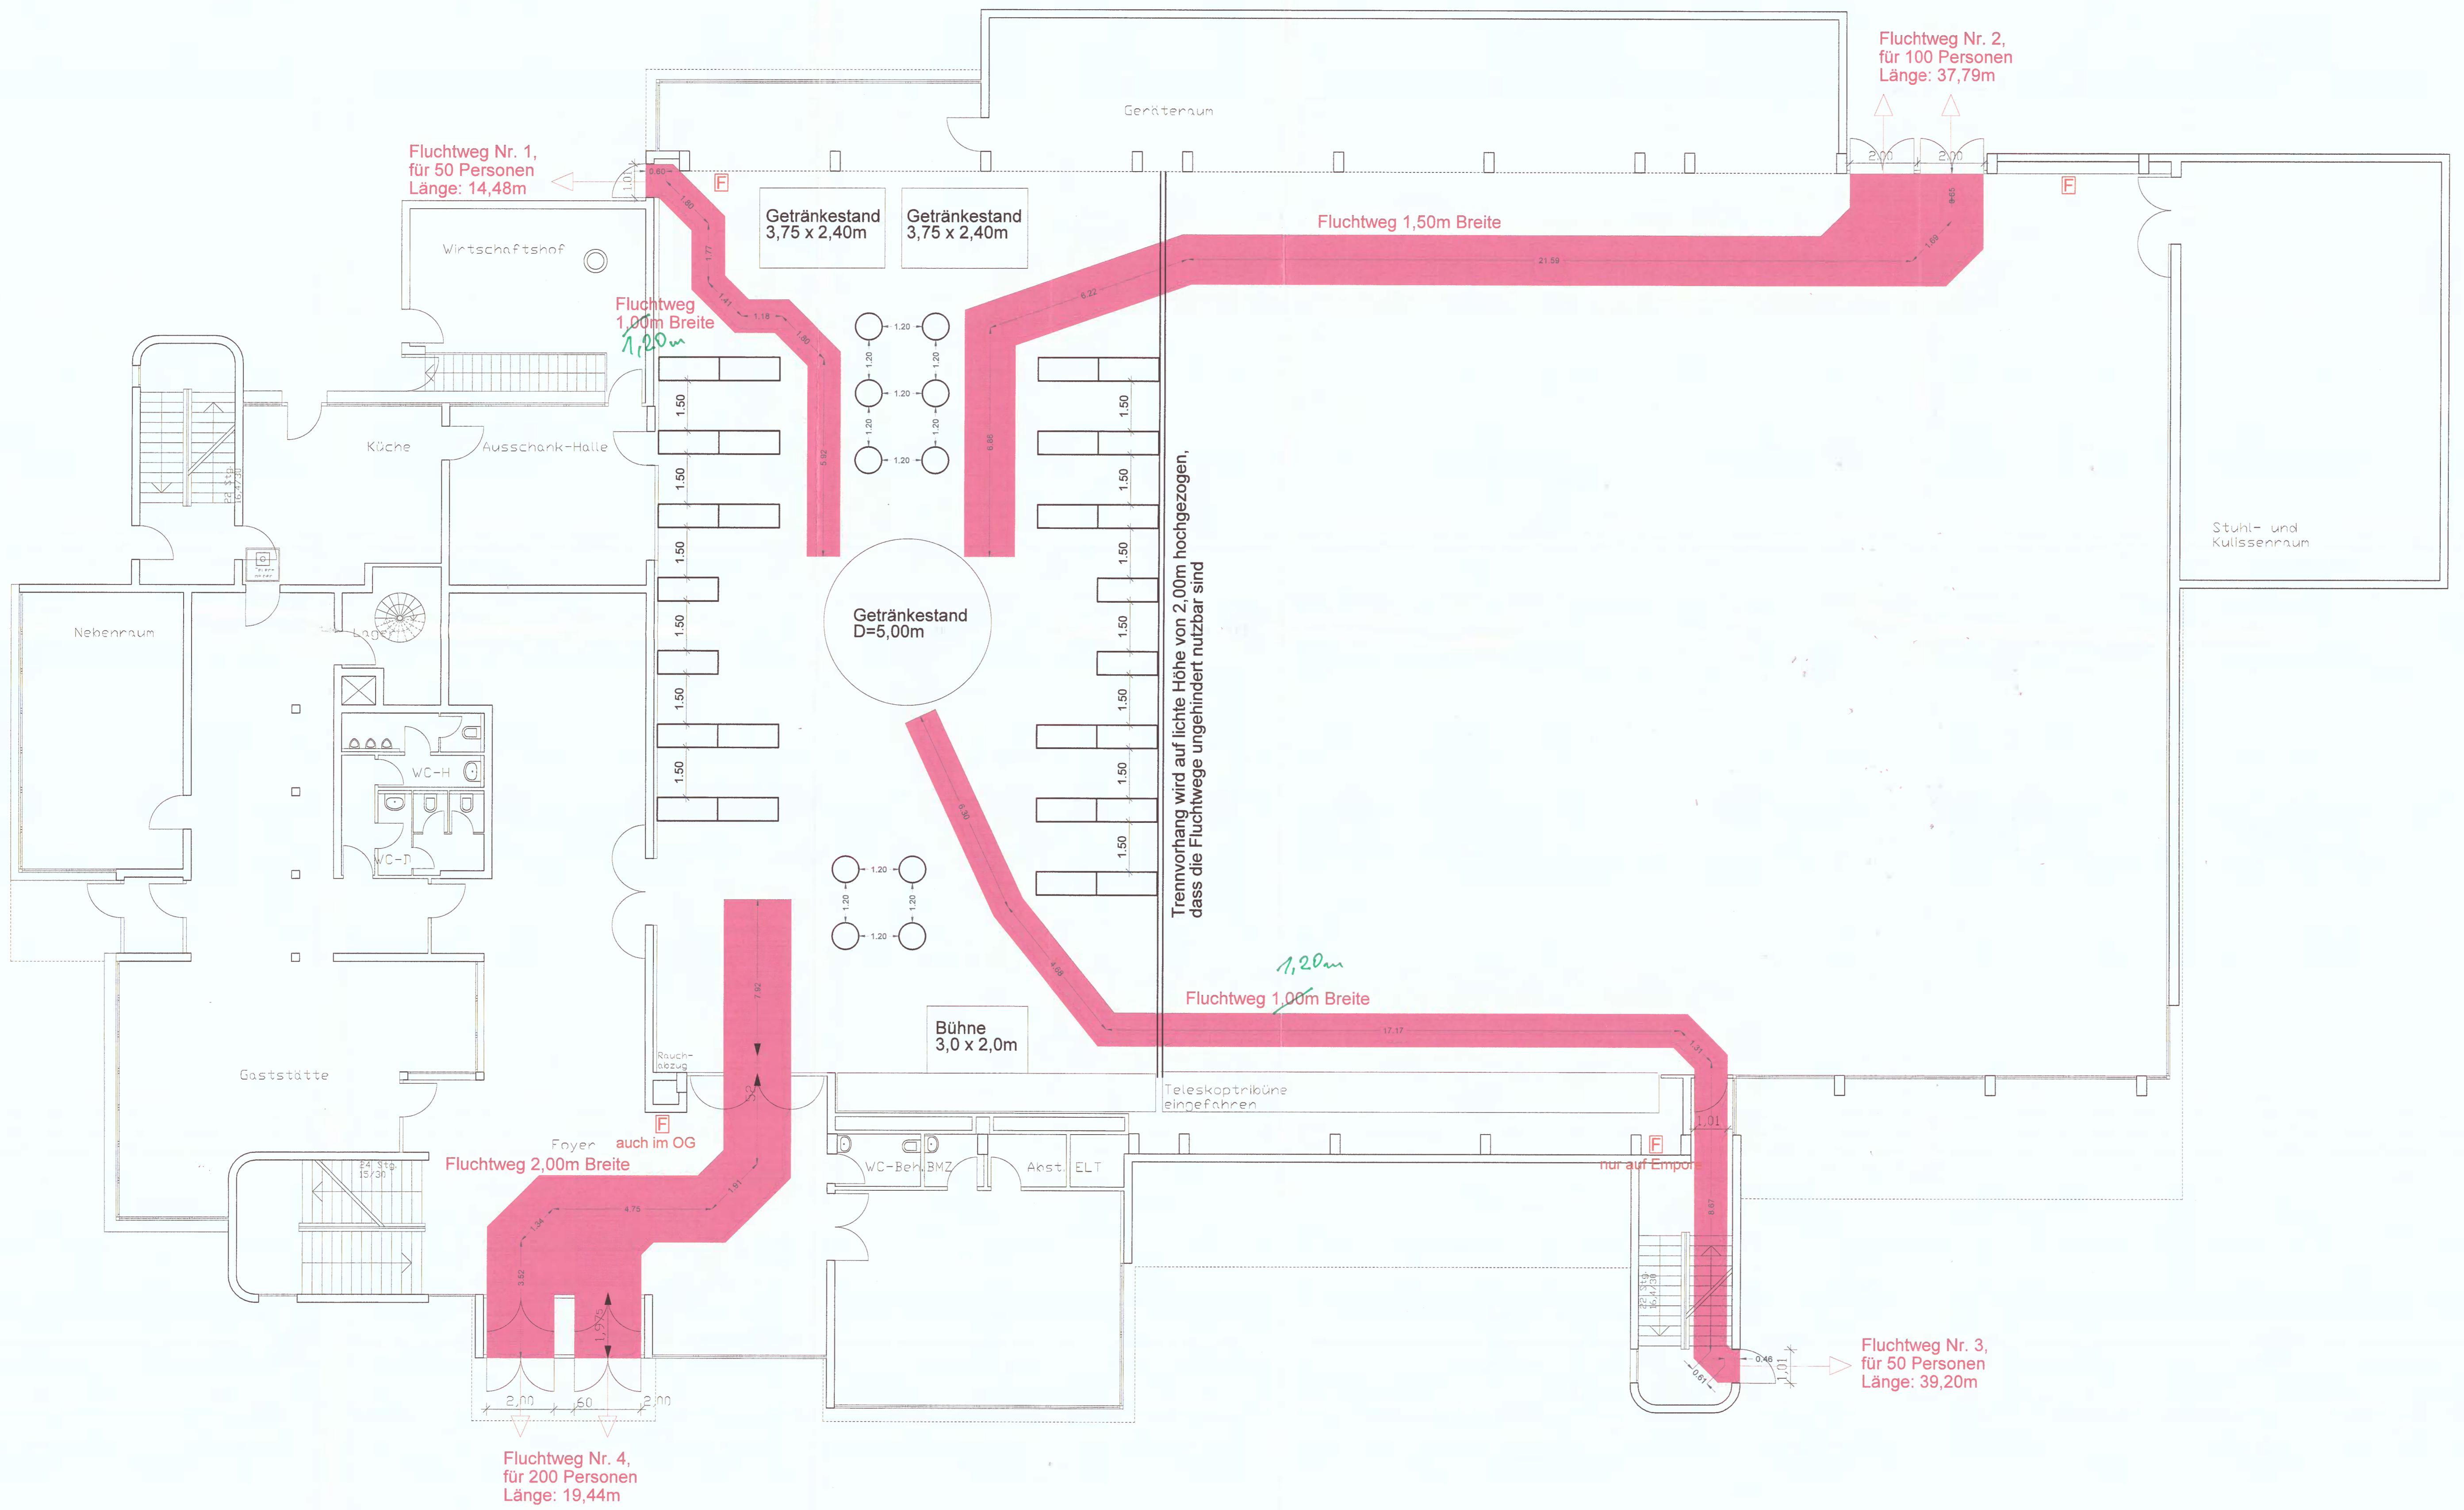

twegs-Längen:

Fluchtweg 1: 14,48m
(5,92m + 1,80m + 1,18m + 1,41m + 1,77m + 1,80m + 0,60m)

Fluchtweg 2: 37,79m
(6,86m + 6,22m + 21,59m + 1,69m + 1,43m)

Fluchtweg 3: 39,20m
(6,30m + 4,68m + 17,17m + 1,31m + 8,67m + 0,61m + 0,46m)

Fluchtweg 4: 19,44m
(7,92m + 1,91m + 4,75m + 1,34m + 3,52m)

Bauaufsichtlich geprüft
und mit Bauschein

Az.: 1617/2023

Grüne
Einfüsse
siehe Plans

m
Der Kreisausschuss des
Landkreises Darmstadt-Dieb
- Fachbereich 410 -
31. JULI 2023

Kerbverein Groß-Zimmern e.V.

Einrichtung Mehrzweckhalle für die Kerb-Veranstaltung

Darstellung:
Standorte der Tische, Bühnen und
sonstiger Einrichtungsgegenstände
Fluchtweg

Sitzplätze: 156
Stehplätze an Stehtischen: 60


Veranstaltung max. 400 Personen

Maßstab: 1:100
Datum: 28.07.2023

Sarah Kolbe
ARCHITEKTUR
H.-Ing. (TU) Sarah Kolbe
einbergstraße 9 | 64346 Groß-Zimmern
61 554 170 82 | architektur@sarahkolbe.de

Bestuhlungsplan Nr. 5

Großveranstaltung, max. 800 Personen, Bühne, lange und runde Tische

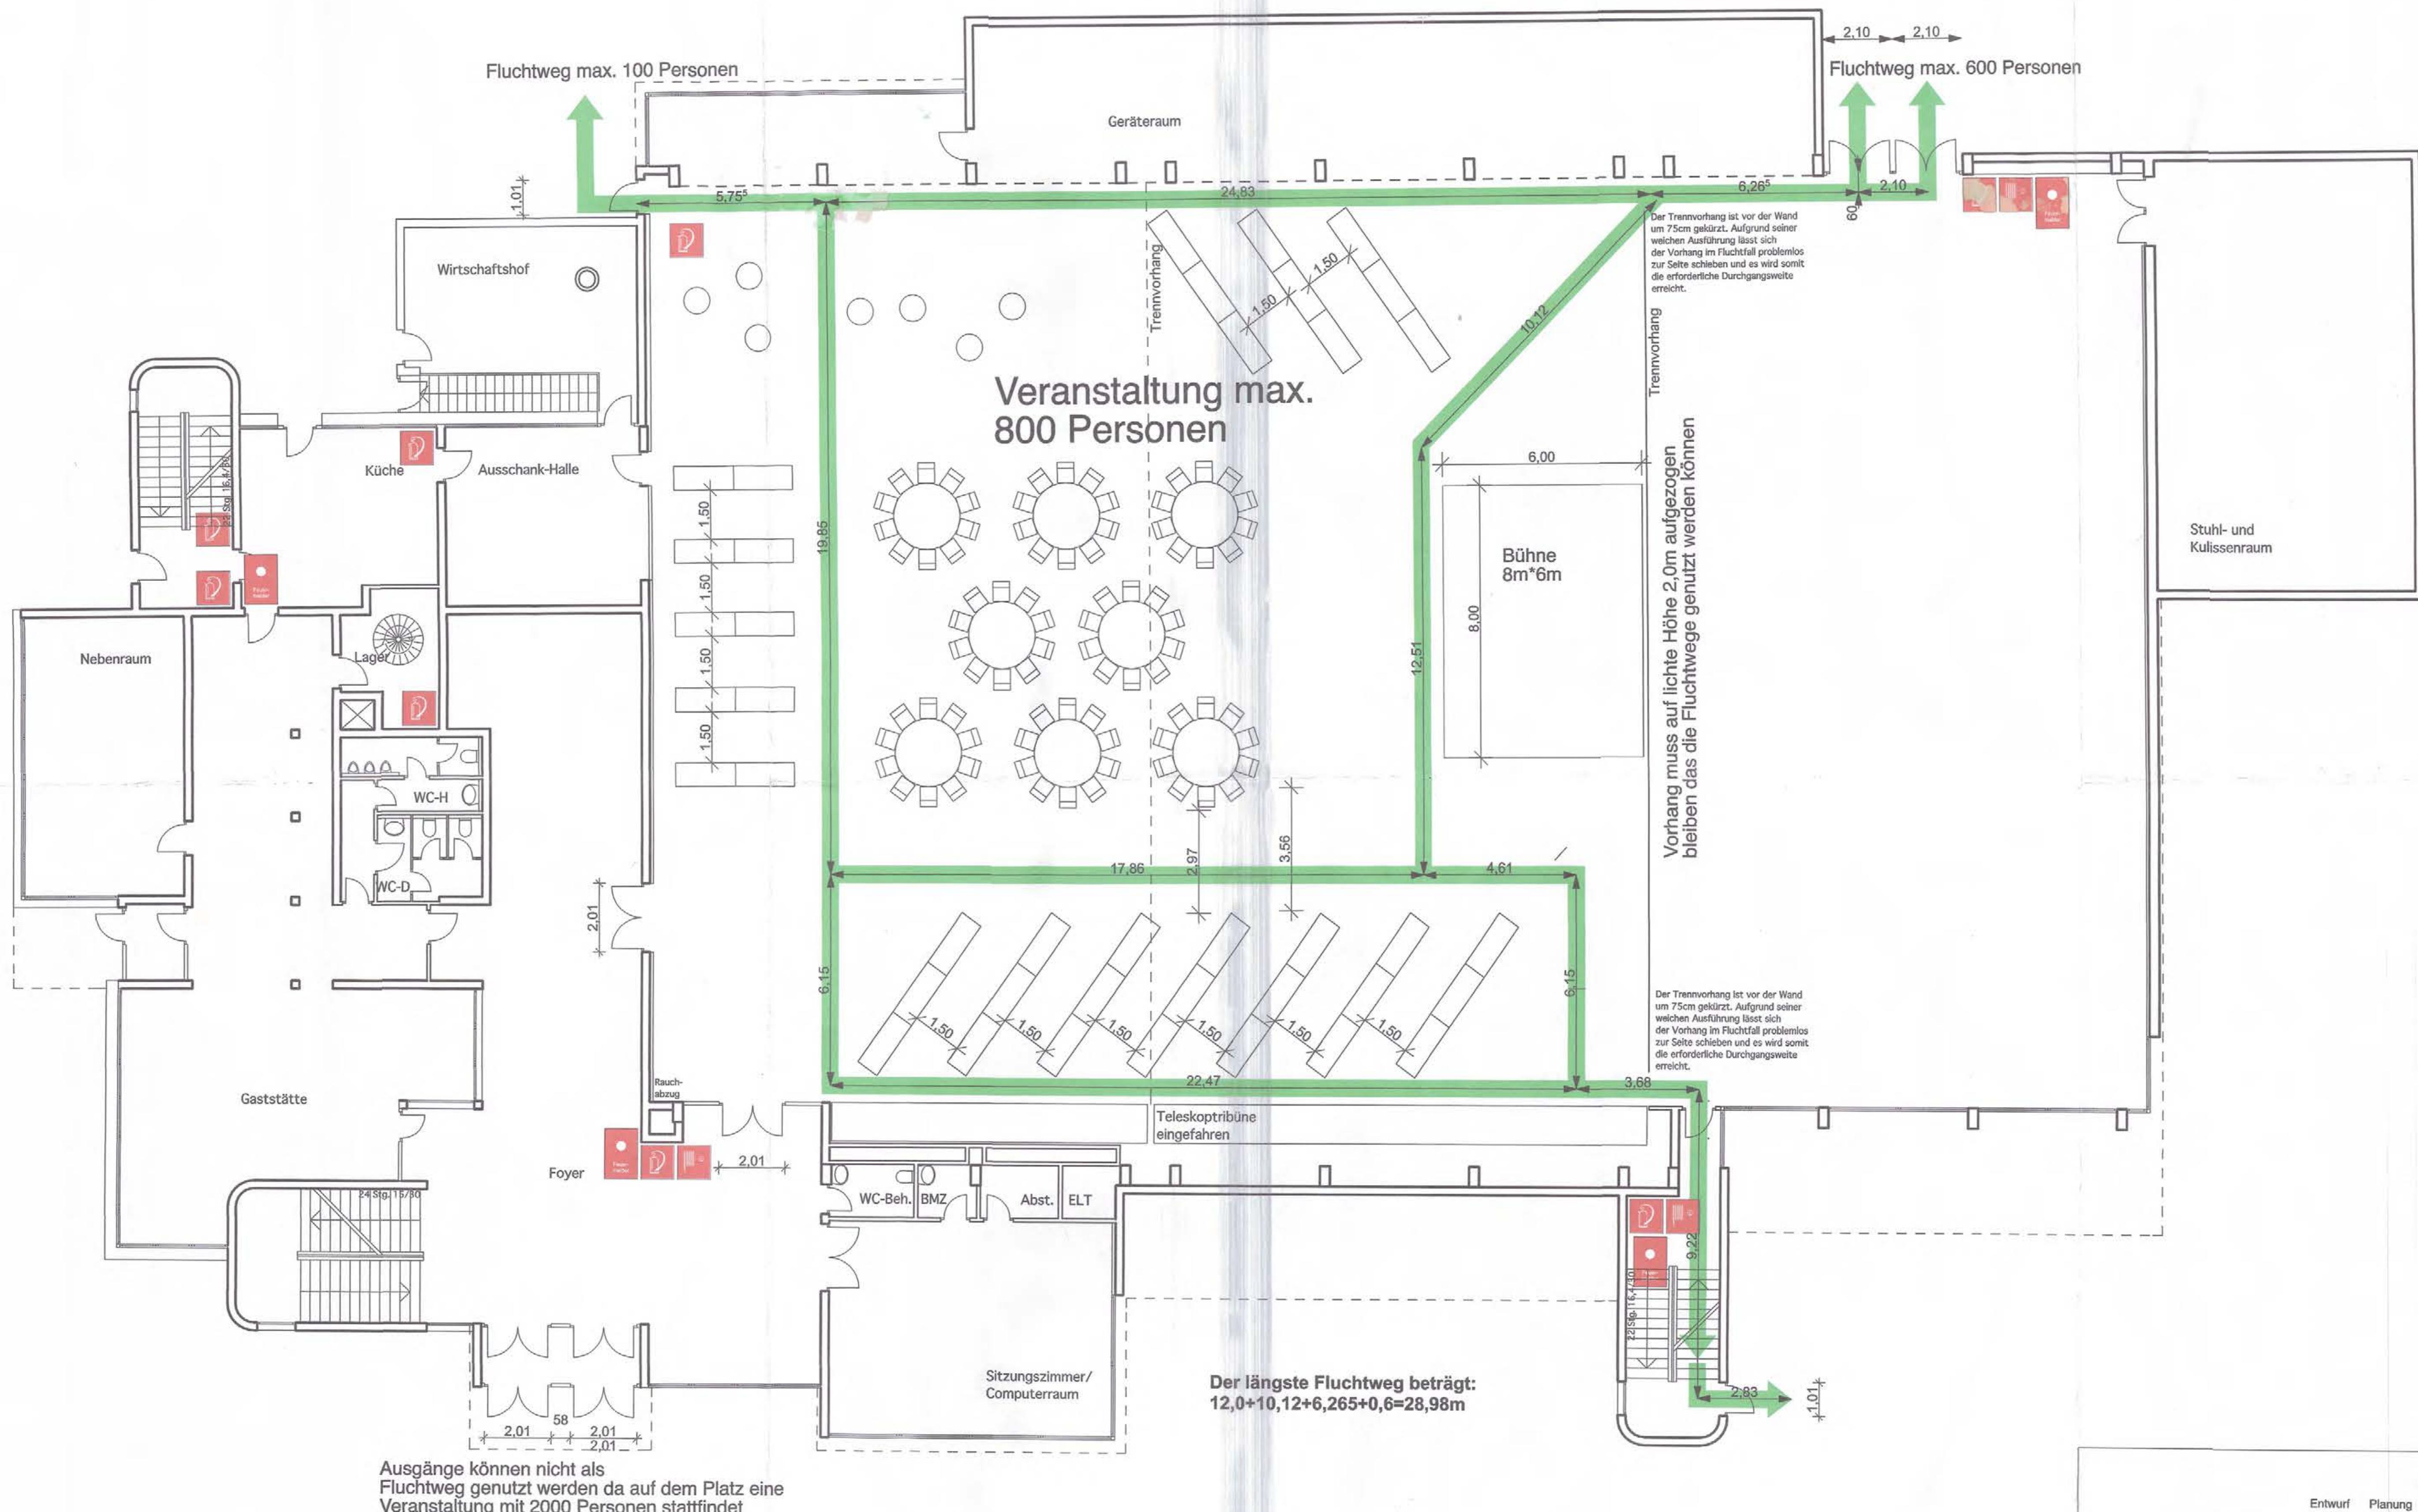

Landkreis Darmstadt-Dieburg
Brand- u. Katastrophenschutz, Rettungsdienst
Am Altrhein 3a 7
64807 Dieburg

Brandschutzechnisch geprüft
AZ.: III/2
Dieburg 3. AUG. 2010

IA. *Hans*

Entwurf	Planung	Bauleitung
Datum: 20.08.10	Index	Bearbeiter
BAUHERRE	BAUVORHABEN:	
Gemeinde Gross-Zimmern Rathausplatz 64846 Gross-Zimmern	Mehrzweckhalle Rathausplatz 1 64846 Gross-Zimmern	
BAUMASSNAHME:		
Bestuhlung für die Korb-Veranstaltung in der MZH Gross-Zimmern		
Projekt Nr.	Maßstab:	Planinhalt:
0391	1:100	Grundriss EG
		Plan Nr. B-01

OBJEKT GESTALTUNG
Planungs GmbH


64846 Groß-Zimmern
Kreuzstraße 24a
Tel. 09071/489720
Fax. 09071/489723
ob-architekt@t-online.de

Geschäftsführer:
Dipl. Ing. Hans Hrk
Architekt Dipl.-Ing. Michael Dascher

Bankverbindung: Sparkasse Dieburg
BLZ 50532051, Kto 39103080

Amtesgericht Darmstadt HRB 33180

BESTUHLUNGSPLAN FF e.V., E+A-Ball 2015

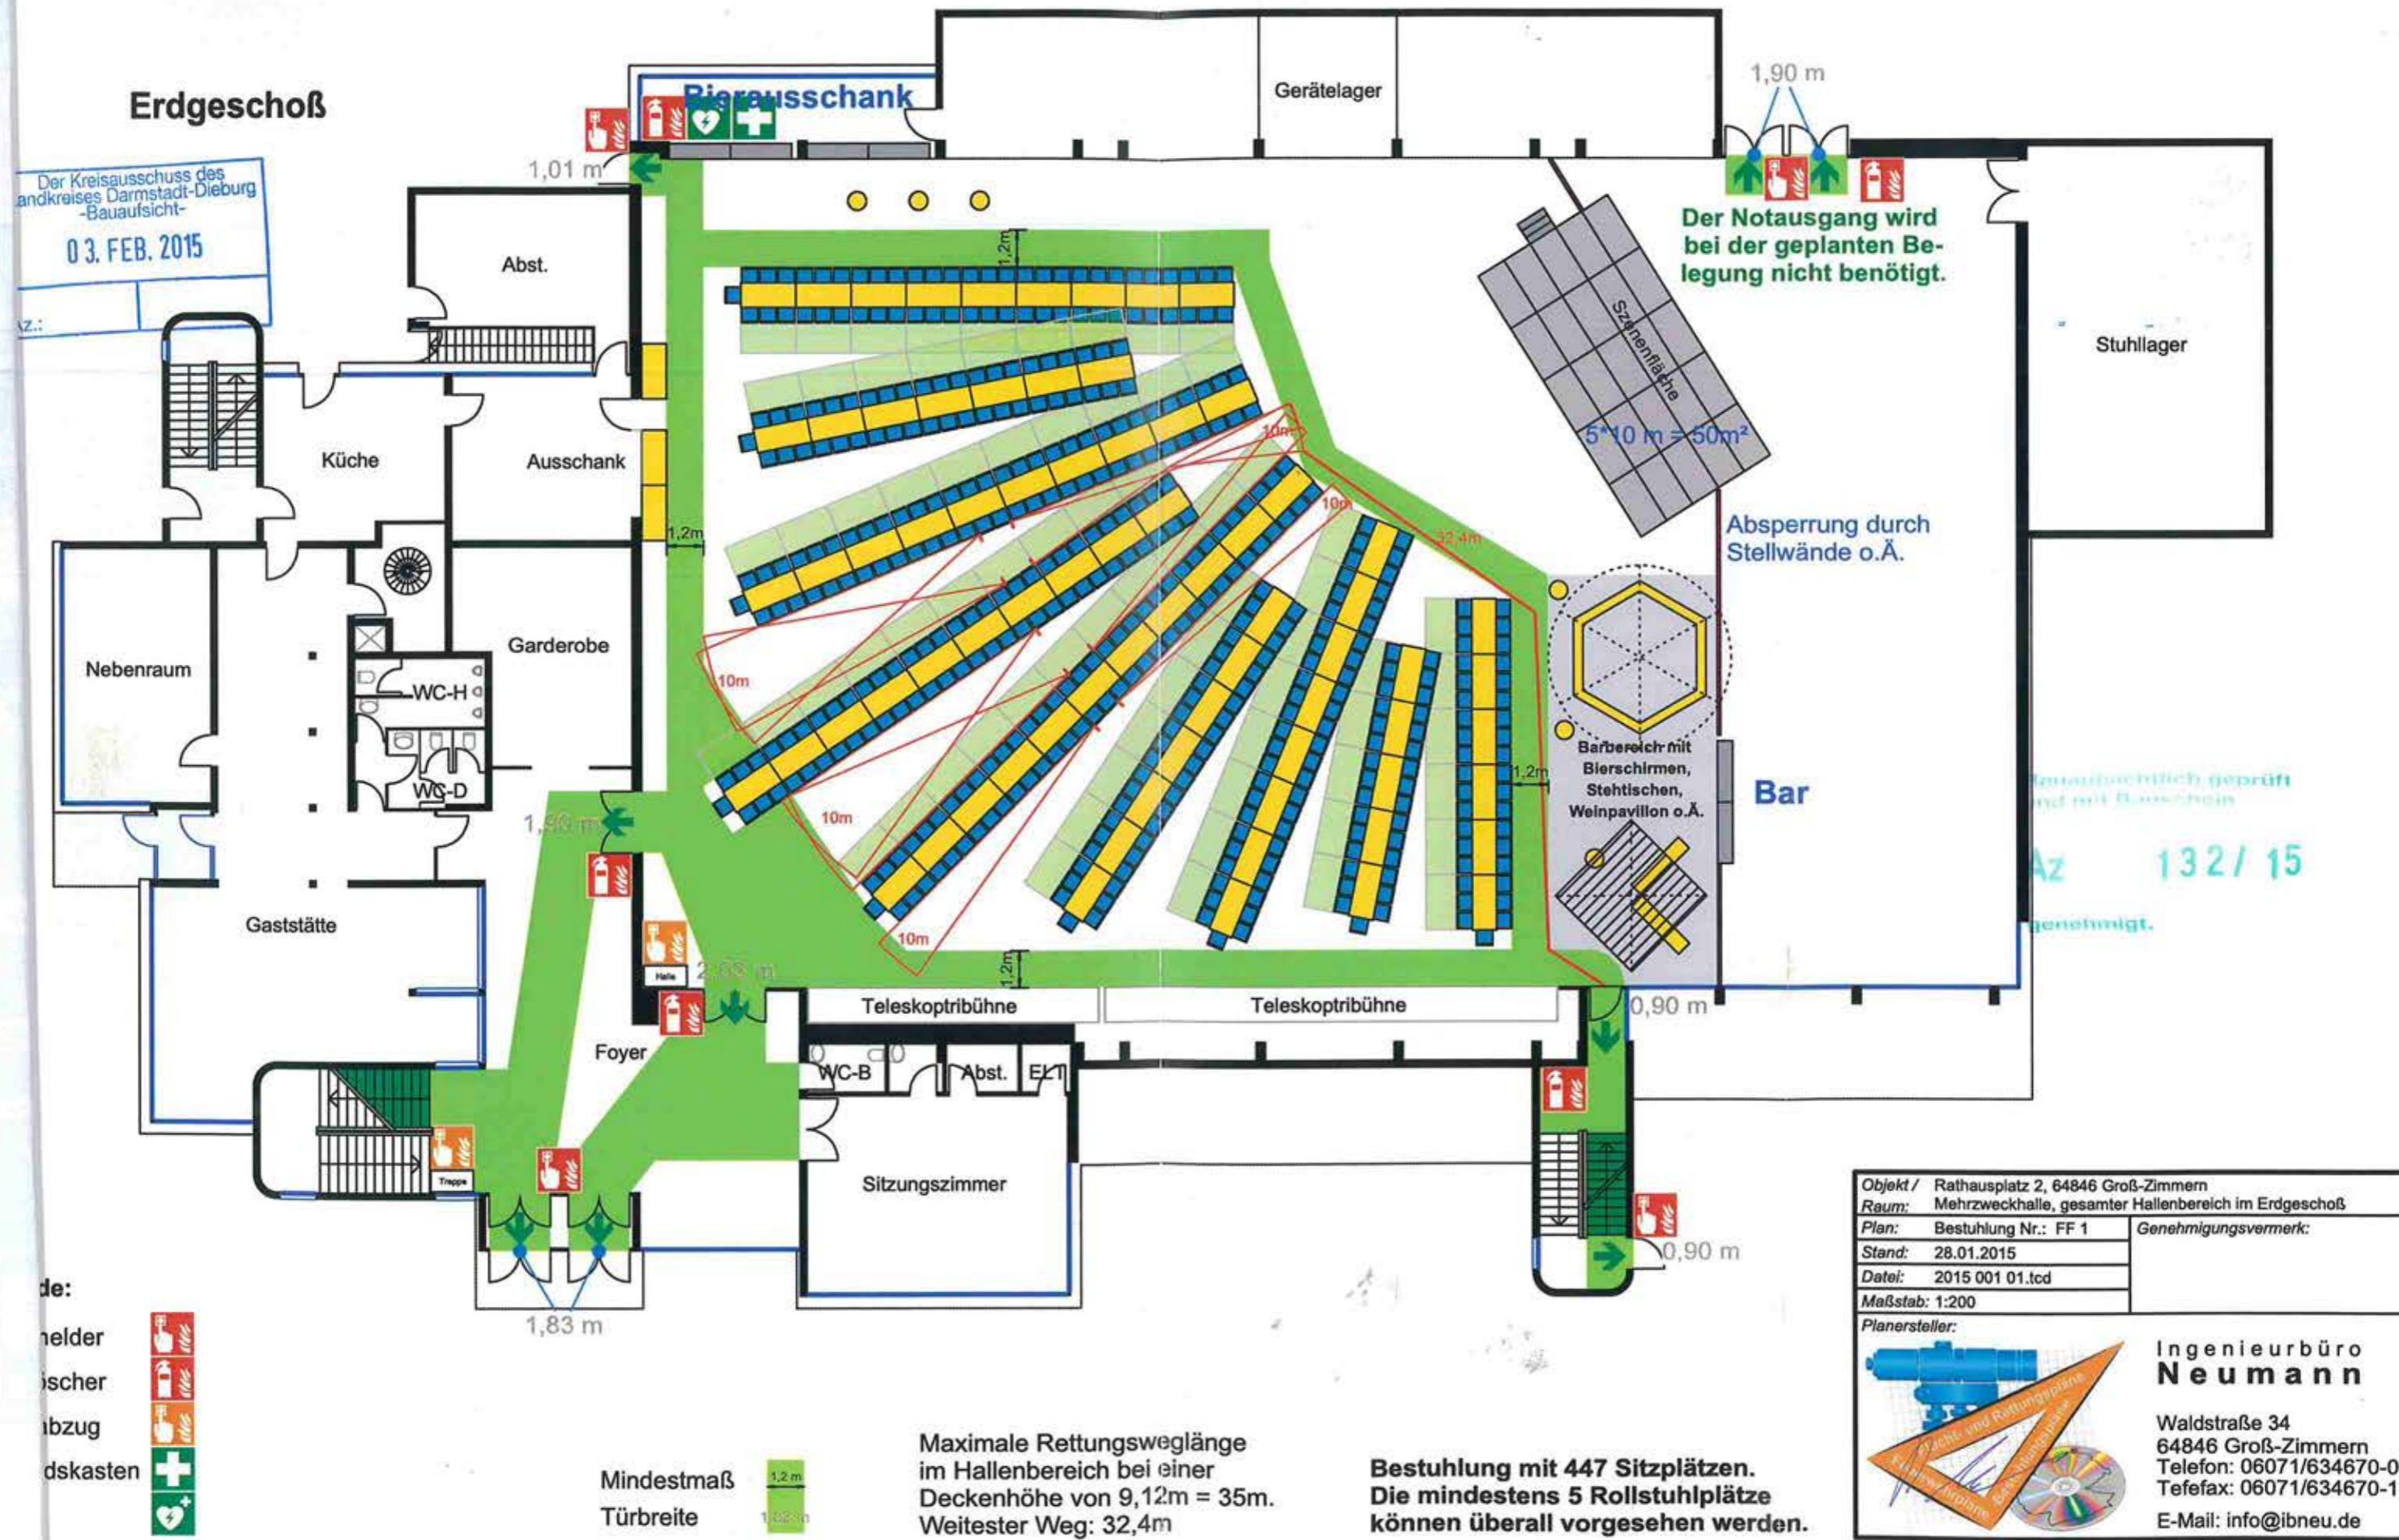


Bestuhlungsplan Nr. 7

160 Sitzplätze, 137 Stehplätze, Bühne,



Bestuhlungsplan Nr. 8

Konzert, ganze Halle, Bühne, 778 Sitzplätze

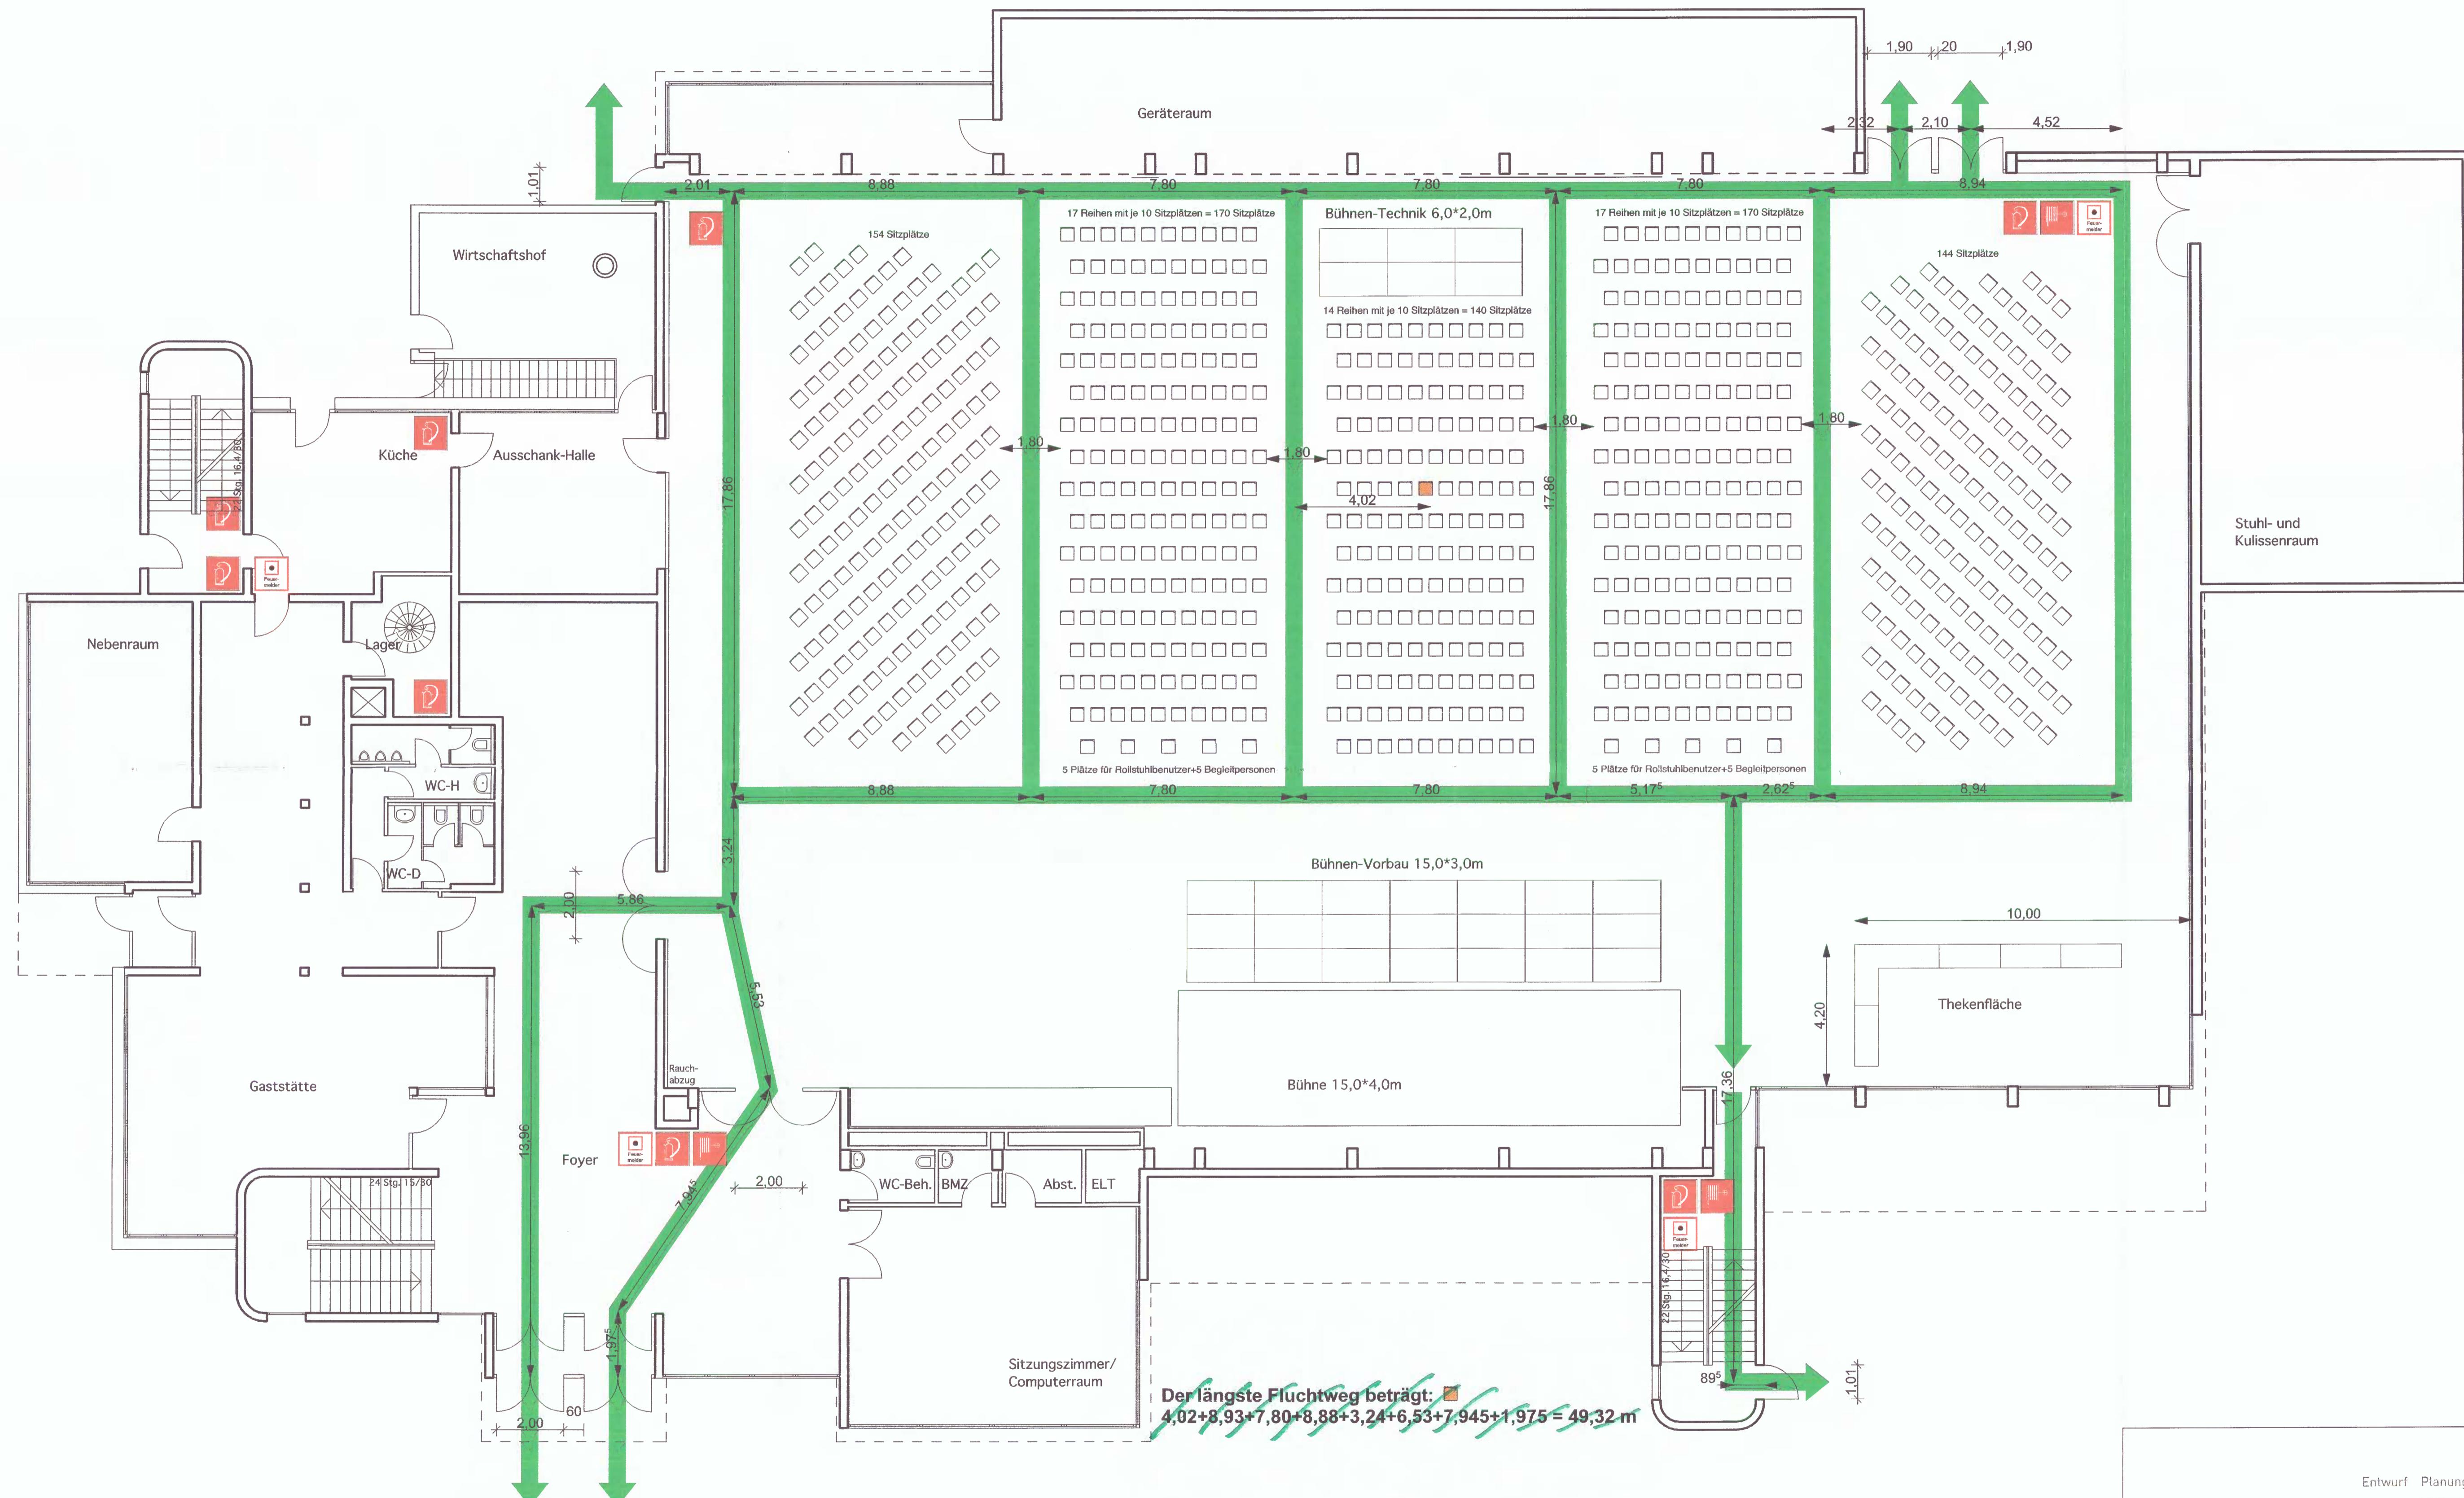

Eingang - B'3

2 u. 6m

zur Ausweichen

Baupolizeilich geprüft und mit Bauschein

Az 2154/09

genehmigt.

Landkreis Darmstadt-Dieburg

Brand- u. Katastrophenschutz, Rettungsdienst

Am Altenauer See 7

64807 Dieburg

Brandschutztechnisch geprüft

AZ.: III/2


Dieburg 01.02.2009

IA. *Herr*

Entwurf Planung Bauleitung		
Datum: 13.10.09	Index	Bearbeiter
BAUHERR:	BAUVORHABEN:	
Gemeinde Groß-Zimmern	Mehrzweckhalle	
Rathausplatz 2	Rathausplatz 2	
64846 Groß-Zimmern	64846 Groß-Zimmern	
<i>o-architekt@t-online.de</i>		
BAUMASSNAHME:		
Bestuhlung für Konzertveranstaltung der Chorgemeinschaft Groß-Zimmern e.V.		
in der MZH Groß-Zimmern		
Projekt Nr. 0391	Maßstab: 1:100	Grundriss EG
		Plan Nr. B-01

Bestuhlungsplan Nr. 9


Bühne, Bier- Weintheke, 540 Sitzplätze

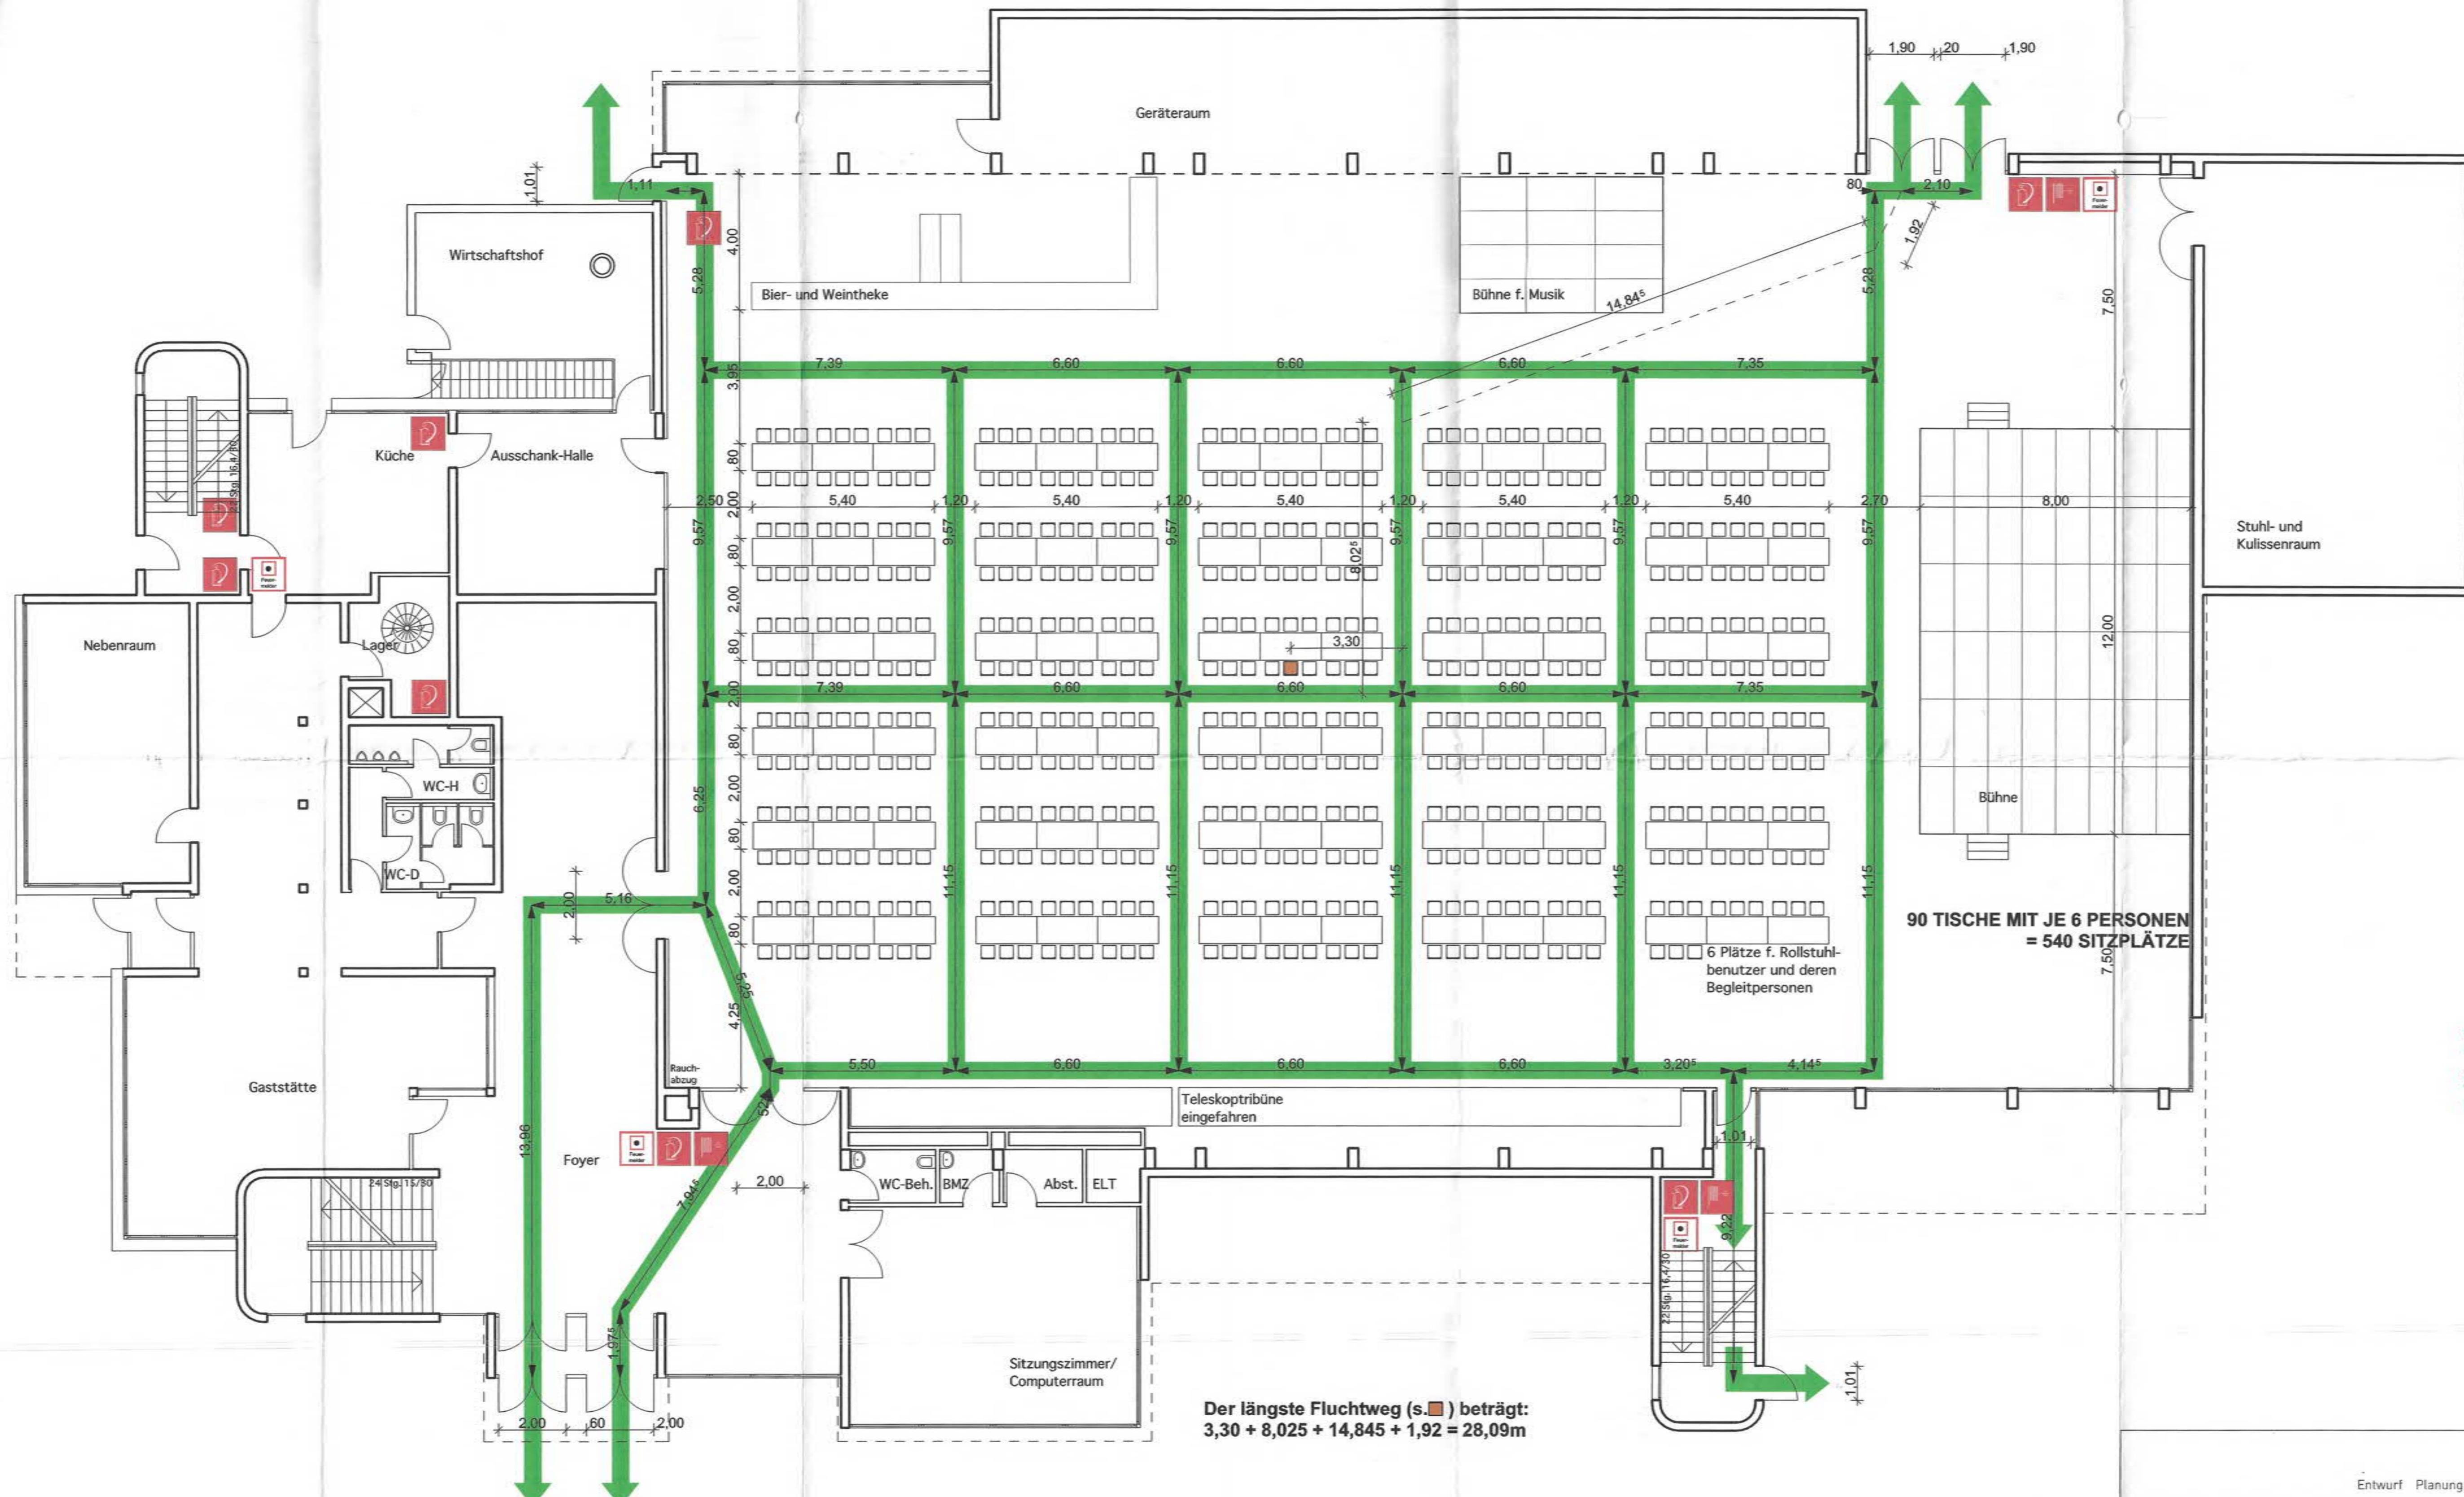

Entwurf Planung Bauleitung		
Datum: 13.05.05	Index	Bearbeiter
BAUHERR: Gemeinde Gross-Zimmern Rathausplatz 64846 Gross-Zimmern	BAUVORHABEN: Mehrzweckhalle Rathausplatz 2 64846 Gross-Zimmern	ob-architekt@t-online.de
BAUMASSNAHME: Bestuhlung für Sängerfest in der MZH Gross-Zimmern	Geschäftsführer: Dipl.-Ing. Hans Höf Architekt Dipl.-Ing. Michael Dascher	Bankverbindung: Sparkasse Dieburg BLZ 50852651 Kto 39103080
Projekt Nr. 0391	Maßstab: 1:100 Planinhalt: Grundriss EG	Plan Nr. B-01


Bestuhlungsplan Nr. 10

Konzert, ganze Halle, 805 Sitzplätze

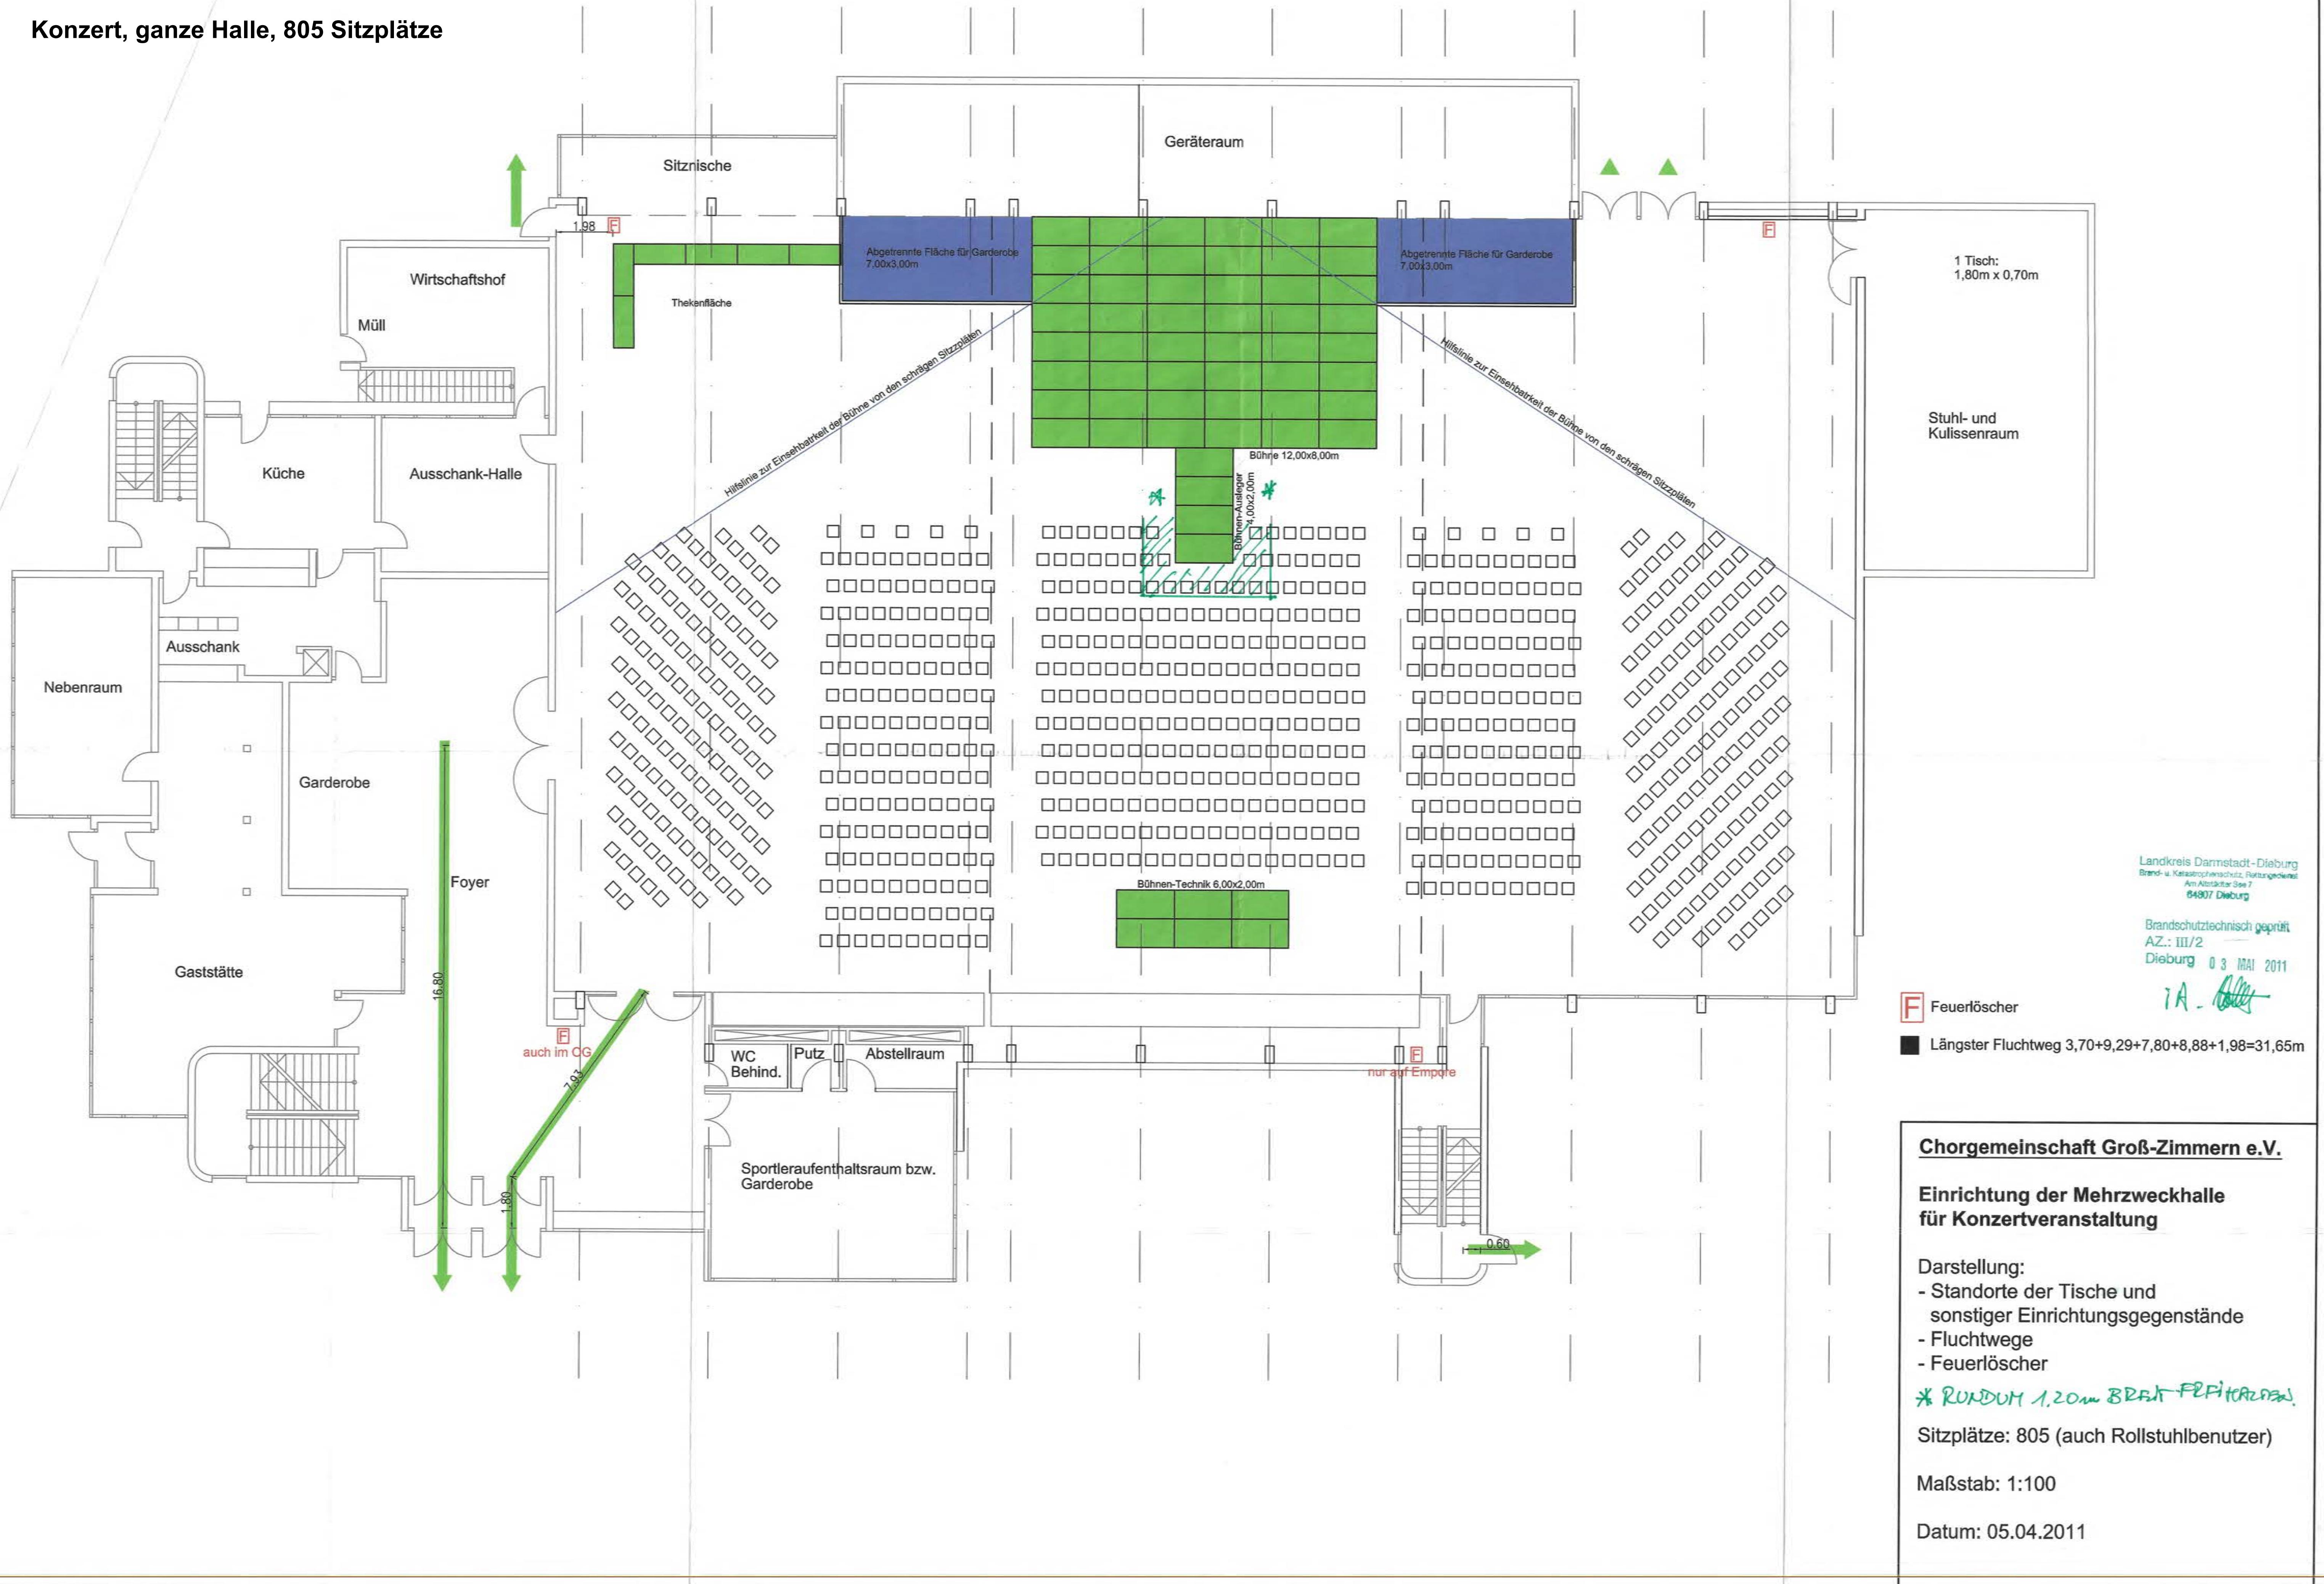

Bestuhlungsplan Nr. 11

Konzert, ganze Halle, Bühne, 810 Sitzplätze

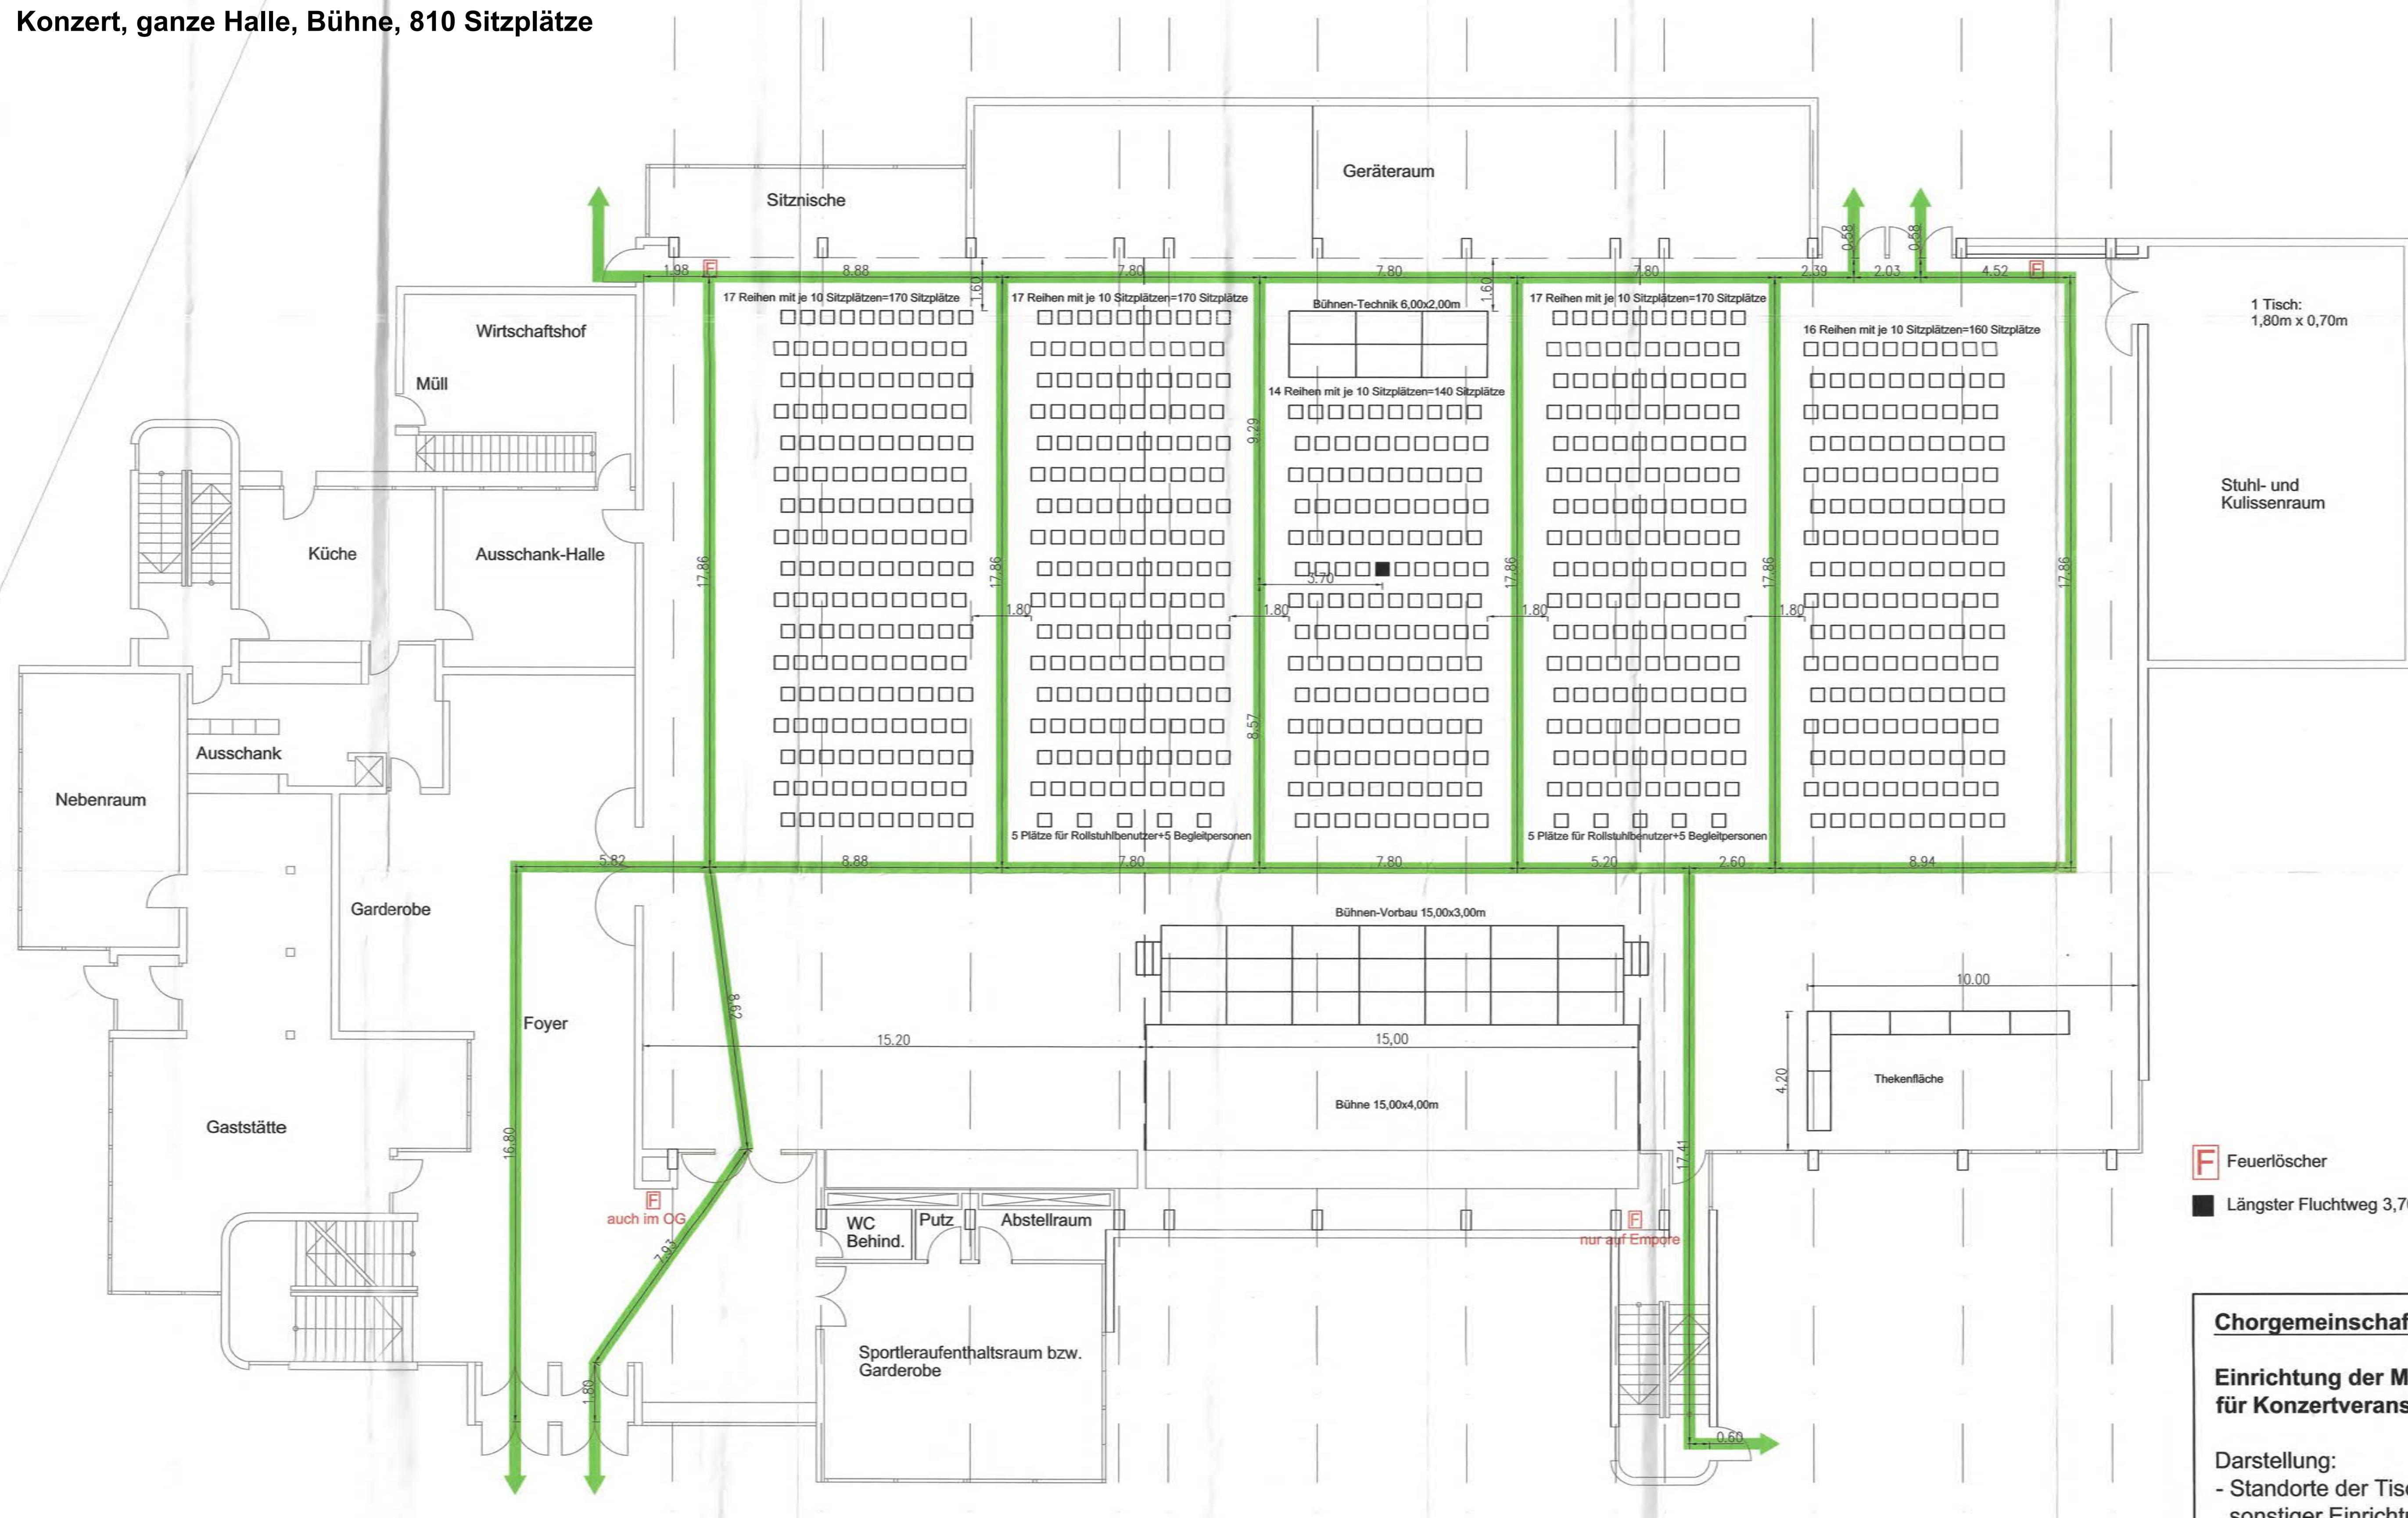

Landkreis Darmstadt-Dieburg
Brand- u. Katastrophenschutz, Rettungsdienst
Am Altestädter See 7
64807 Dieburg

Brandschutztechnisch geprüft
AZ.: III/2
E1000-03-07-NW-0000

Dieburg 12. Mai 2

F Feuerlöscher

■ Längster Fluchtweg $3.70+9.29+7.80+8.88+1.98=31.65\text{m}$

Chorgemeinschaft Groß-Zimmern e.V.

Einrichtung der Mehrzweckhalle für Konzertveranstaltung

Darstellung:

- Standorte der Tische und sonstiger Einrichtungsgegenstände
- Fluchtwege
- Feuerlöscher


Sitzplätze: 810 (auch Rollstuhlbewerter)

Maßstab: 1:100

Datum: 23.05.2009


Bestuhlungsplan Nr. 12

Konzert, ganze Halle, große Bühne, 847 Sitzplätze

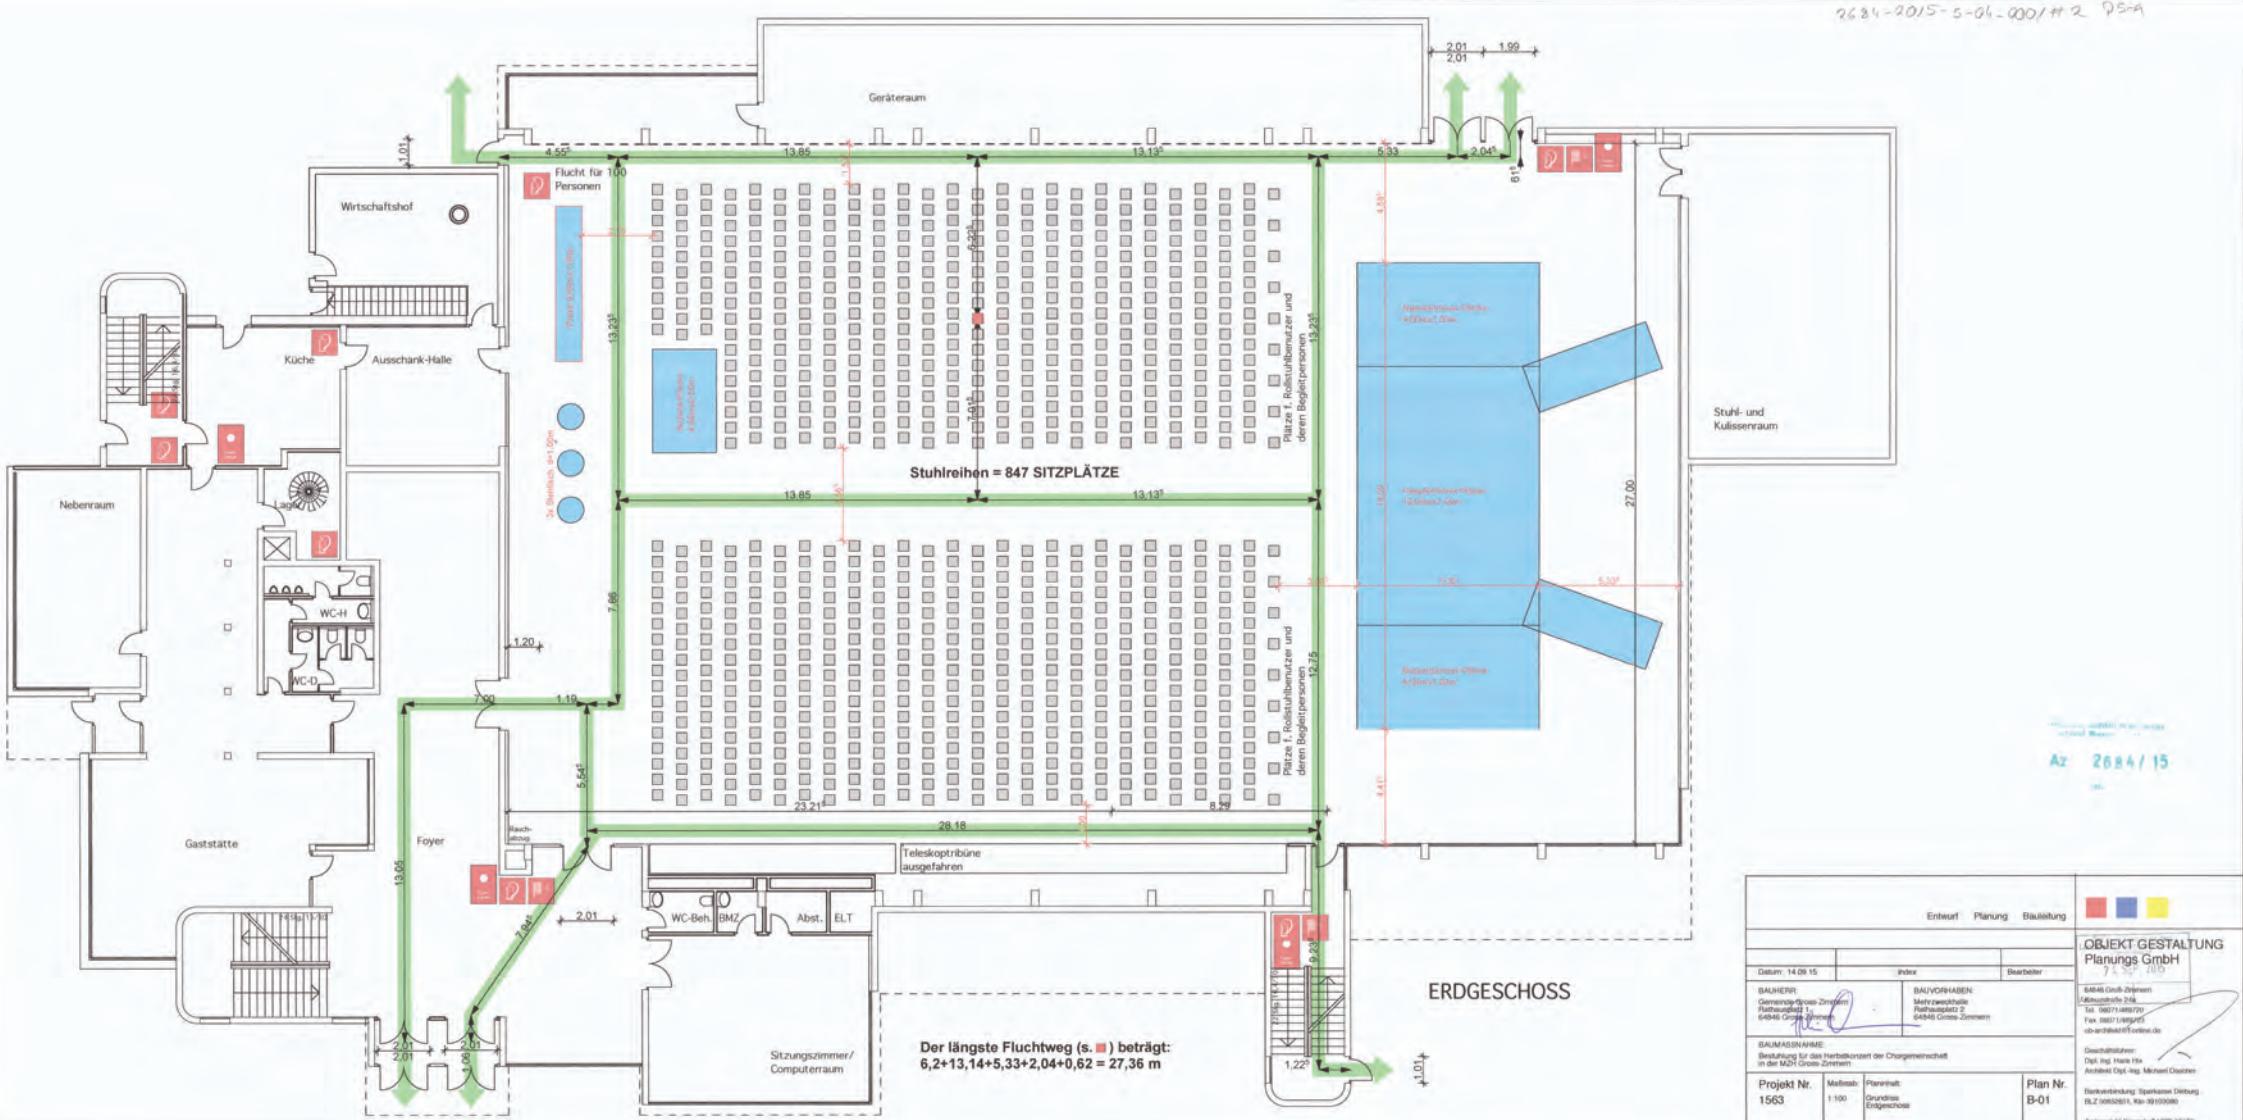

Bestuhlungsplan Nr. 13

Kürbismarkt "alt" - 534 Sitzplätze, Ausschank, Verkaufsstände

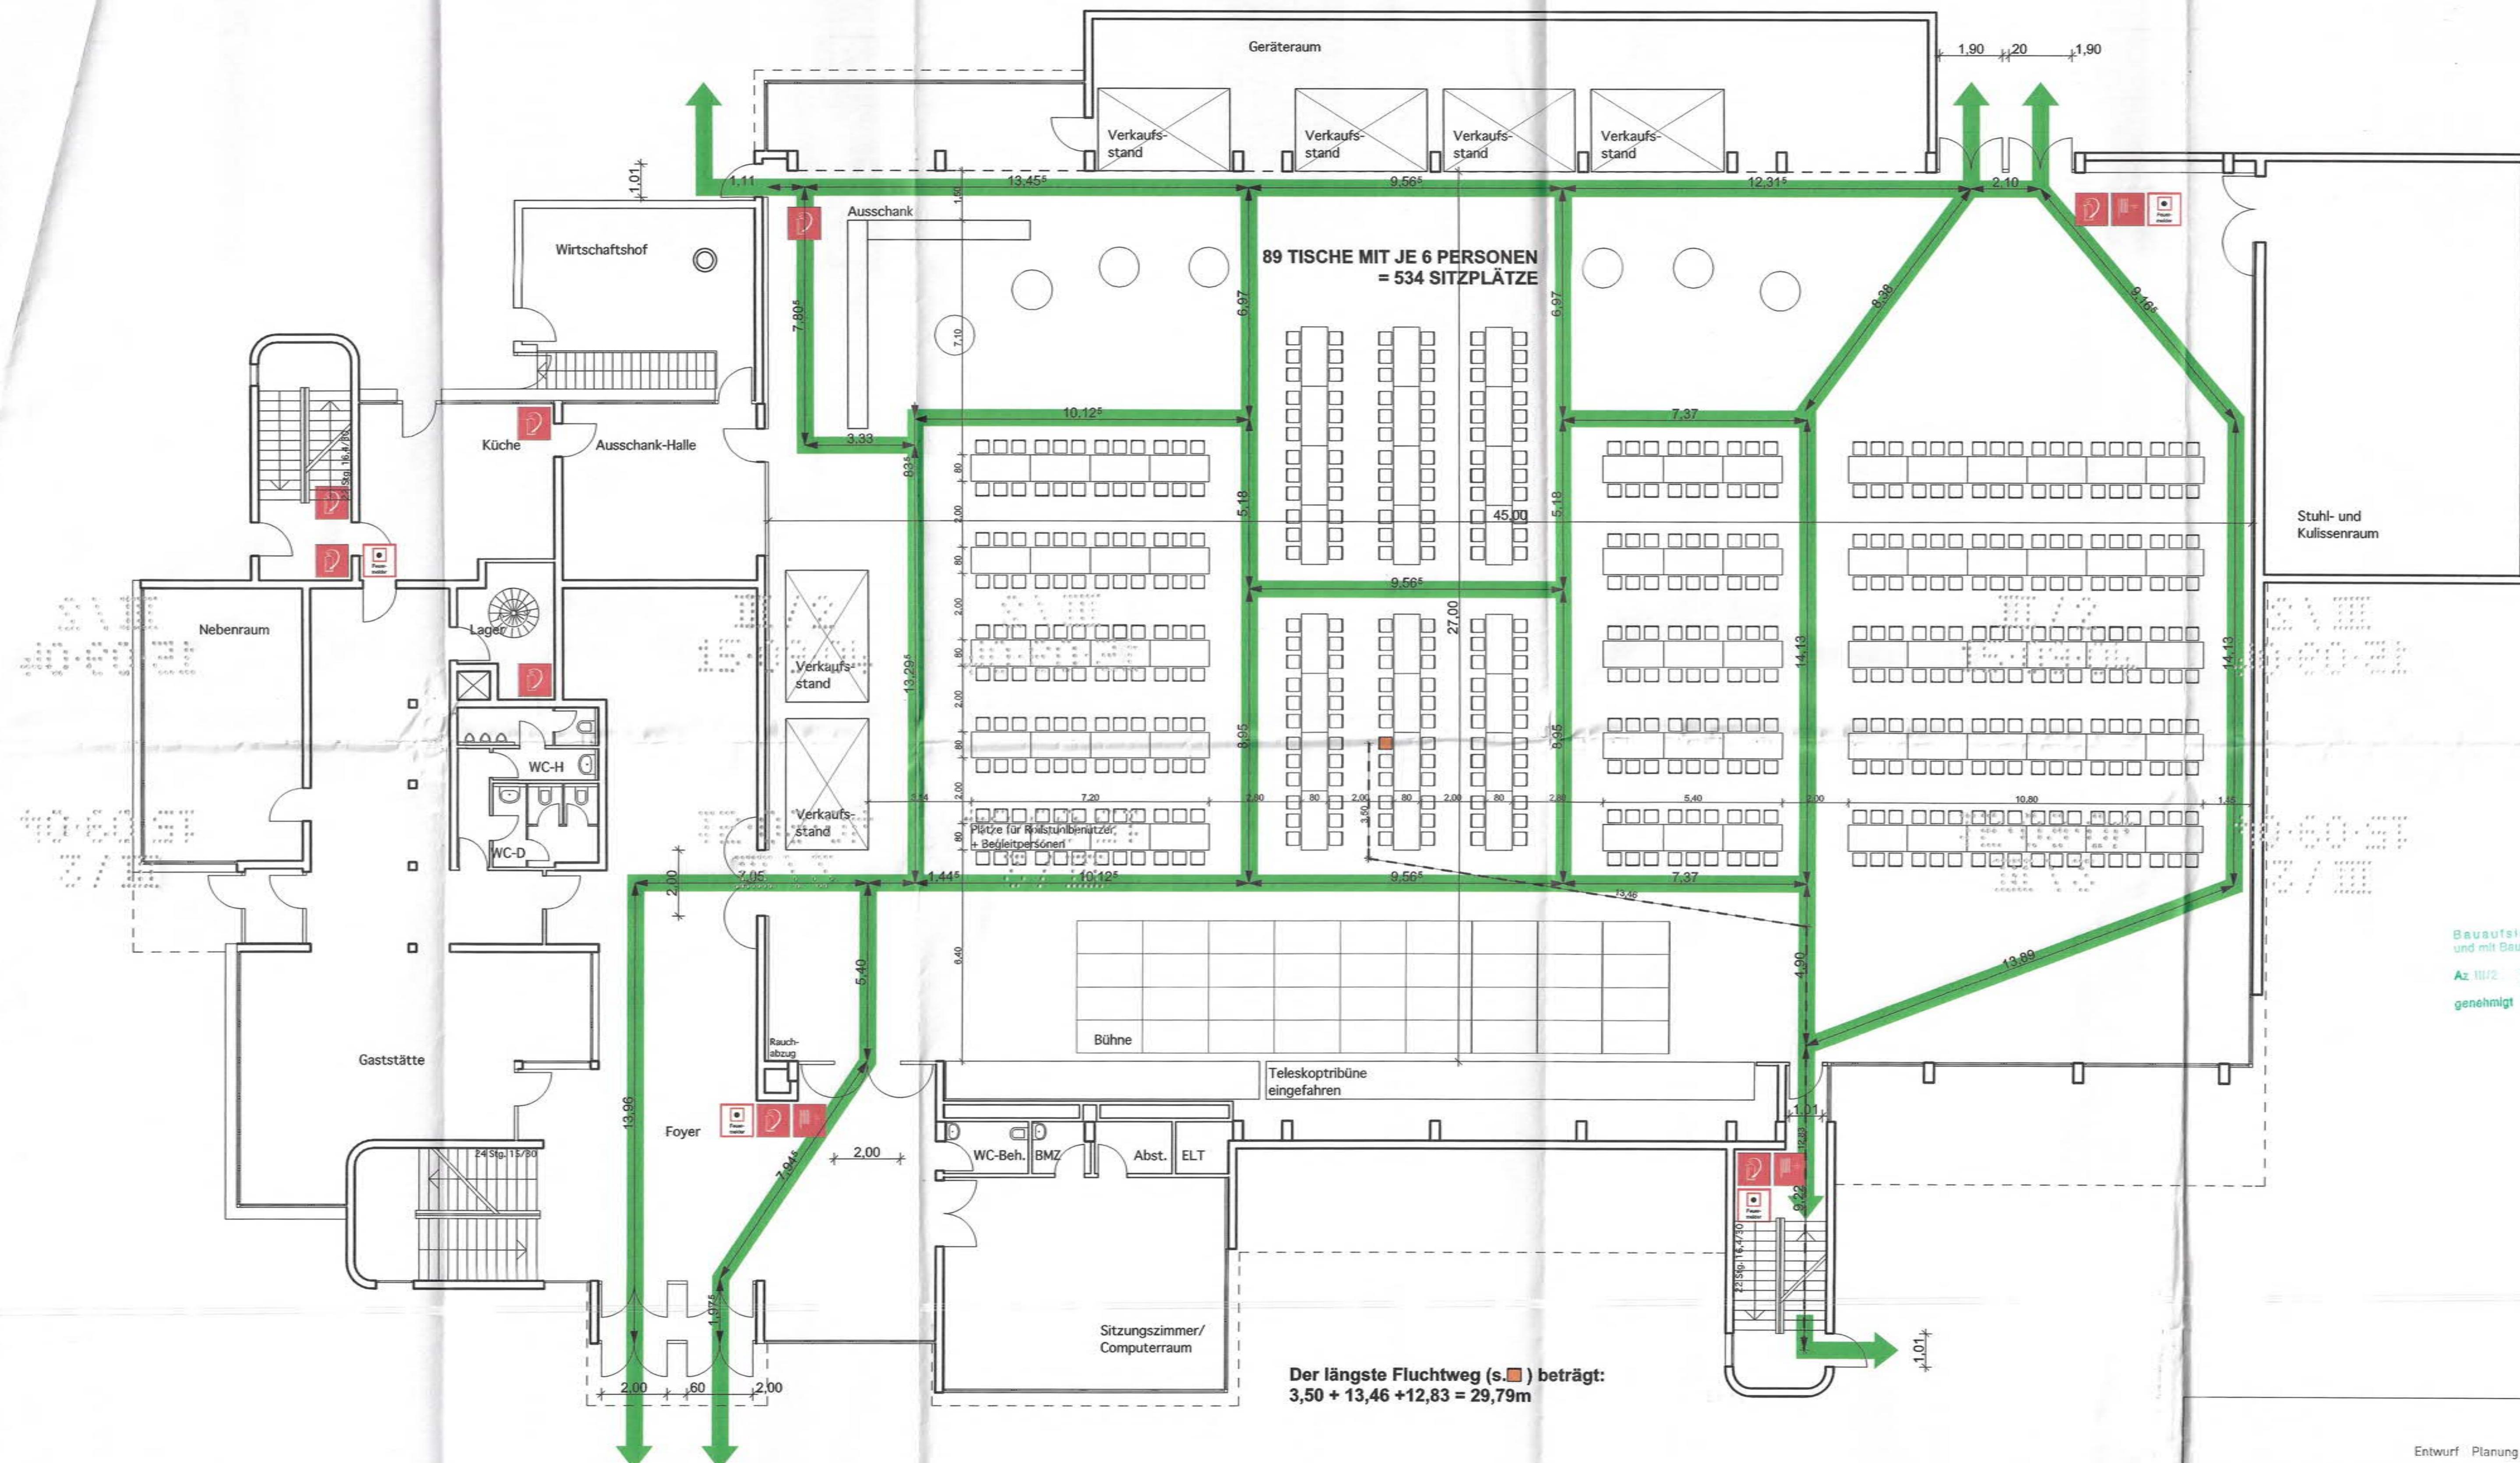

Entwurf Planung Bauleitung

OBJEKT GESTALTUNG

Planungs GmbH

Datum: 07.09.04 Index Bearbeiter

BAUHERR: Gemeinde Groß-Zimmern
Rathausplatz
64646 Groß-Zimmern

BAUVORHABEN: Mehrzweckhalle
Rathausplatz
64646 Groß-Zimmern

BAUMASSNAHME: Bestuhlung für Kürbismarkt, Variante 3
in der MZH Groß-Zimmern

Projekt Nr. 0391 Maßstab: 1:100 Planinhalt: Grundriss EG Plan Nr. B-01-3

64646 Groß-Zimmern
Kreuzstraße 24a
Tel. 0 60 71 / 48 97 20
Fax 0 60 71 / 48 97 23
obj-architekt-on-line.de

Geschäftsführer:
Dipl.-Ing. Hans H.
Architekt Dipl.-Ing. Michael Dascher


Bauverbindung: Sparkasse Dieburg
BLZ 50652651 Kto 39102080

Amtsgericht Darmstadt, HRB 33180

BESTUHLUNGSPLAN Nachkerb 2017

Bestuhlungsplan Nr. 14 max. 900 Personen


Erdgeschoß

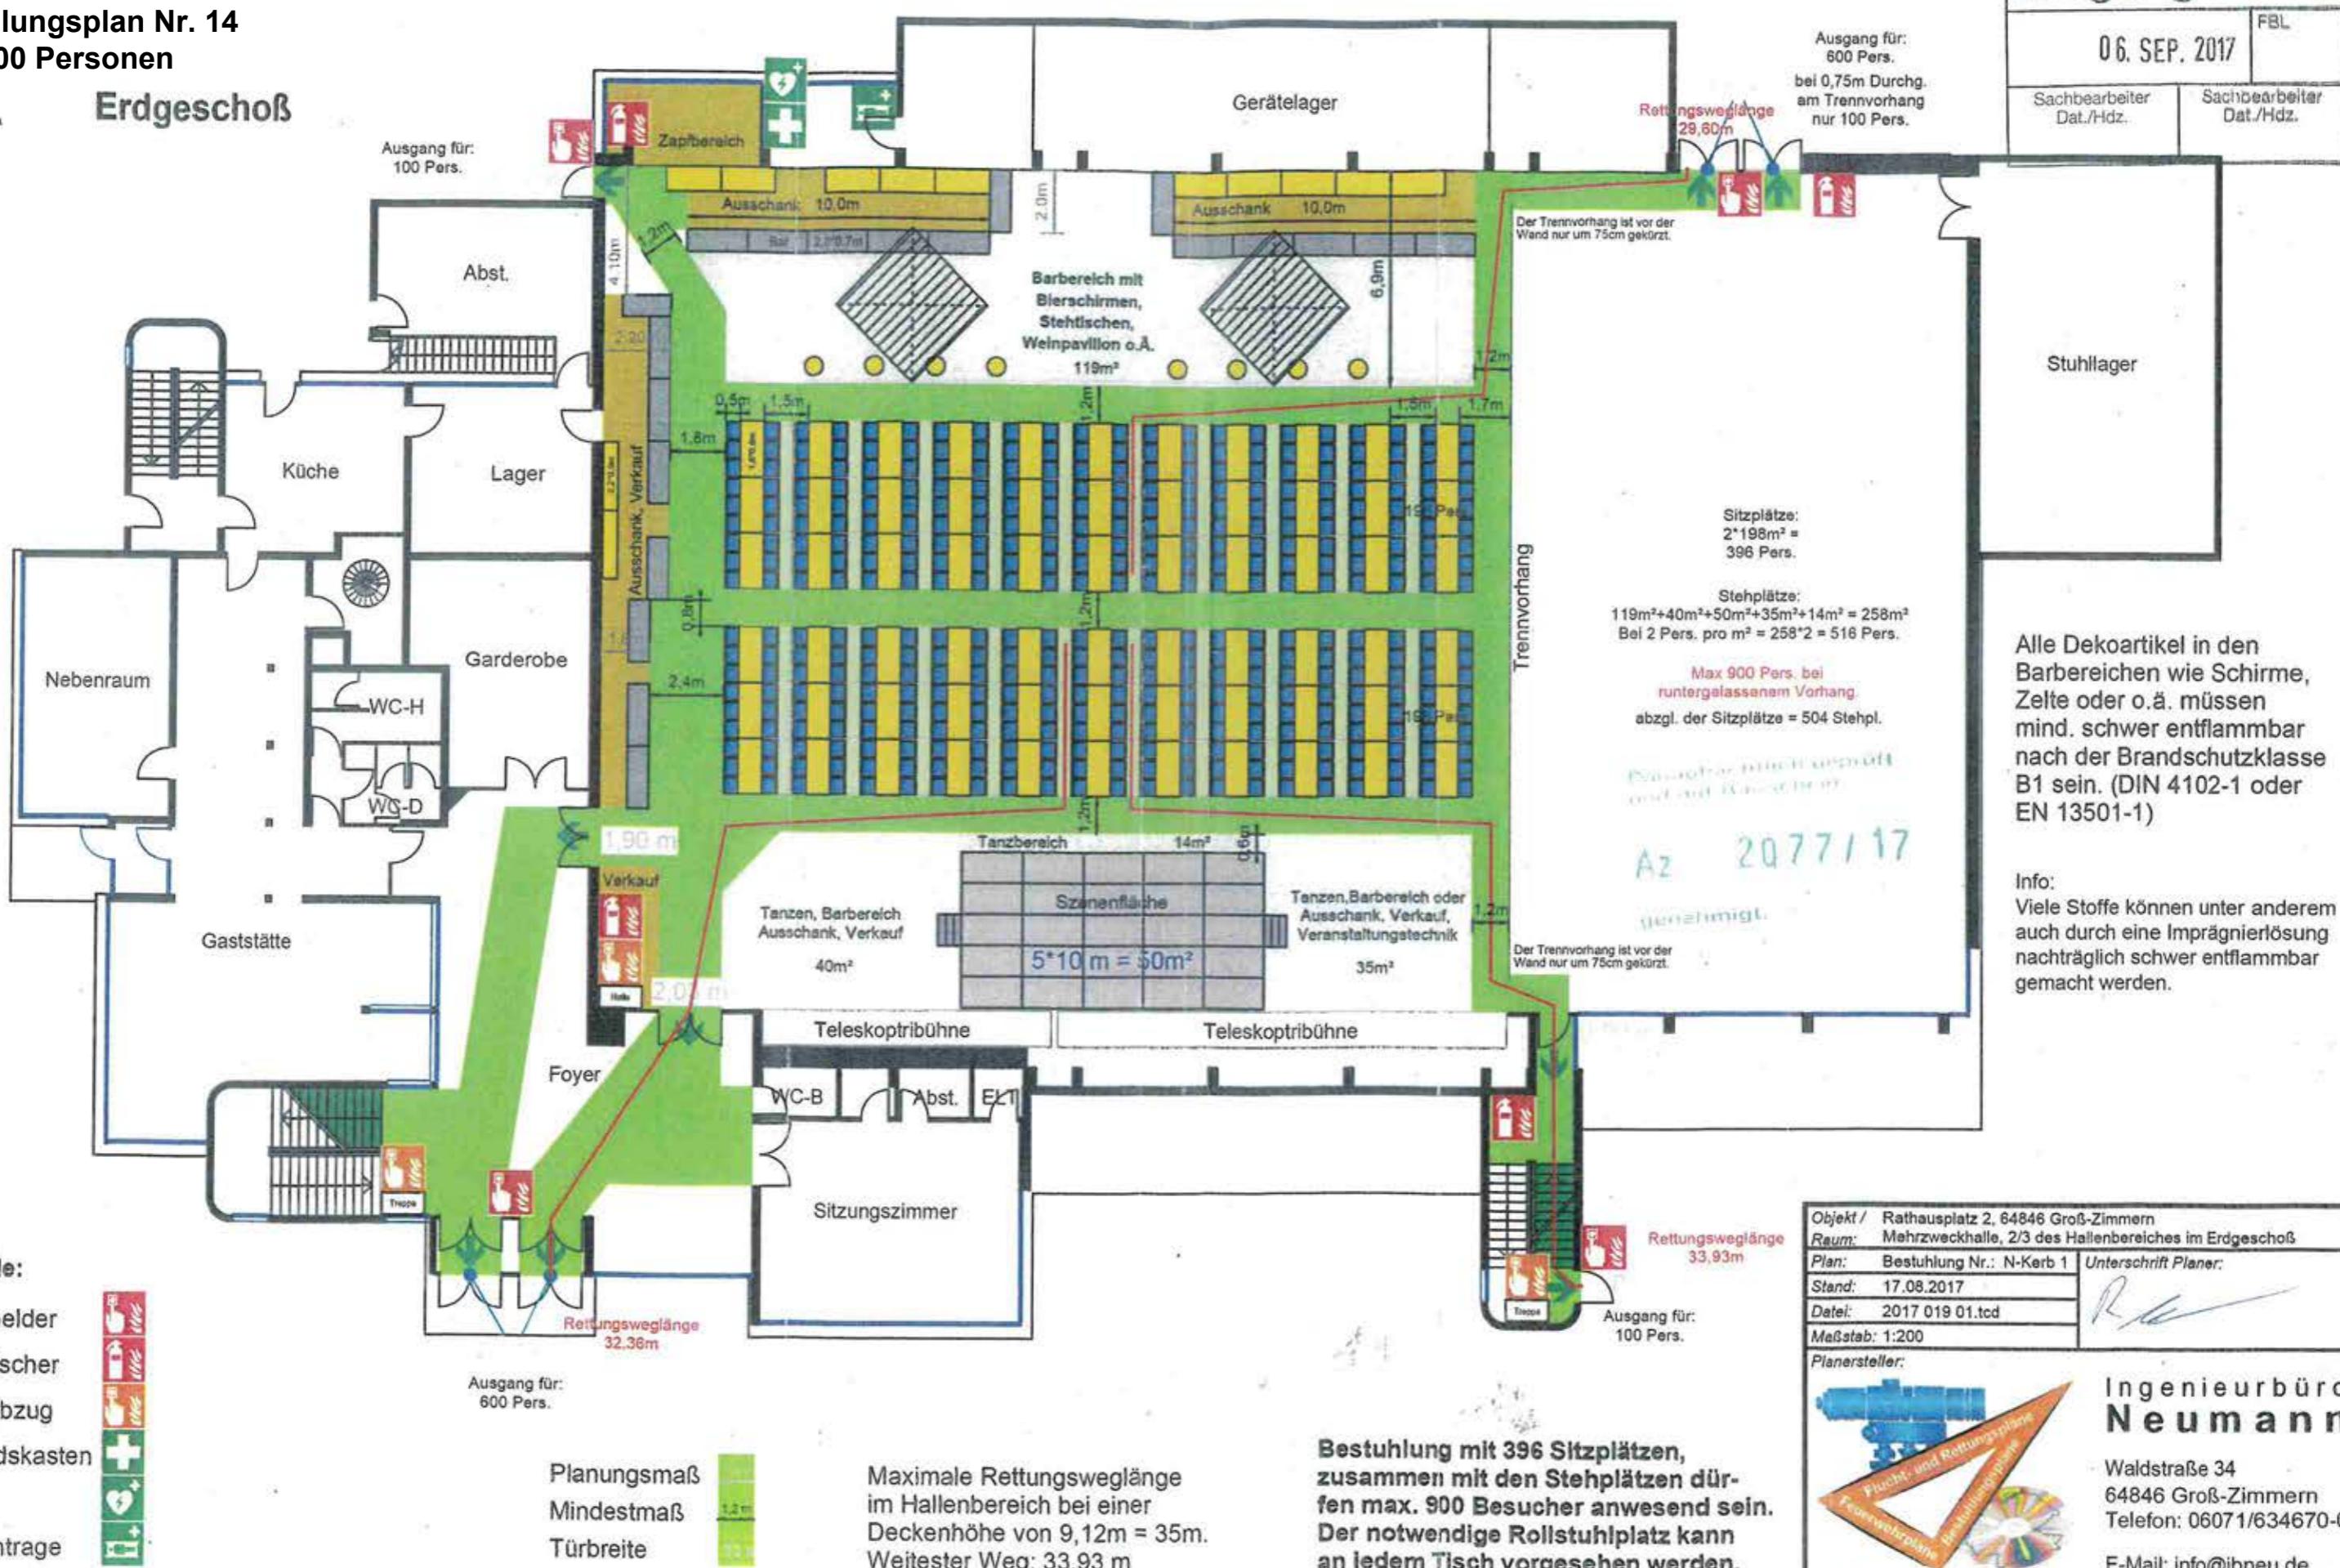


Bestuhlung mit 396 Sitzplätzen, zusammen mit den Stehplätzen dürfen max. 900 Besucher anwesend sein. Der notwendige Rollstuhlplatz kann an jedem Tisch vorgesehen werden.

Objekt / Raum:	Rathausplatz 2, 64846 Groß-Zimmern Mehrzweckhalle, 2/3 des Hallenbereiches im Erdgeschoß
Plan:	Bestuhlung Nr.: N-Kerb 1
Stand:	17.08.2017
Datet:	2017 019 01.tcd
Maßstab:	1:200

Bestuhlungsplan Nr. 15 max. 600 Personen

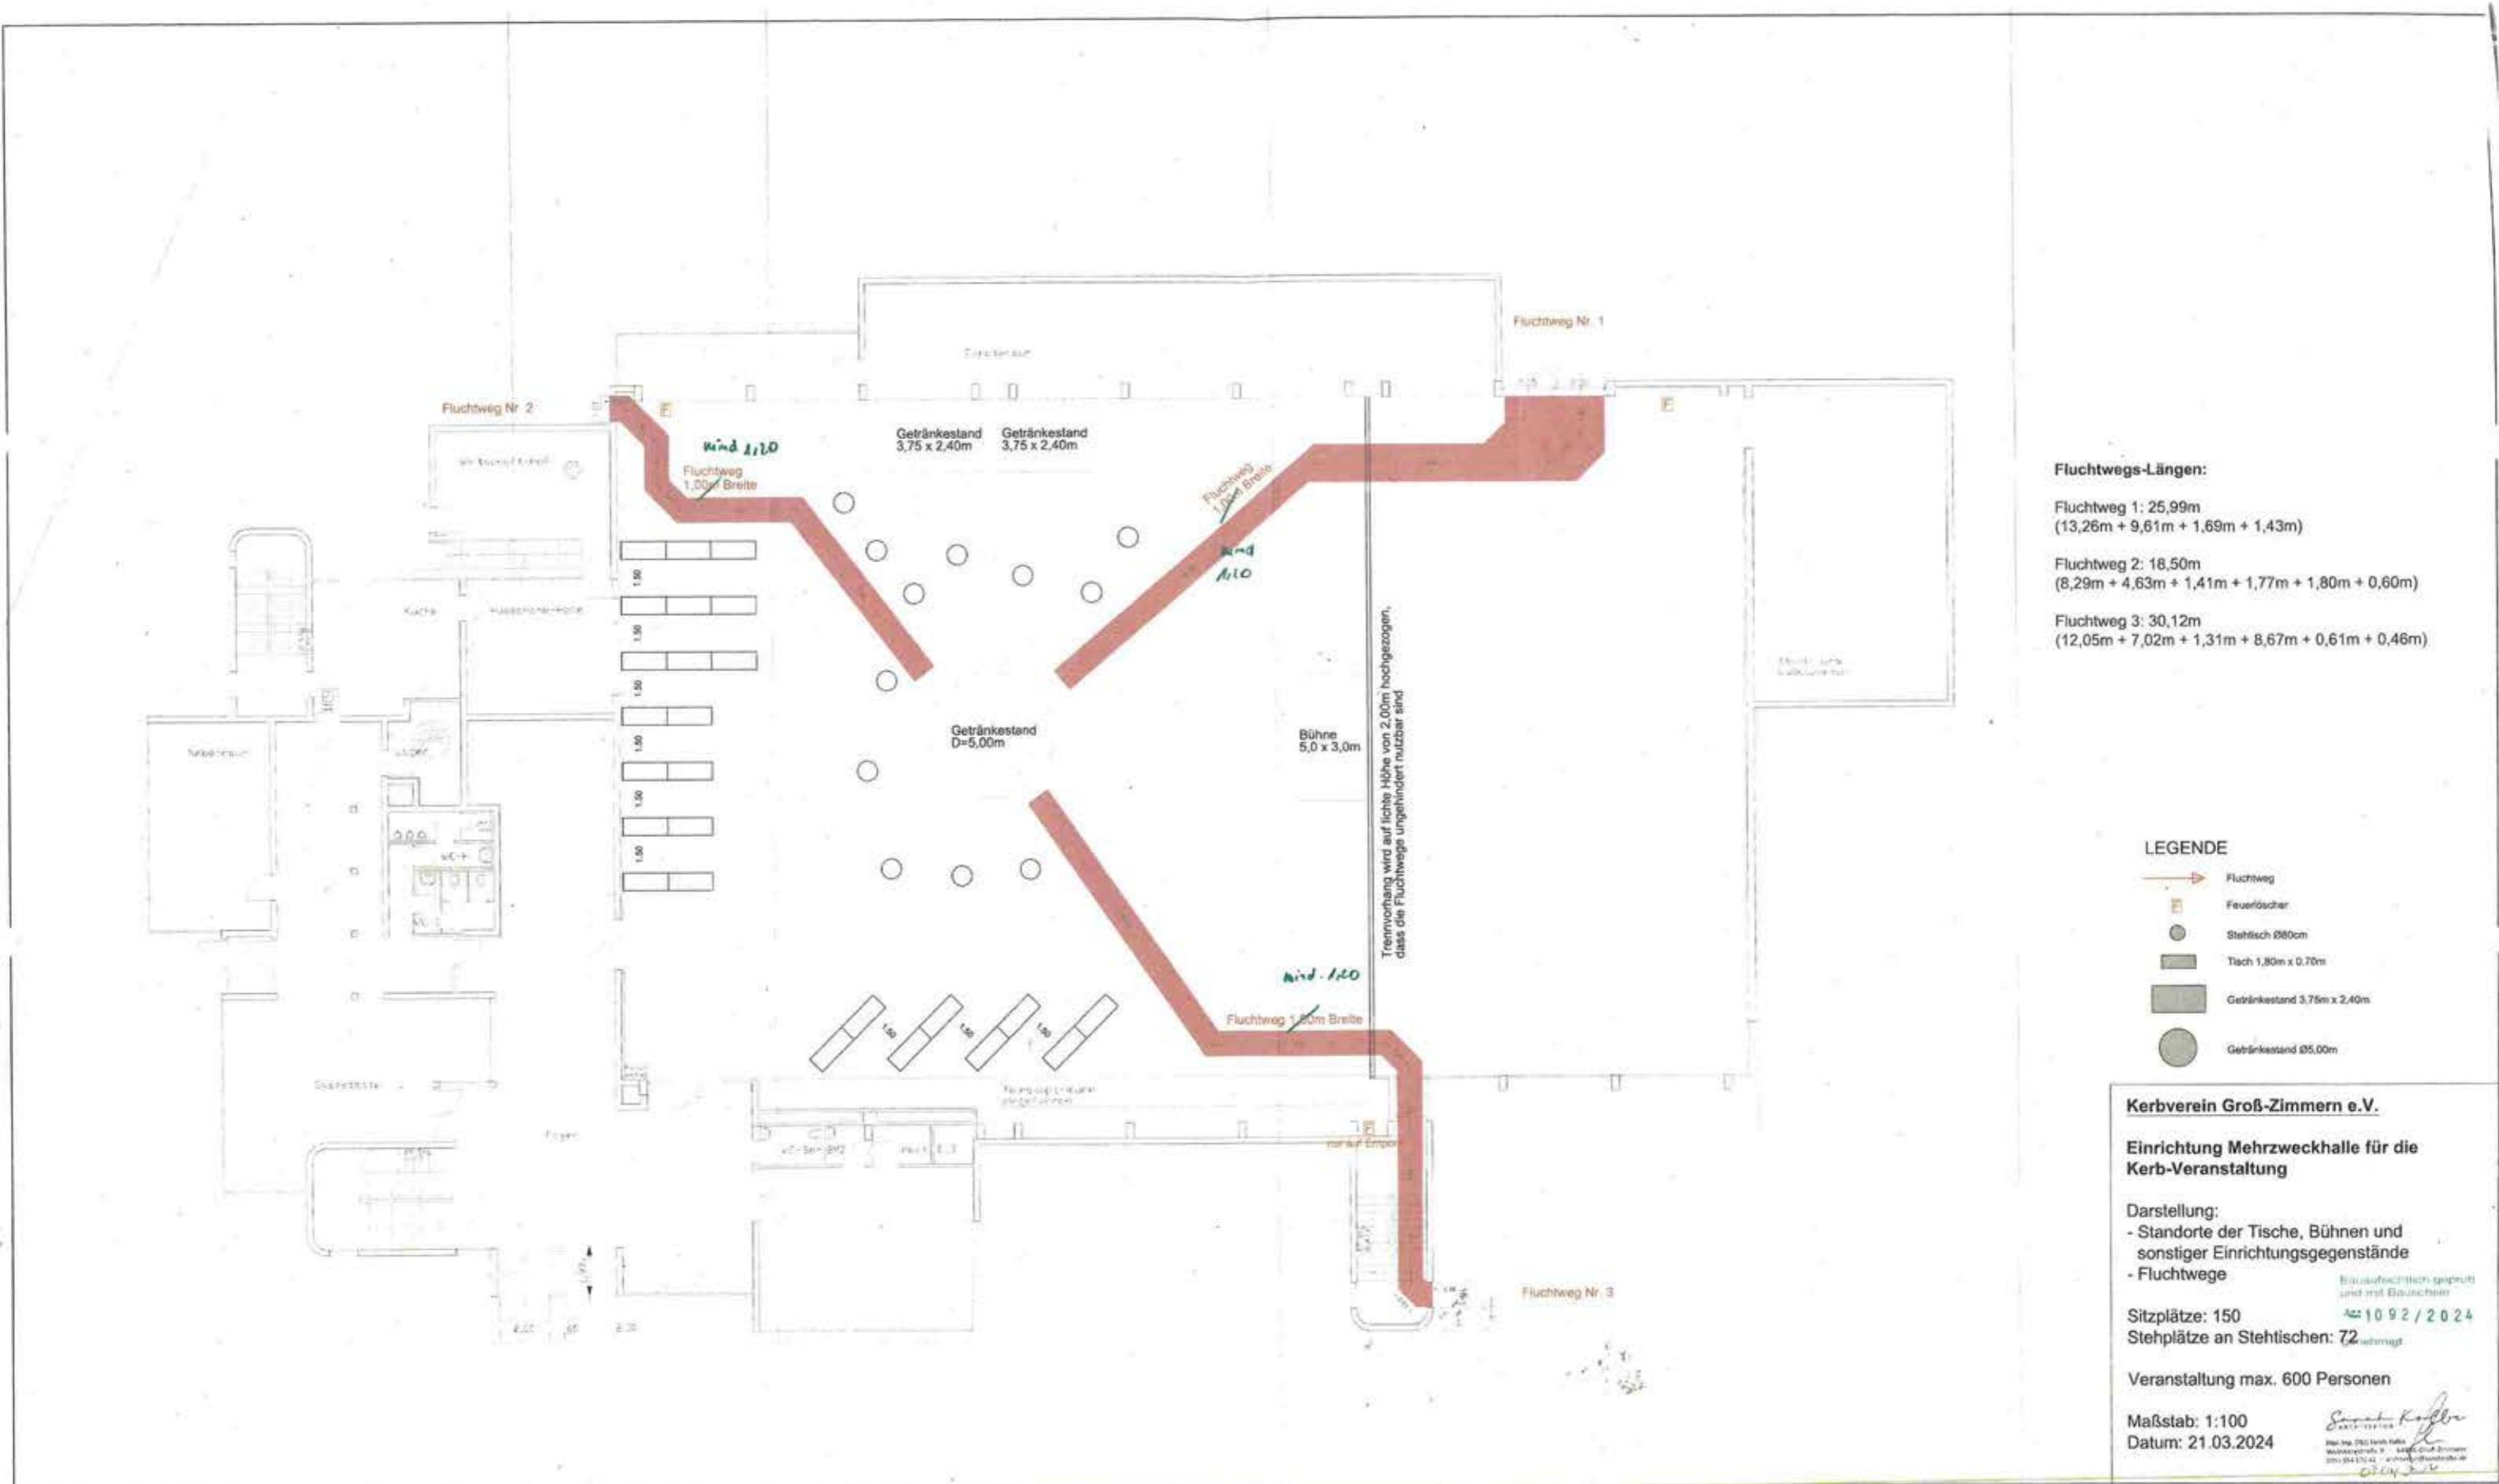

540 Sitzplätze, Bühne, Bier-Weintheke

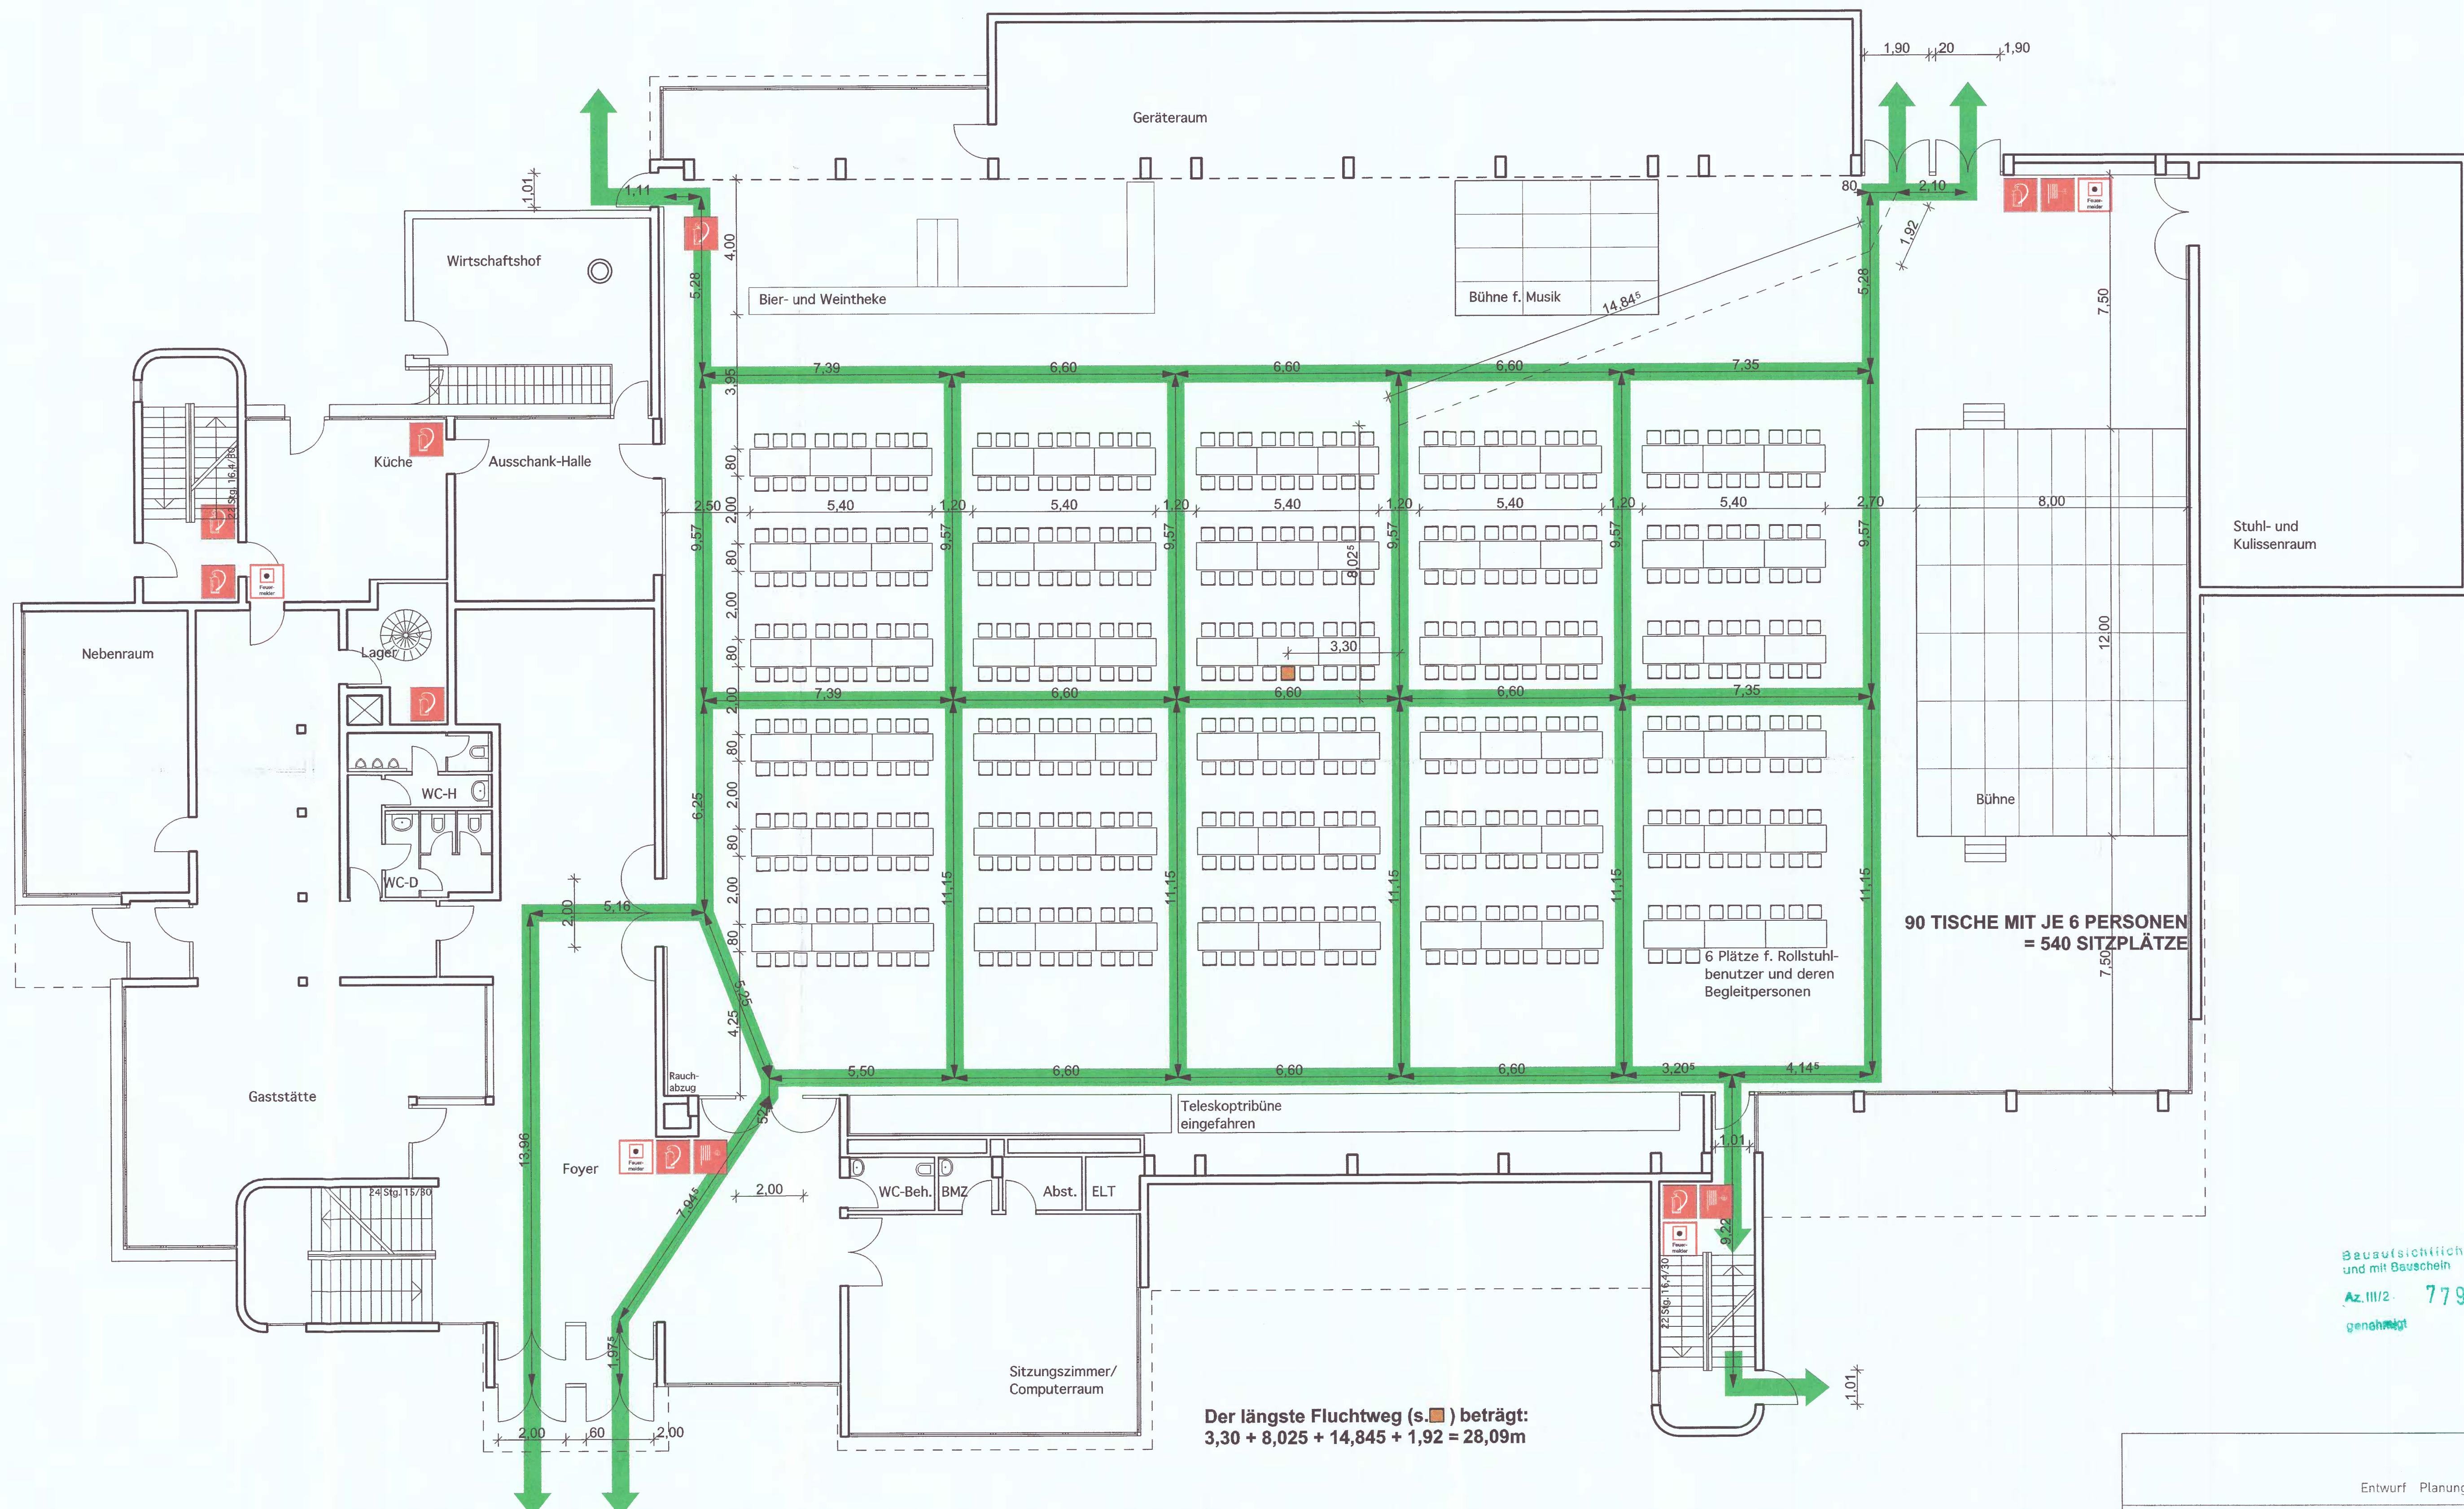

Entwurf Planung Bauleitung		
Datum: 13.05.05	Index	Bearbeiter
BAUHERR: Gemeinde Gross-Zimmern Rathausplatz 64846 Gross-Zimmern		
BAUVRÄHABEN: Mehrzweckhalle Rathausplatz 2 64846 Gross-Zimmern		
BAUMASSNAHME: Bestuhlung für Sängerfest in der MZH Gross-Zimmern		
Projekt Nr. 0391	Maßstab: 1:100	Planinhalt: Grundriss EG
		Plan Nr. B-01

OBJEKT GESTALTUNG
Planungs GmbH

64846 Groß-Zimmern
Kreuzstraße 2a
Tel. 0 60 71 / 48 97 20
Fax 0 60 71 / 48 97 23
ob-architekt@t-online.de


Geschäftsführer:
Dipl.-Ing. Hans Rix
Architekt Dipl.-Ing. Michael Dascher

Bankverbindung: Sparkasse Dieburg
BLZ 50852651, Kto 39103080

Amtsgericht Darmstadt, HRB 33180

Bestuhlungsplan Nr. 17

2/3 der Halle, Bühne, 300 Sitzplätze

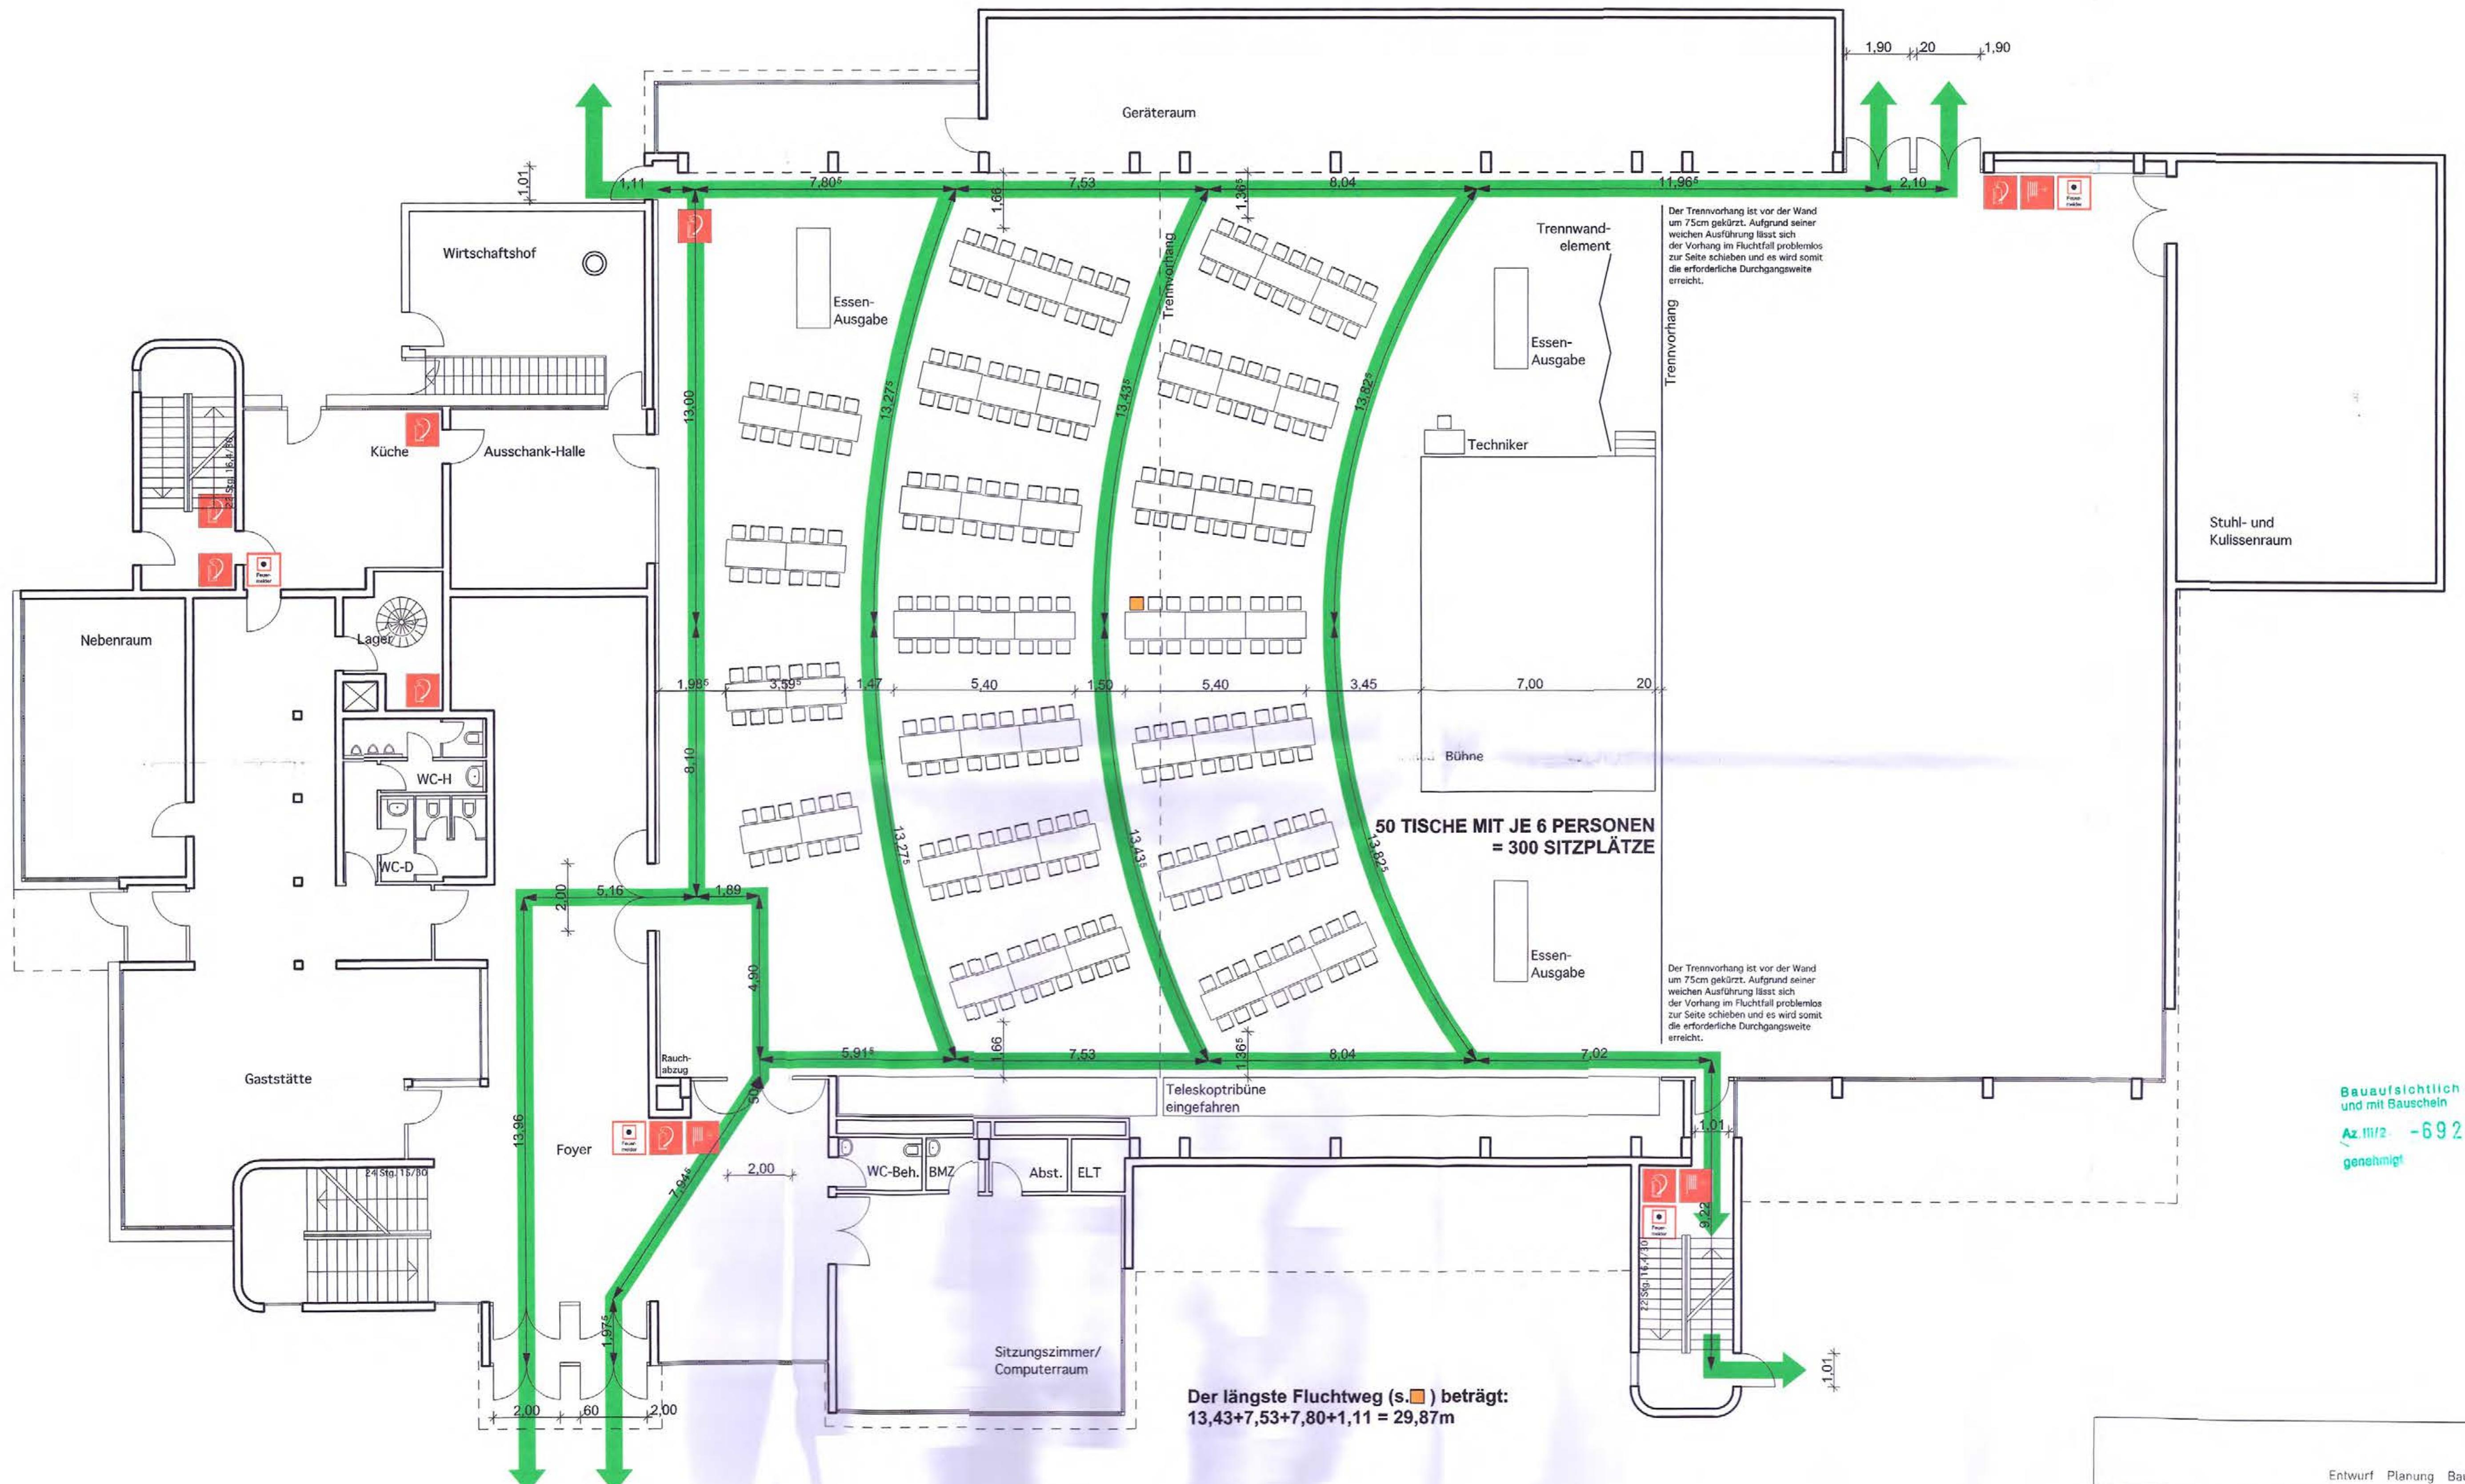

Entwurf	Planung	Bauleitung
Datum: 24.03.04	Index	Bearbeiter
BAUHERR: Gemeinde Gross-Zimmern Rathaus 64946 Gross-Zimmern	BAUVRÄHABEN: Mehrzweckhalle Rathausplatz 1 64946 Gross-Zimmern	BAUMASSNAHME: Bestuhlung für Seniorennachmittag in der MZH Gross-Zimmern
Projekt Nr. 0391	Maßstab: 1:100	Planinhalt: Grundriss EG
Plan Nr. B-01		

OBJEKT GESTALTUNG
Planungs GmbH

64946 Groß-Zimmern
Kreuzstraße 24a
Tel. 0 60 71 / 48 97 20
Fax 0 60 71 / 48 97 23
ob-architekt@t-online.de




Geschäftsführer:
Dipl.-Ing. Hans Hö
Architekt Dipl.-Ing. Michael Dasener

Bankverbindung: Sparkasse Dieburg
BLZ 50952651, Kto 39103080

Amtsgericht Darmstadt, HRB 33180

Bestuhlungsplan Nr. 18

ganze Halle, verschiedene Tische, Bühne, Bar

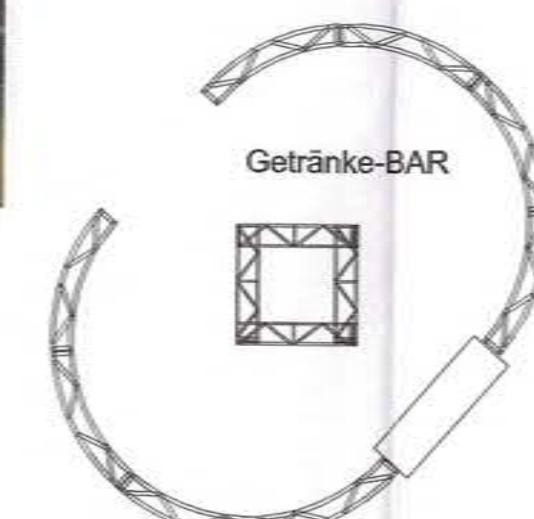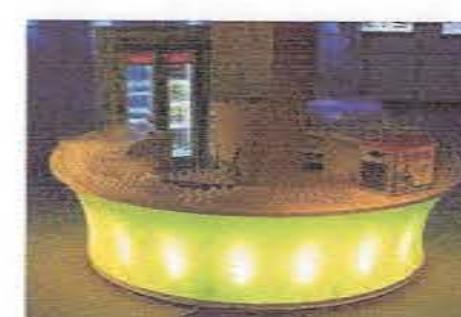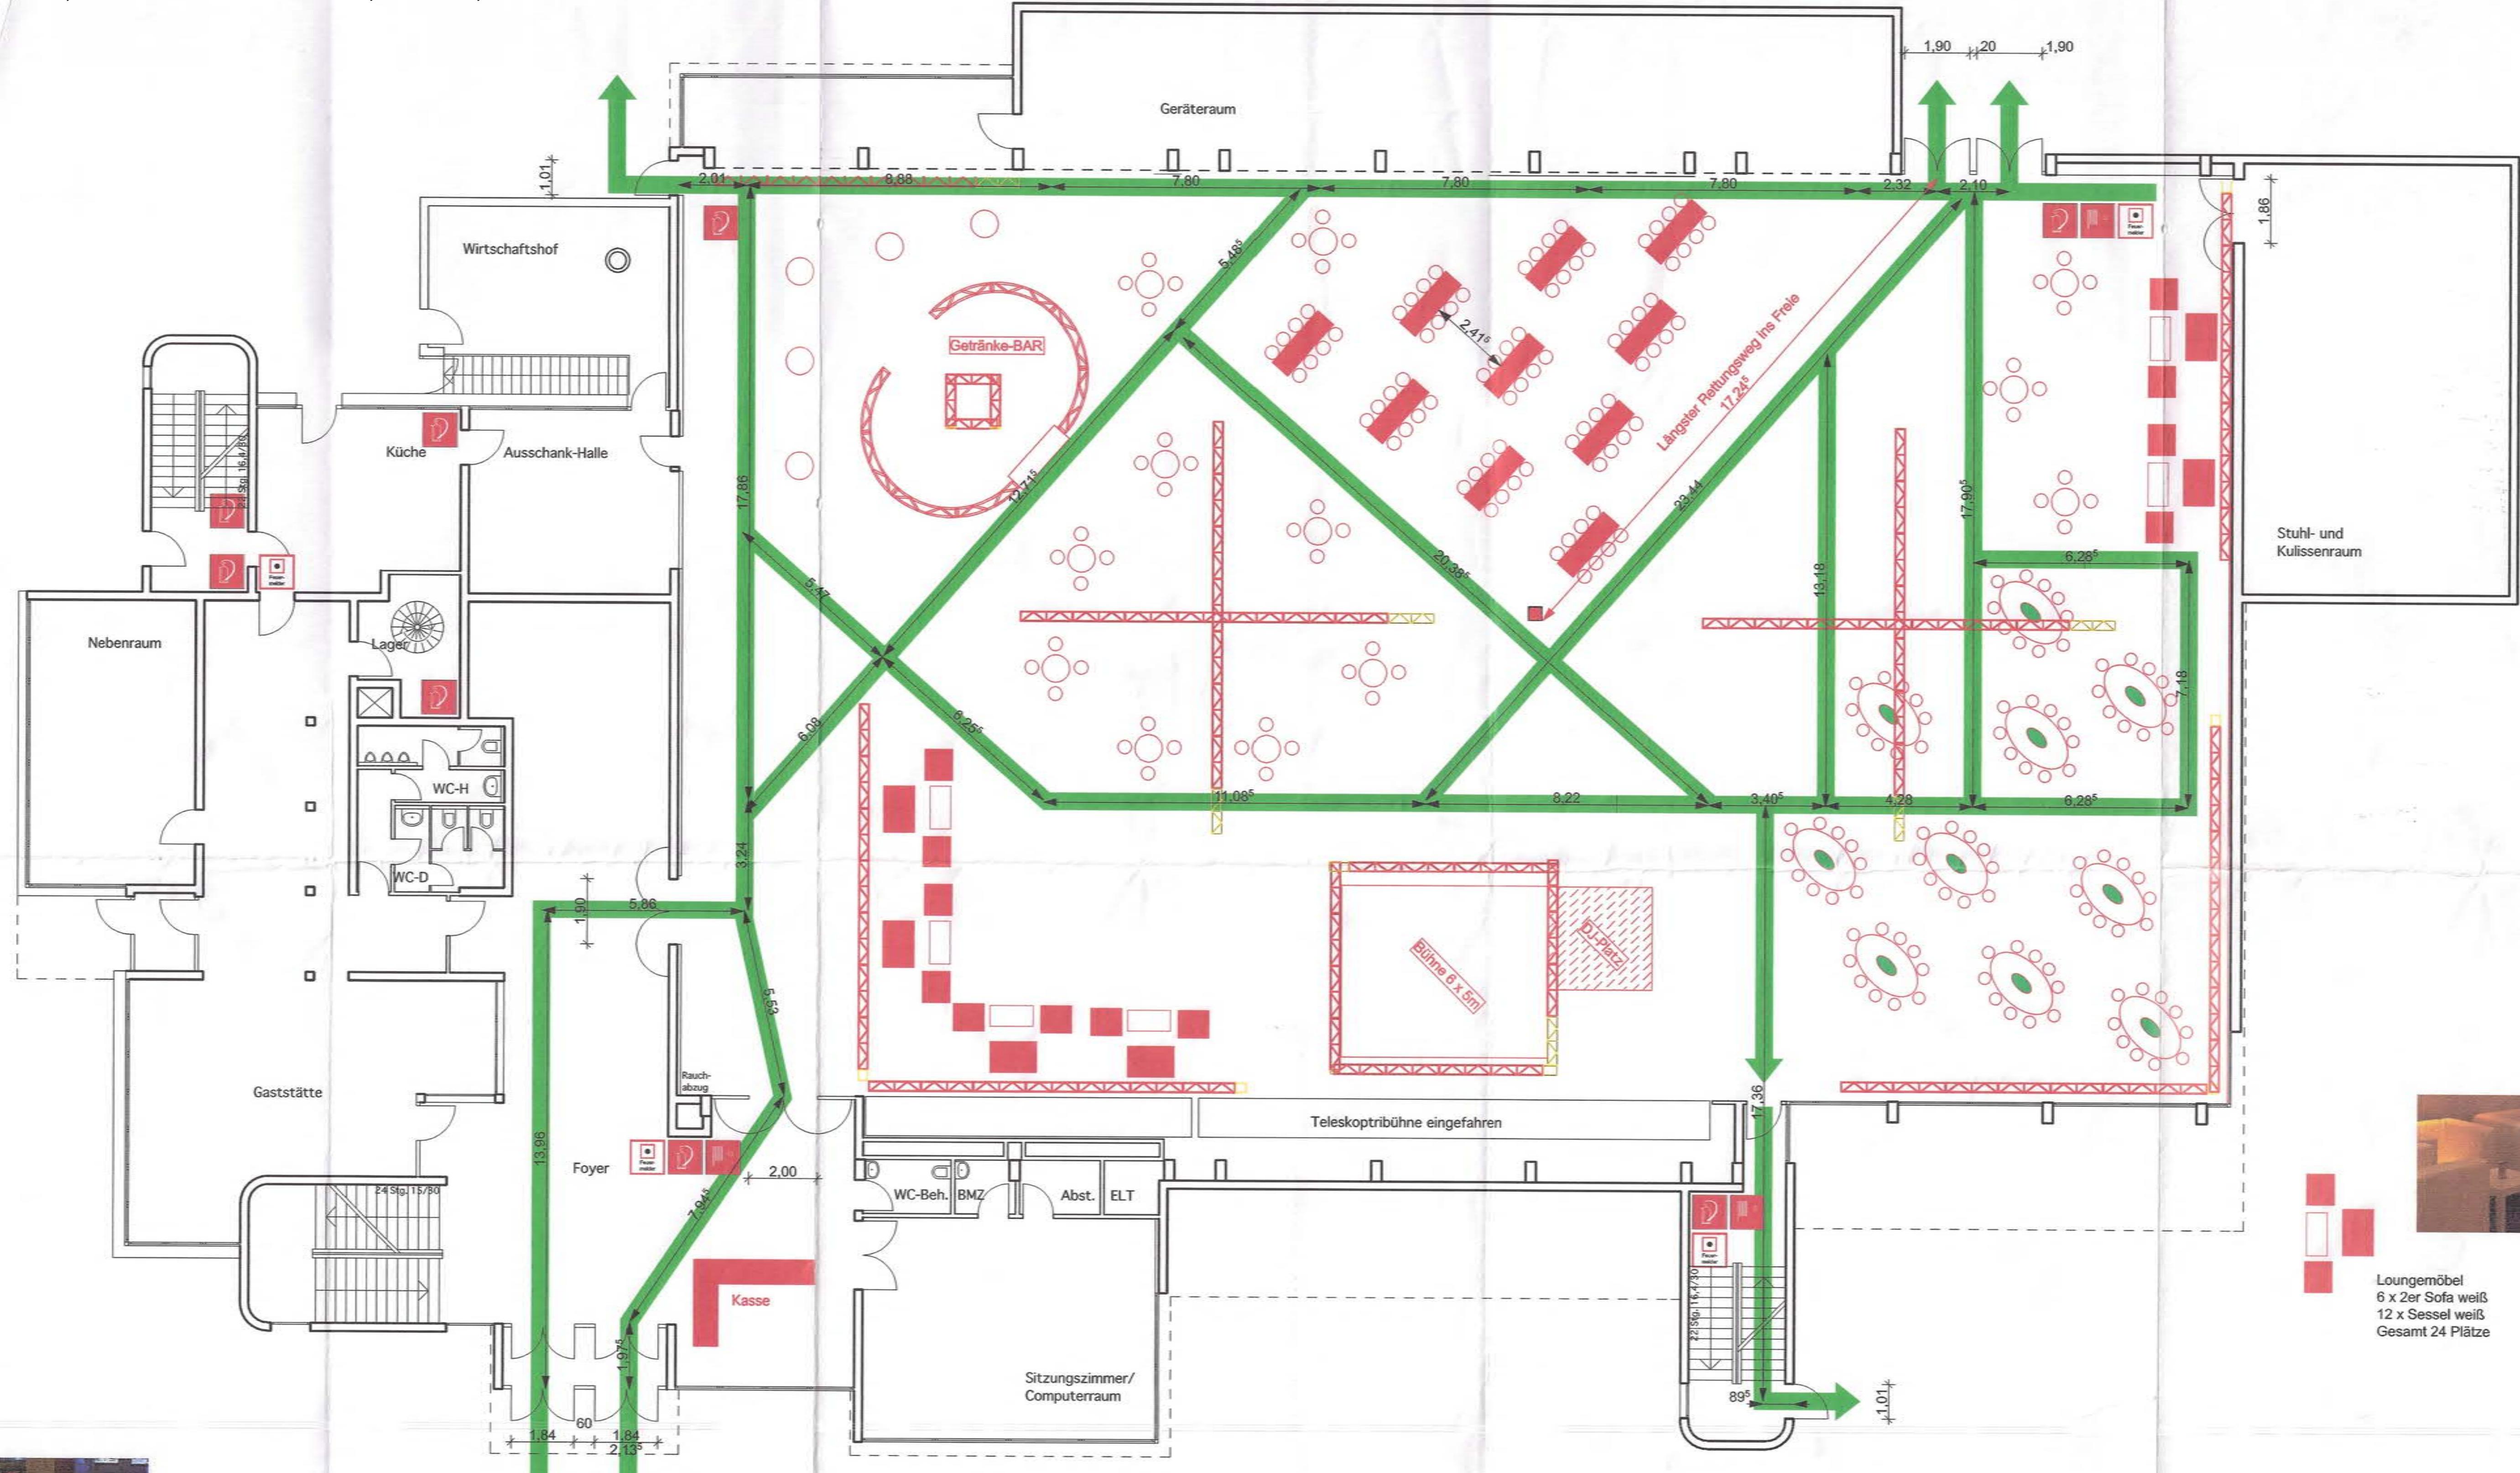

Loungemöbel
6 x 2er Sofa weiß
12 x Sessel weiß
Gesamt 24 Plätze

Bauaufsichtlich geprüft
und mit Reißzettel

Az 2375/09

gezeichnet

Entwurf Planung Bauleitung

■ ■ ■

OBJEKT GESTALTUNG
Planungs GmbH

64846 Groß-Zimmern
Kreuzstraße 24a
Tel. 0 60 71 / 48 97 20
Fax 0 60 71 / 48 97 23
ob-architekt@t-online.de

Geschäftsführer:
Dipl.-Ing. Hans Hix
Architekt Dipl.-Ing. Michael Dascher

Bauverbindung: Sparkasse Dillenburg
BLZ 50050501 Kto. 00000000

Amtsgericht Darmstadt HRB 33180

Entwurf	Planung	Bauleitung
Datum: 02.12.09	Index	Bearbeiter
BAUHER: Gemeinde Groß-Zimmern Rathausplatz 2 64846 Groß-Zimmern	BAUVORHABEN: Mehrzweckhalle Rathausplatz 2 64846 Groß-Zimmern	
BAUMASSNAHME: Bestuhlung für Sylvesterveranstaltung in der MZH Groß-Zimmern		
Projekt Nr. 0391	Maßstab: 1:100	Planinhalt: Grundriss EG
		Plan Nr. B-01