
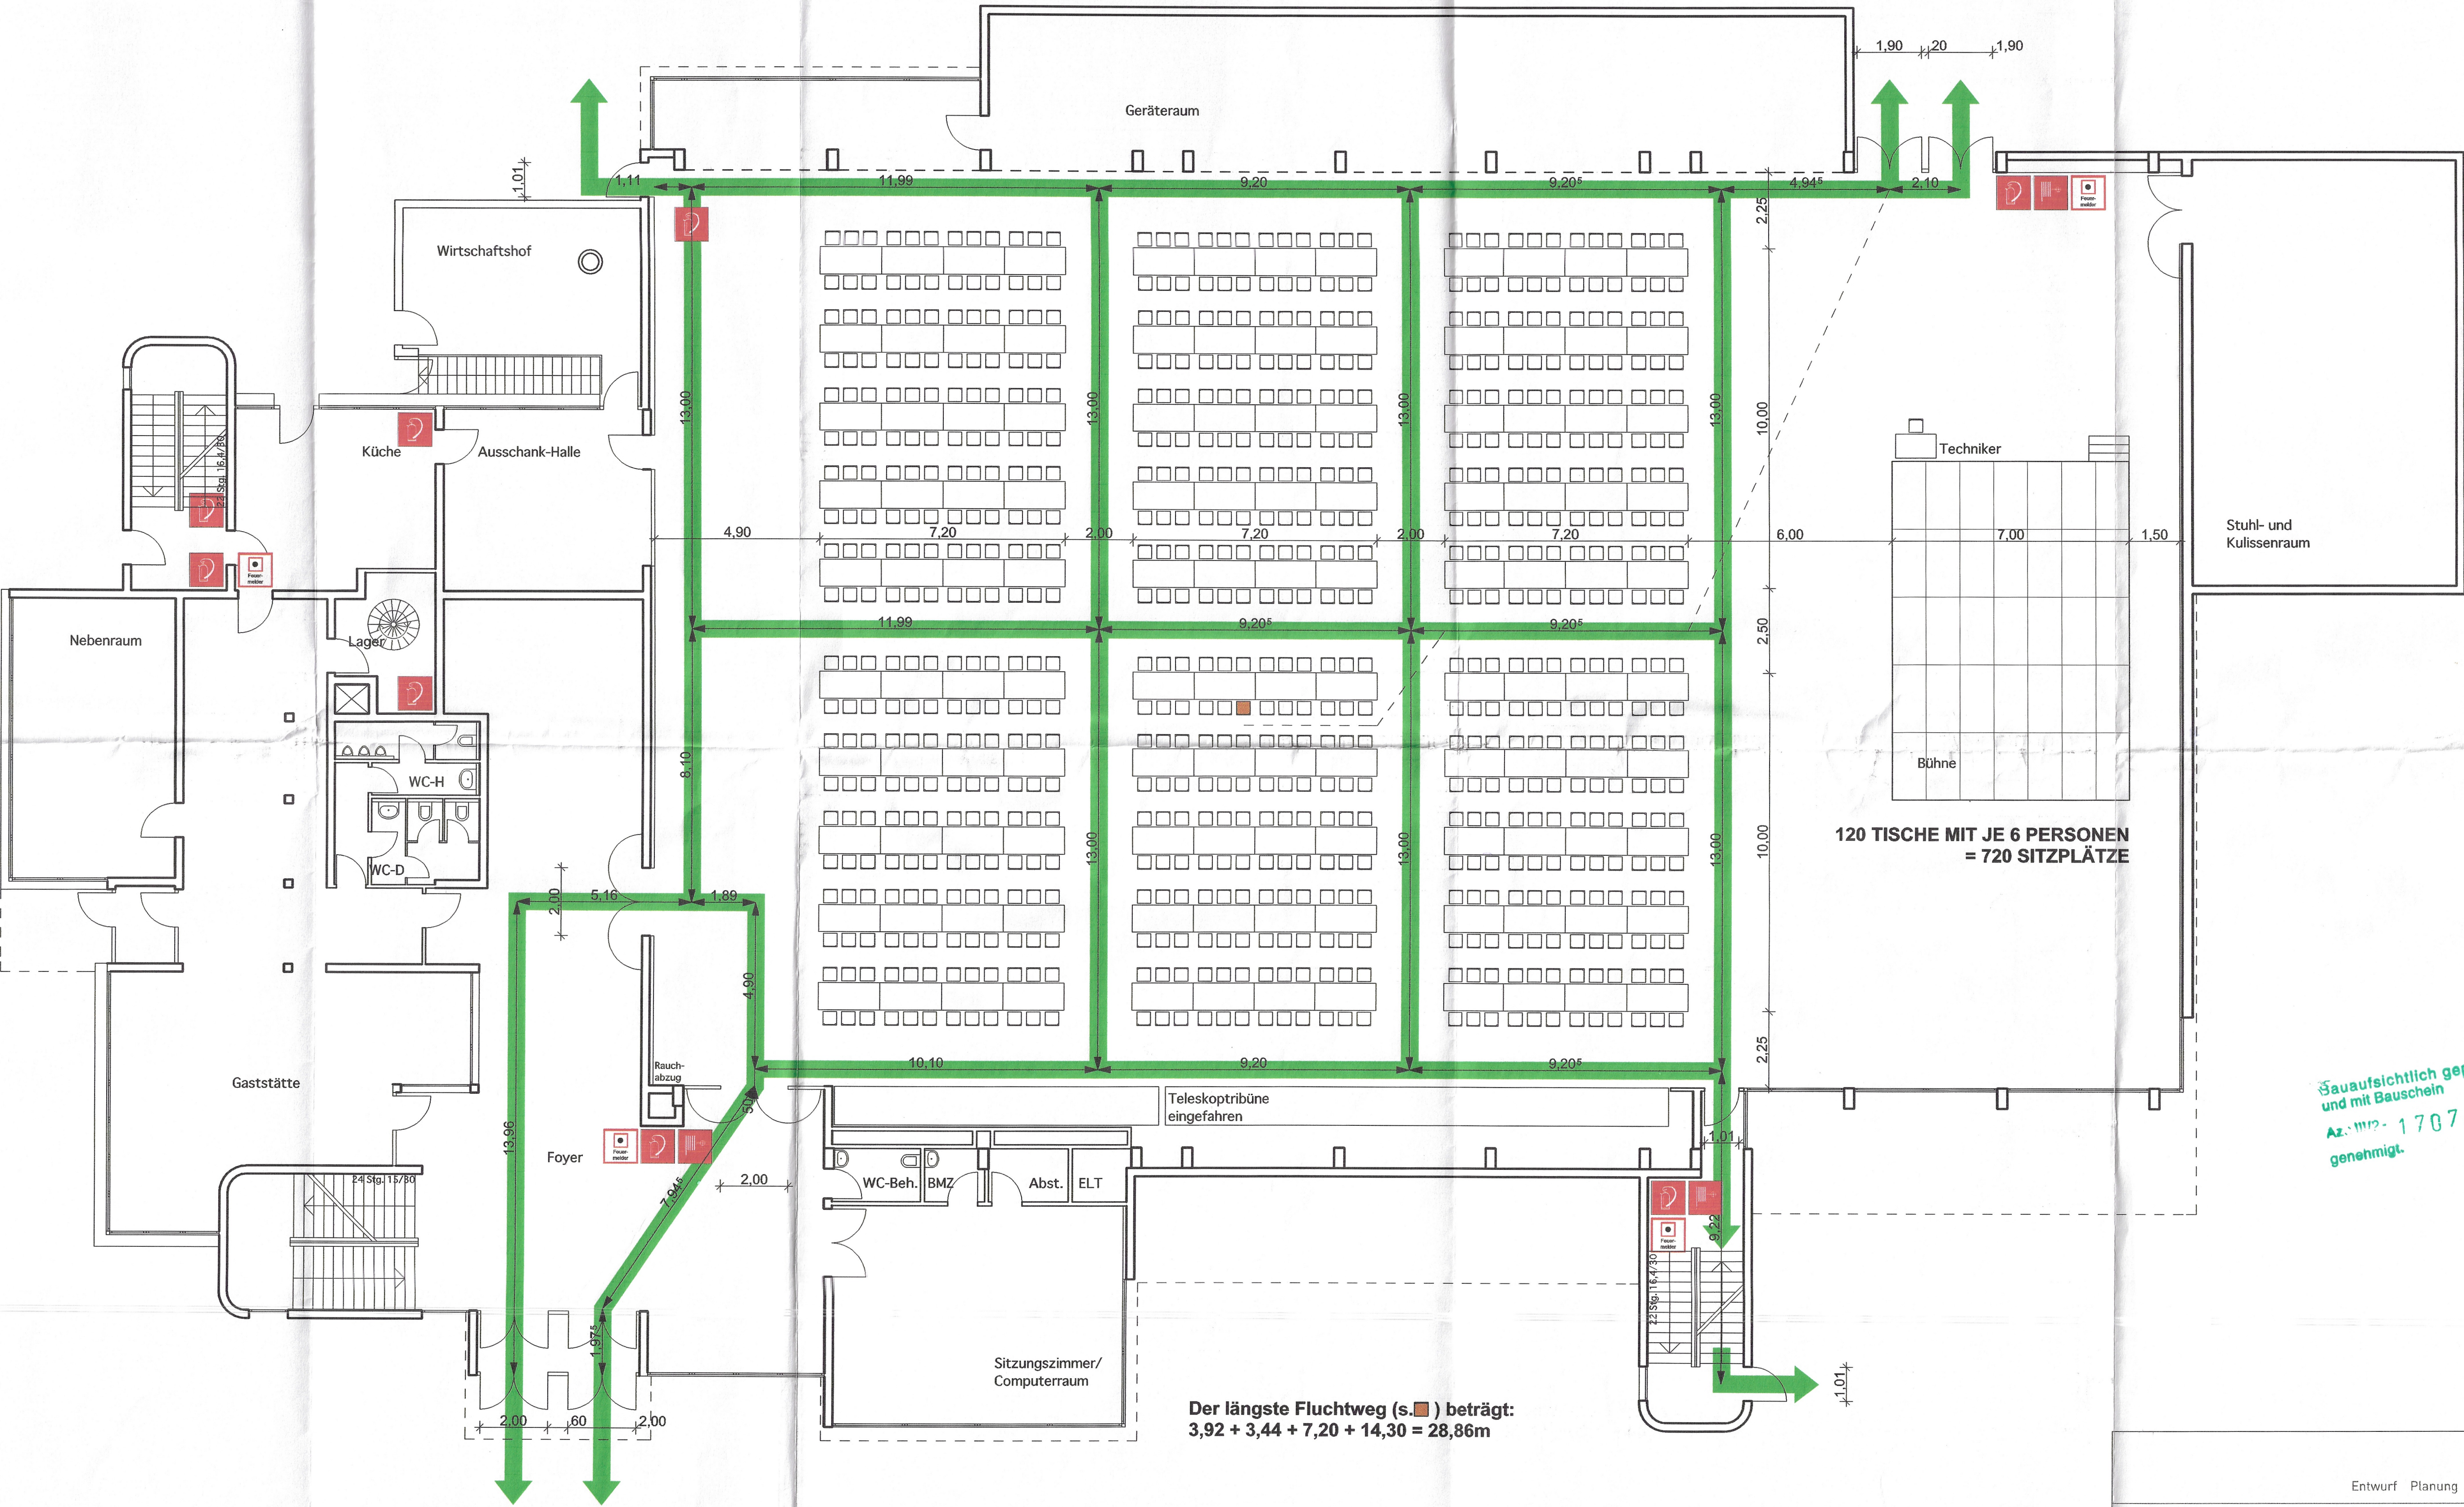
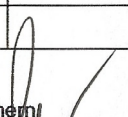


Bestuhlungsplan Nr. 1

Großveranstaltung, 120 Tische, 720 Sitzplätze

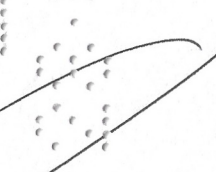

Bauaufsichtlich geprüft
und mit Bauschein
Az.: 11112-1707/04/S
genehmigt.

Entwurf Planung Bauleitung			
Datum: 27.07.04			
Index		Bearbeiter	
BAUHERR: Gemeinde Groß-Zimmern Rathausplatz 64846 Groß-Zimmern		BAUVORHABEN: Mehrzweckhalle Rathausplatz 1 64846 Groß-Zimmern	
BAUMASSNAHME: Bestuhlung für Grossveranstaltung mit Bühne in der MZH Gross-Zimmern			
Projekt Nr. 0391	Maßstab: 1:100	Planinhalt: Grundriss EG	Plan Nr. B-01

OBJEKT GESTALTUNG
Planungs GmbH

64846 Groß-Zimmern
Kirczstraße 5/6
Tel. 0 60 71 / 48 97 20
Fax 0 60 71 / 48 97 23
ob-architekt@t-online.de


Geschäftsführer:
Dipl.-Ing. Hans Rix
Architekt Dipl.-Ing. Michael Döschner

Bankverbindung: Sparkasse Dieburg
BLZ 60652601, Kto. 30100000

Amtsgericht Darmstadt, HRB 33180

Bestuhlungsplan Nr. 2

Bühne, Tanzfläche, 600 Sitzplätze

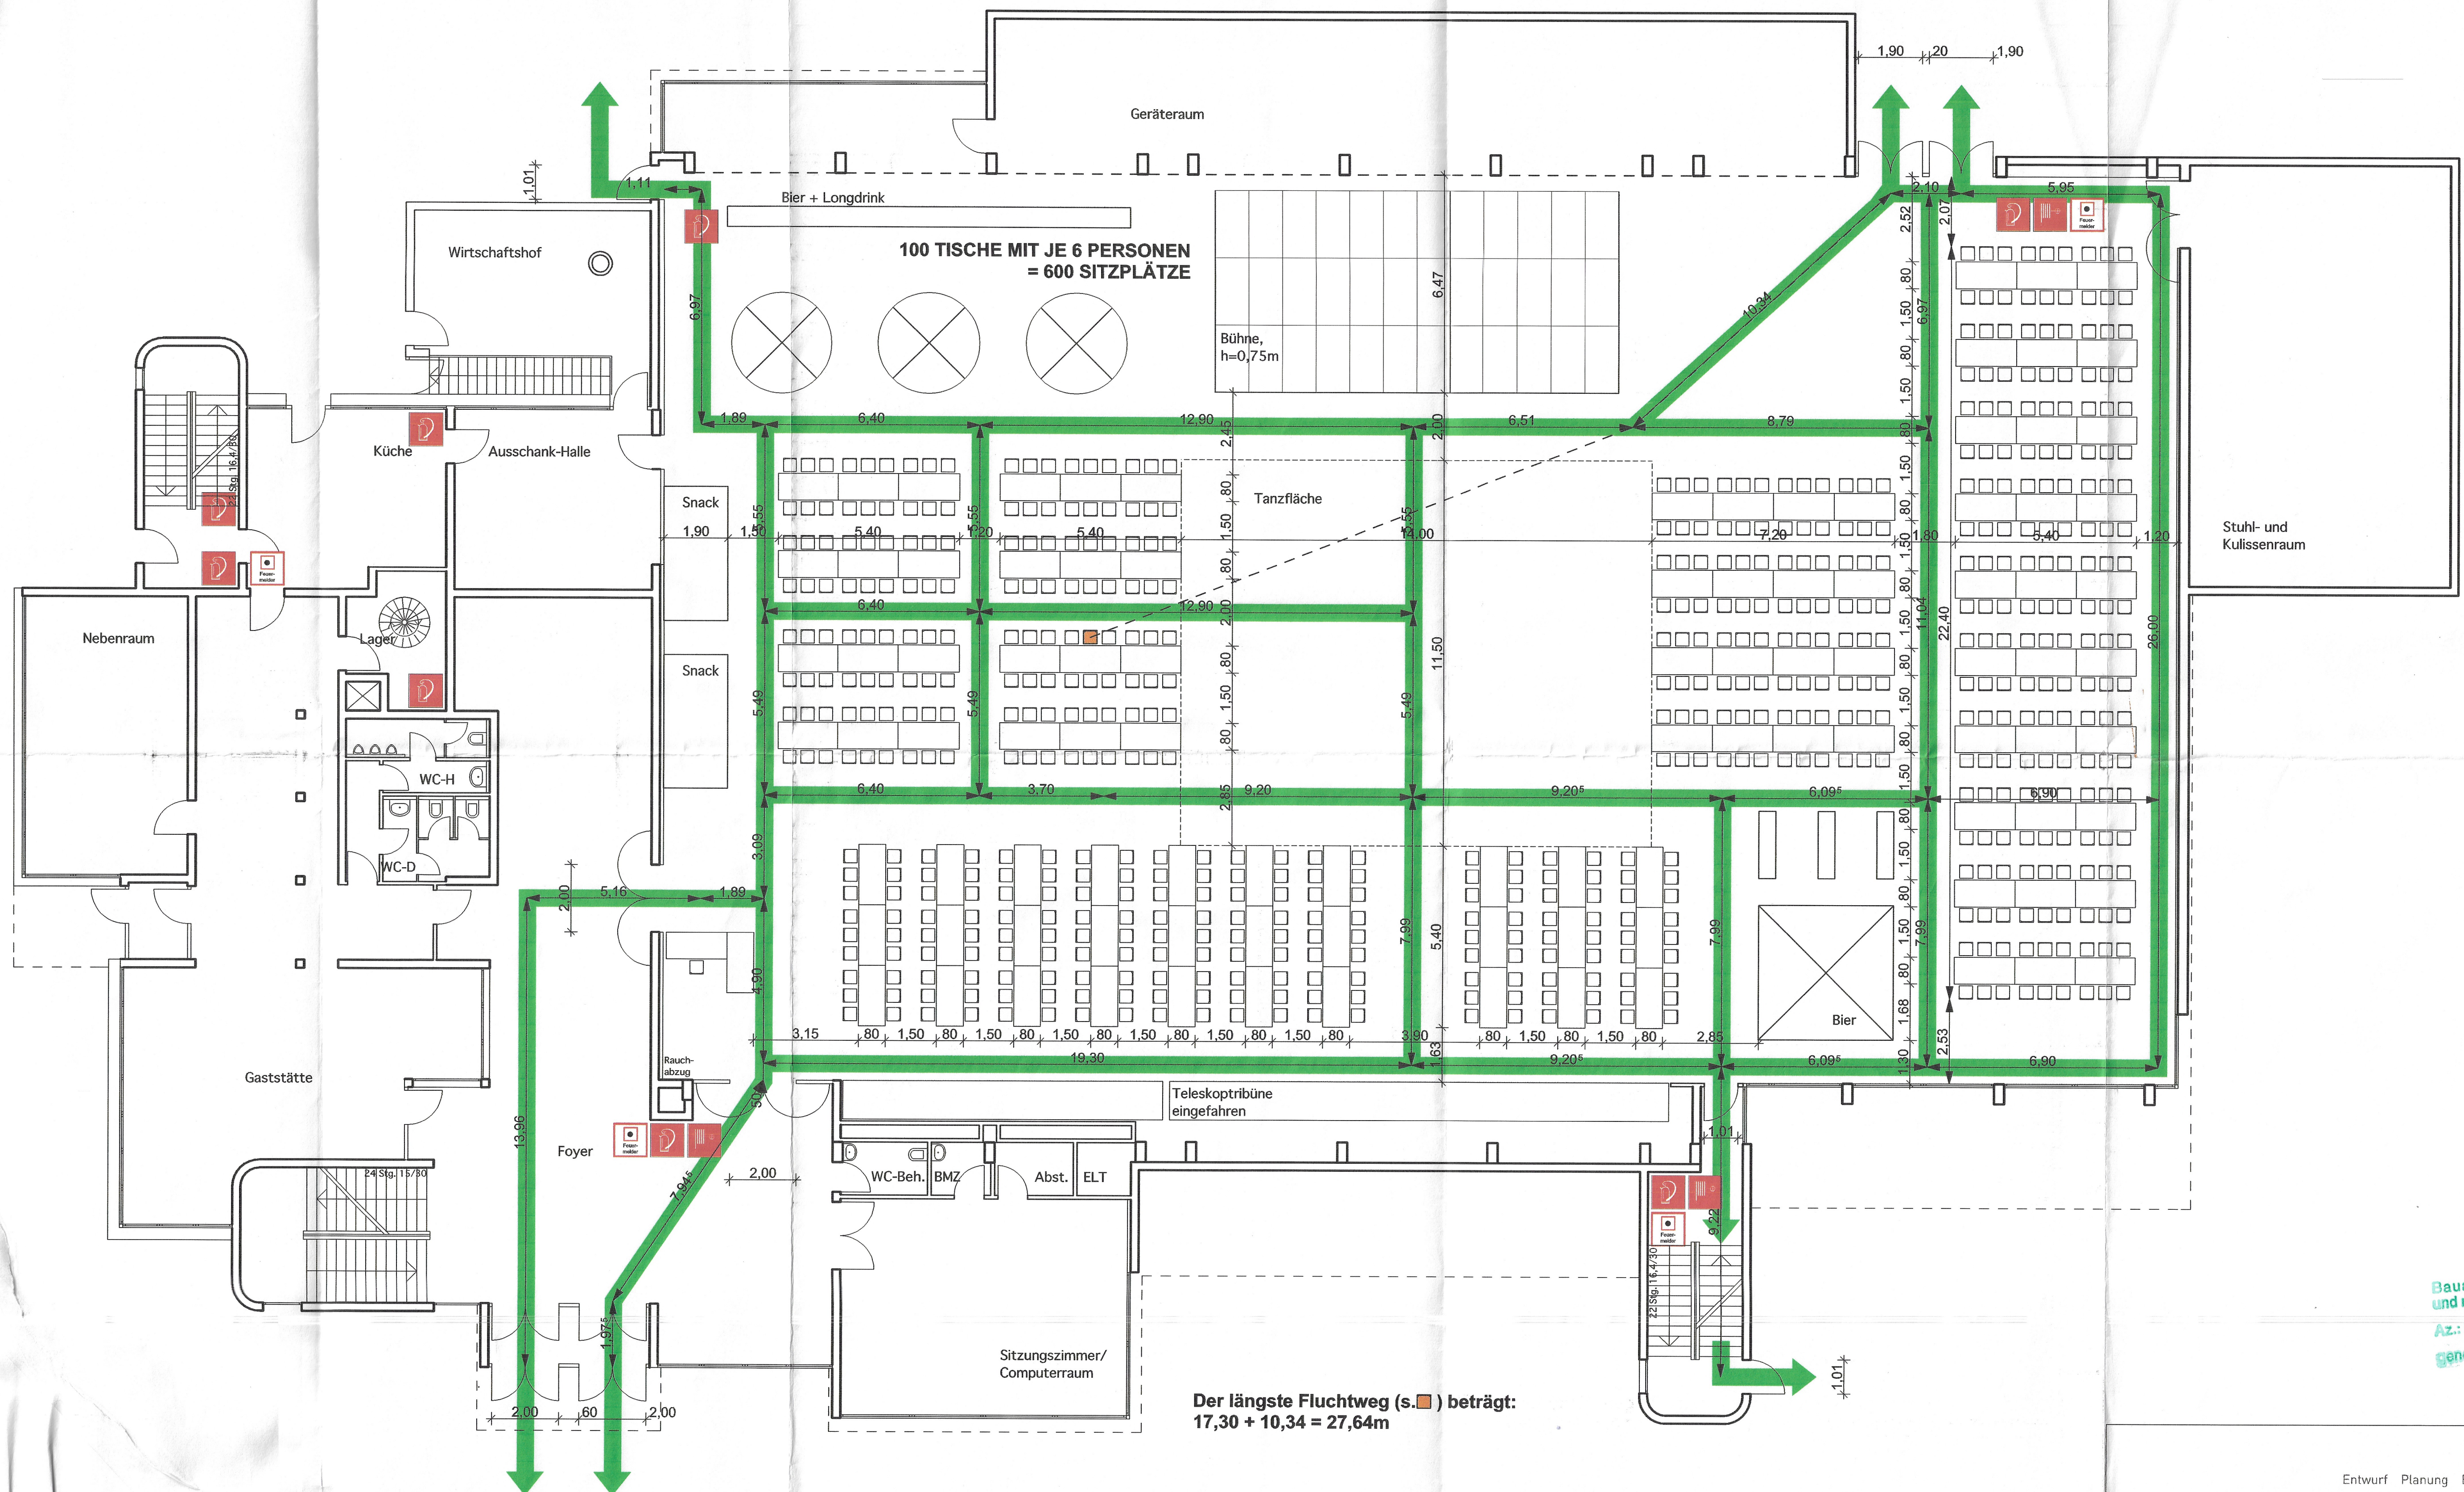

Der längste Fluchtweg (s. ■) beträgt:
17,30 + 10,34 = 27,64m


KREISBAUAMT DARMSTADT
Baubescheid
22. SEP. 1994
AZ

Bauaufsichtlich geprüft
und mit Bauschein
AZ: III/2-1934/04
Genehmigt


Entwurf Planung Bauleitung			OBJEKT GESTALTUNG Planungs GmbH	
Datum: 21.09.04	Index	Bearbeiter		
BAUHERR: Gemeinde Gross-Zimmern Rathausplatz 64846 Gross-Zimmern		BAUVORHABEN: Mehrzweckhalle Rathausplatz 1 64846 Gross-Zimmern		
BAUMASSNAHME: Bestuhlung für Ball der Vereine, Variante A in der MZH Gross-Zimmern		64846 Groß-Zimmern Kreuzstraße 24a Tel. 0 60 71 / 48 97 20 Fax 0 60 71 / 48 97 23 ob-architekt@t-online.de Geschäftsführer: Dipl.-Ing. Hans-Mix Architekt Dipl.-Ing. Michael Dascher Bankverbindung: Sparkasse Dieburg BLZ 55050551, Kto. 20100000 Amtsgericht Darmstadt, HRB 33180		
Projekt Nr. 0391	Maßstab: 1:100	Planinhalt: Grundriss EG	Plan Nr. B-01	

Bestuhlungsplan Nr. 3


Bühne, Tanzfläche, 610 Sitzplätze

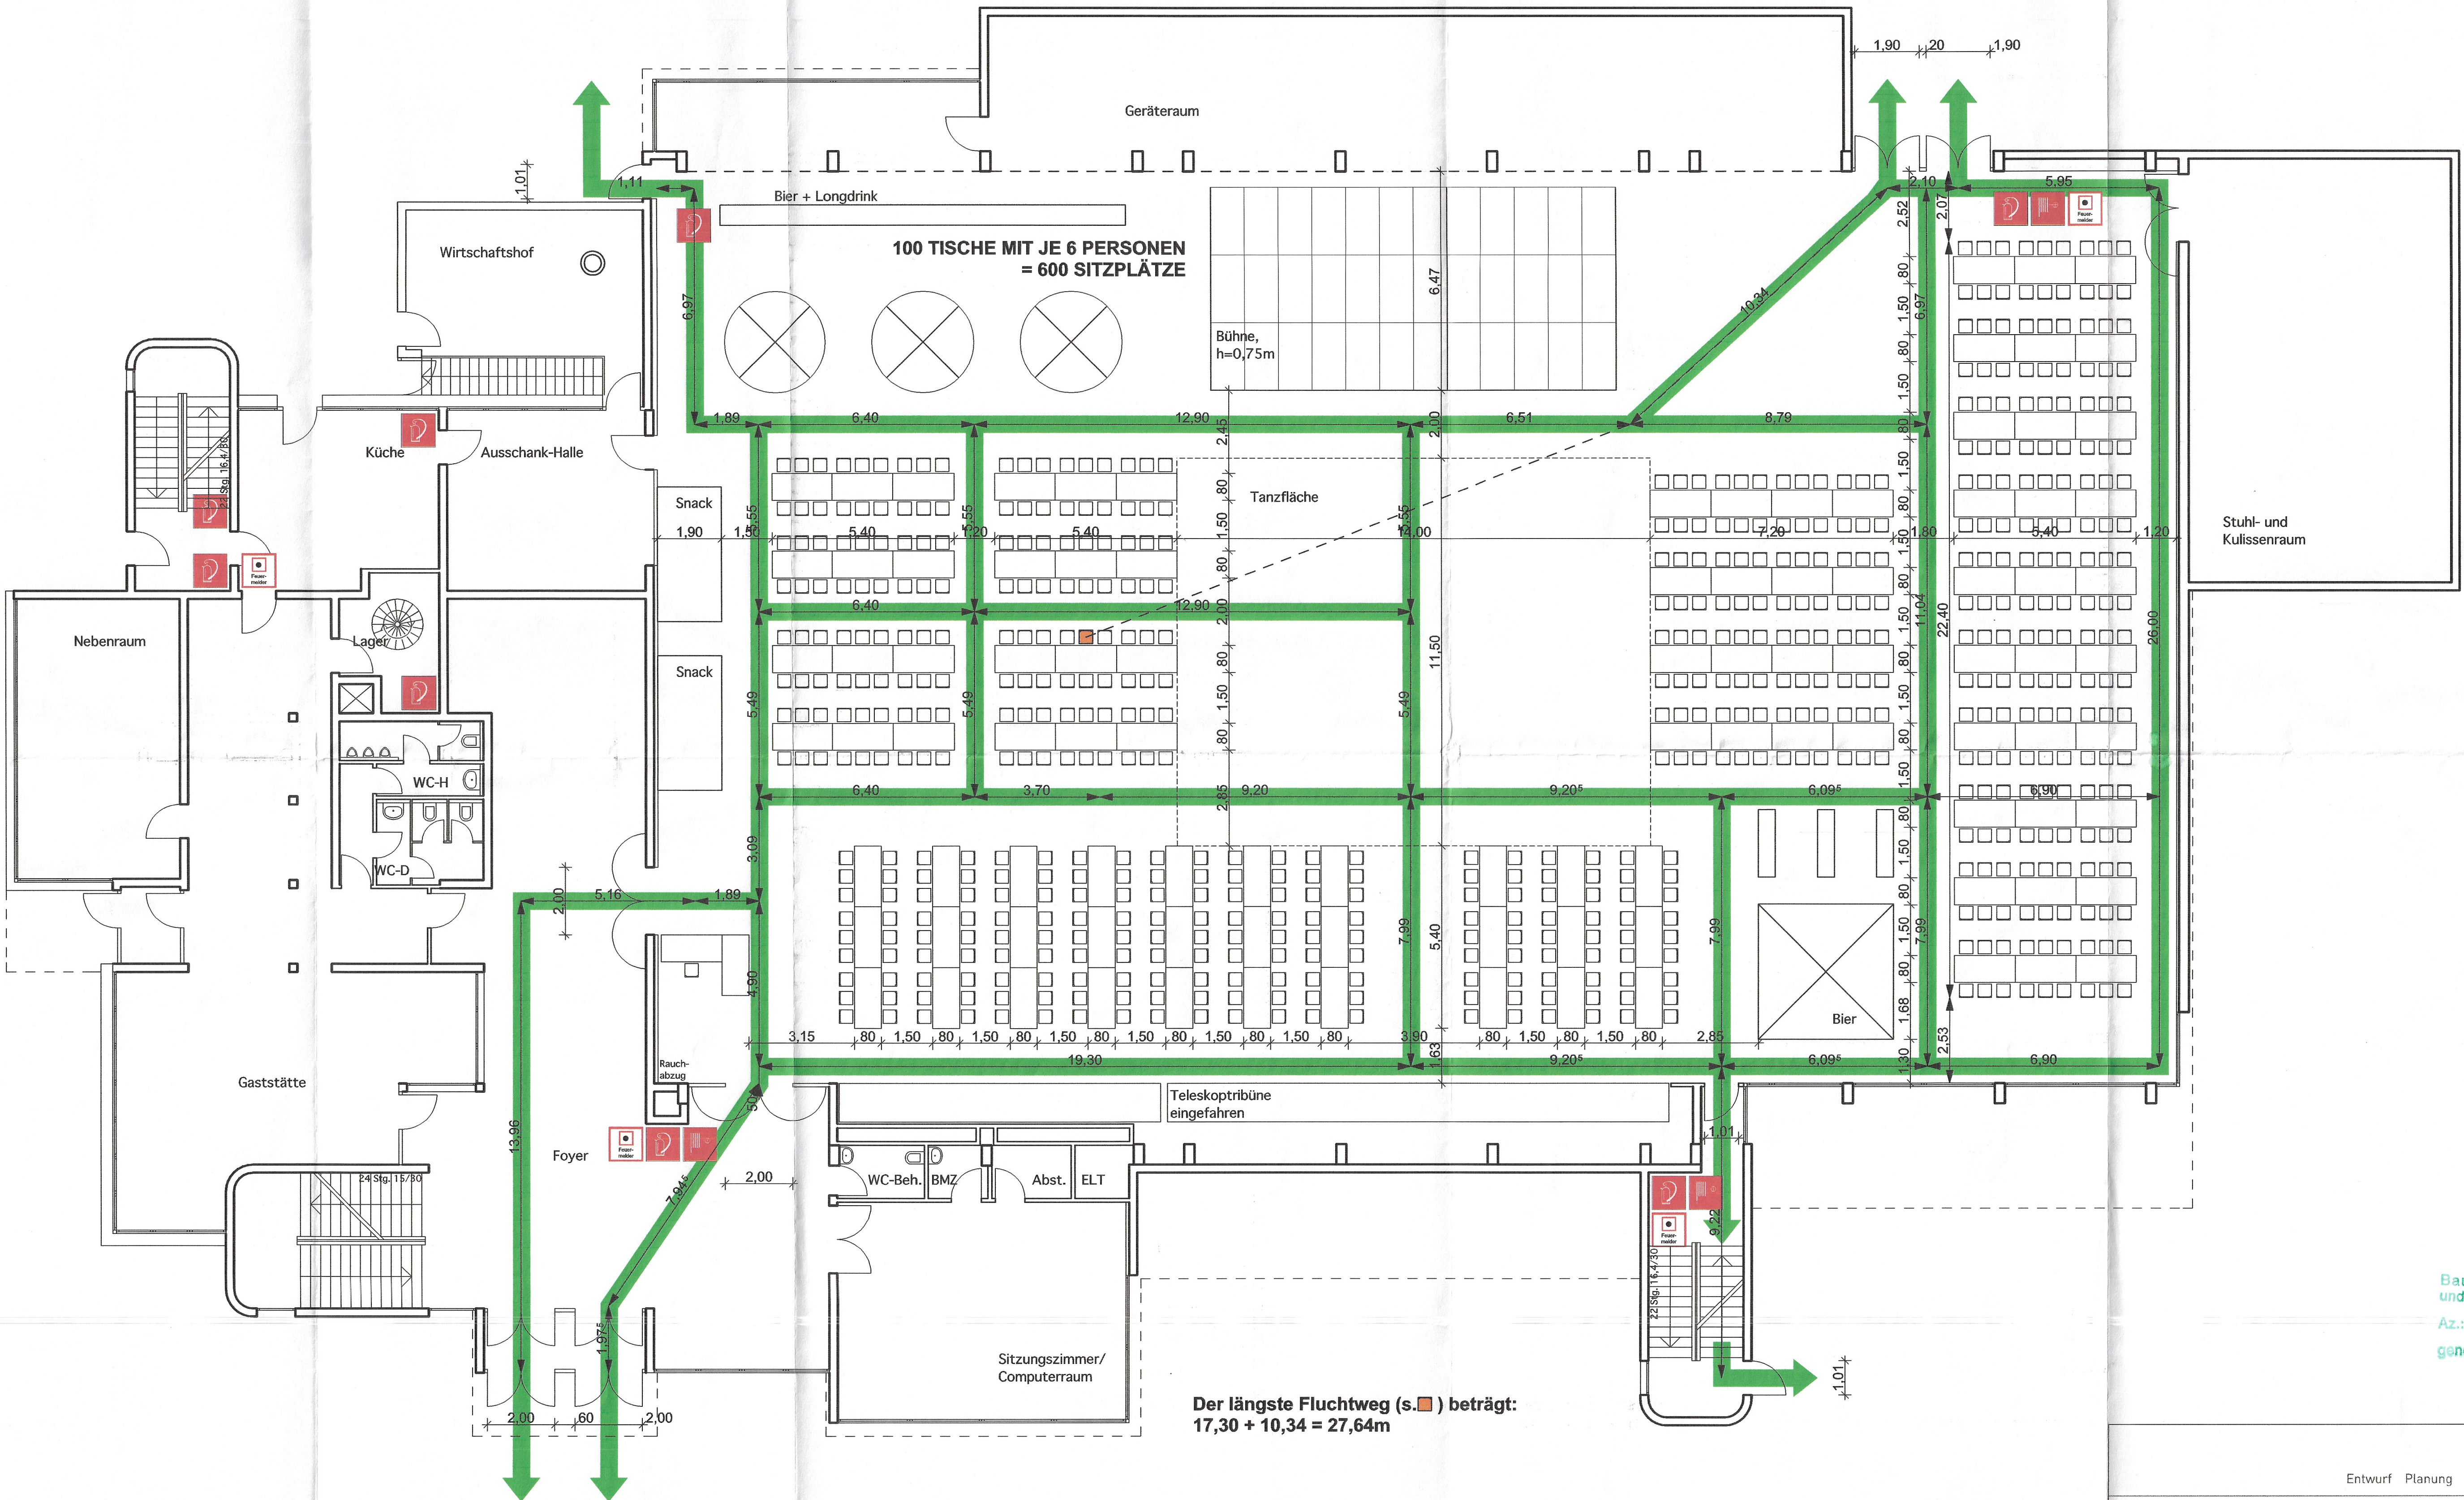

Der längste Fluchtweg (s. ■) beträgt:
17,30 + 10,34 = 27,64m

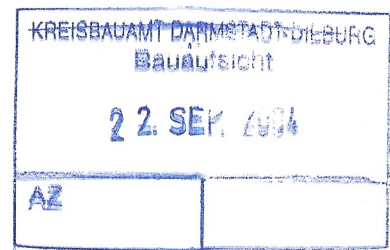


Bauaufsichtlich geprüft
und mit Bauschein
Az.: III/2- 1 934 / 04
genehmigt.

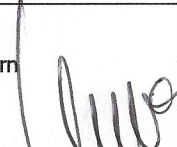Entwurf Planung Bauleitung				
Datum: 21.09.04	Index	Bearbeiter	OBJEKT GESTALTUNG Planungs GmbH 64846 Groß-Zimmern Kreuzstraße 24a Tel. 0 60 71 / 48 97 20 Fax 0 60 71 / 48 97 23 ob-architekt@t-online.de Geschäftsführer: Dipl.-Ing. Hans Hix Architekt Dipl.-Ing. Michael Dascher Bankverbindung: Sparkasse Dieburg BLZ 50852651, Kto 39103080 Amtsgericht Darmstadt, HRB 33180	
BAUHERR: Gemeinde Gross-Zimmern Rathausplatz 64846 Gross-Zimmern		BAUVORHABEN: Mehrzweckhalle Rathausplatz 1 64846 Gross-Zimmern		
BAUMASSNAHME: Bestuhlung für Ball der Vereine, Variante A in der MZH Gross-Zimmern				
Projekt Nr. 0391	Maßstab: 1:100	Planinhalt: Grundriss EG		Plan Nr. B-01

Bestuhlungsplan Nr. 4

1/3 der Halle, 156 Sitzplätze , 60 Stehplätze

1617-2023-5-04_000A#2 Wdb

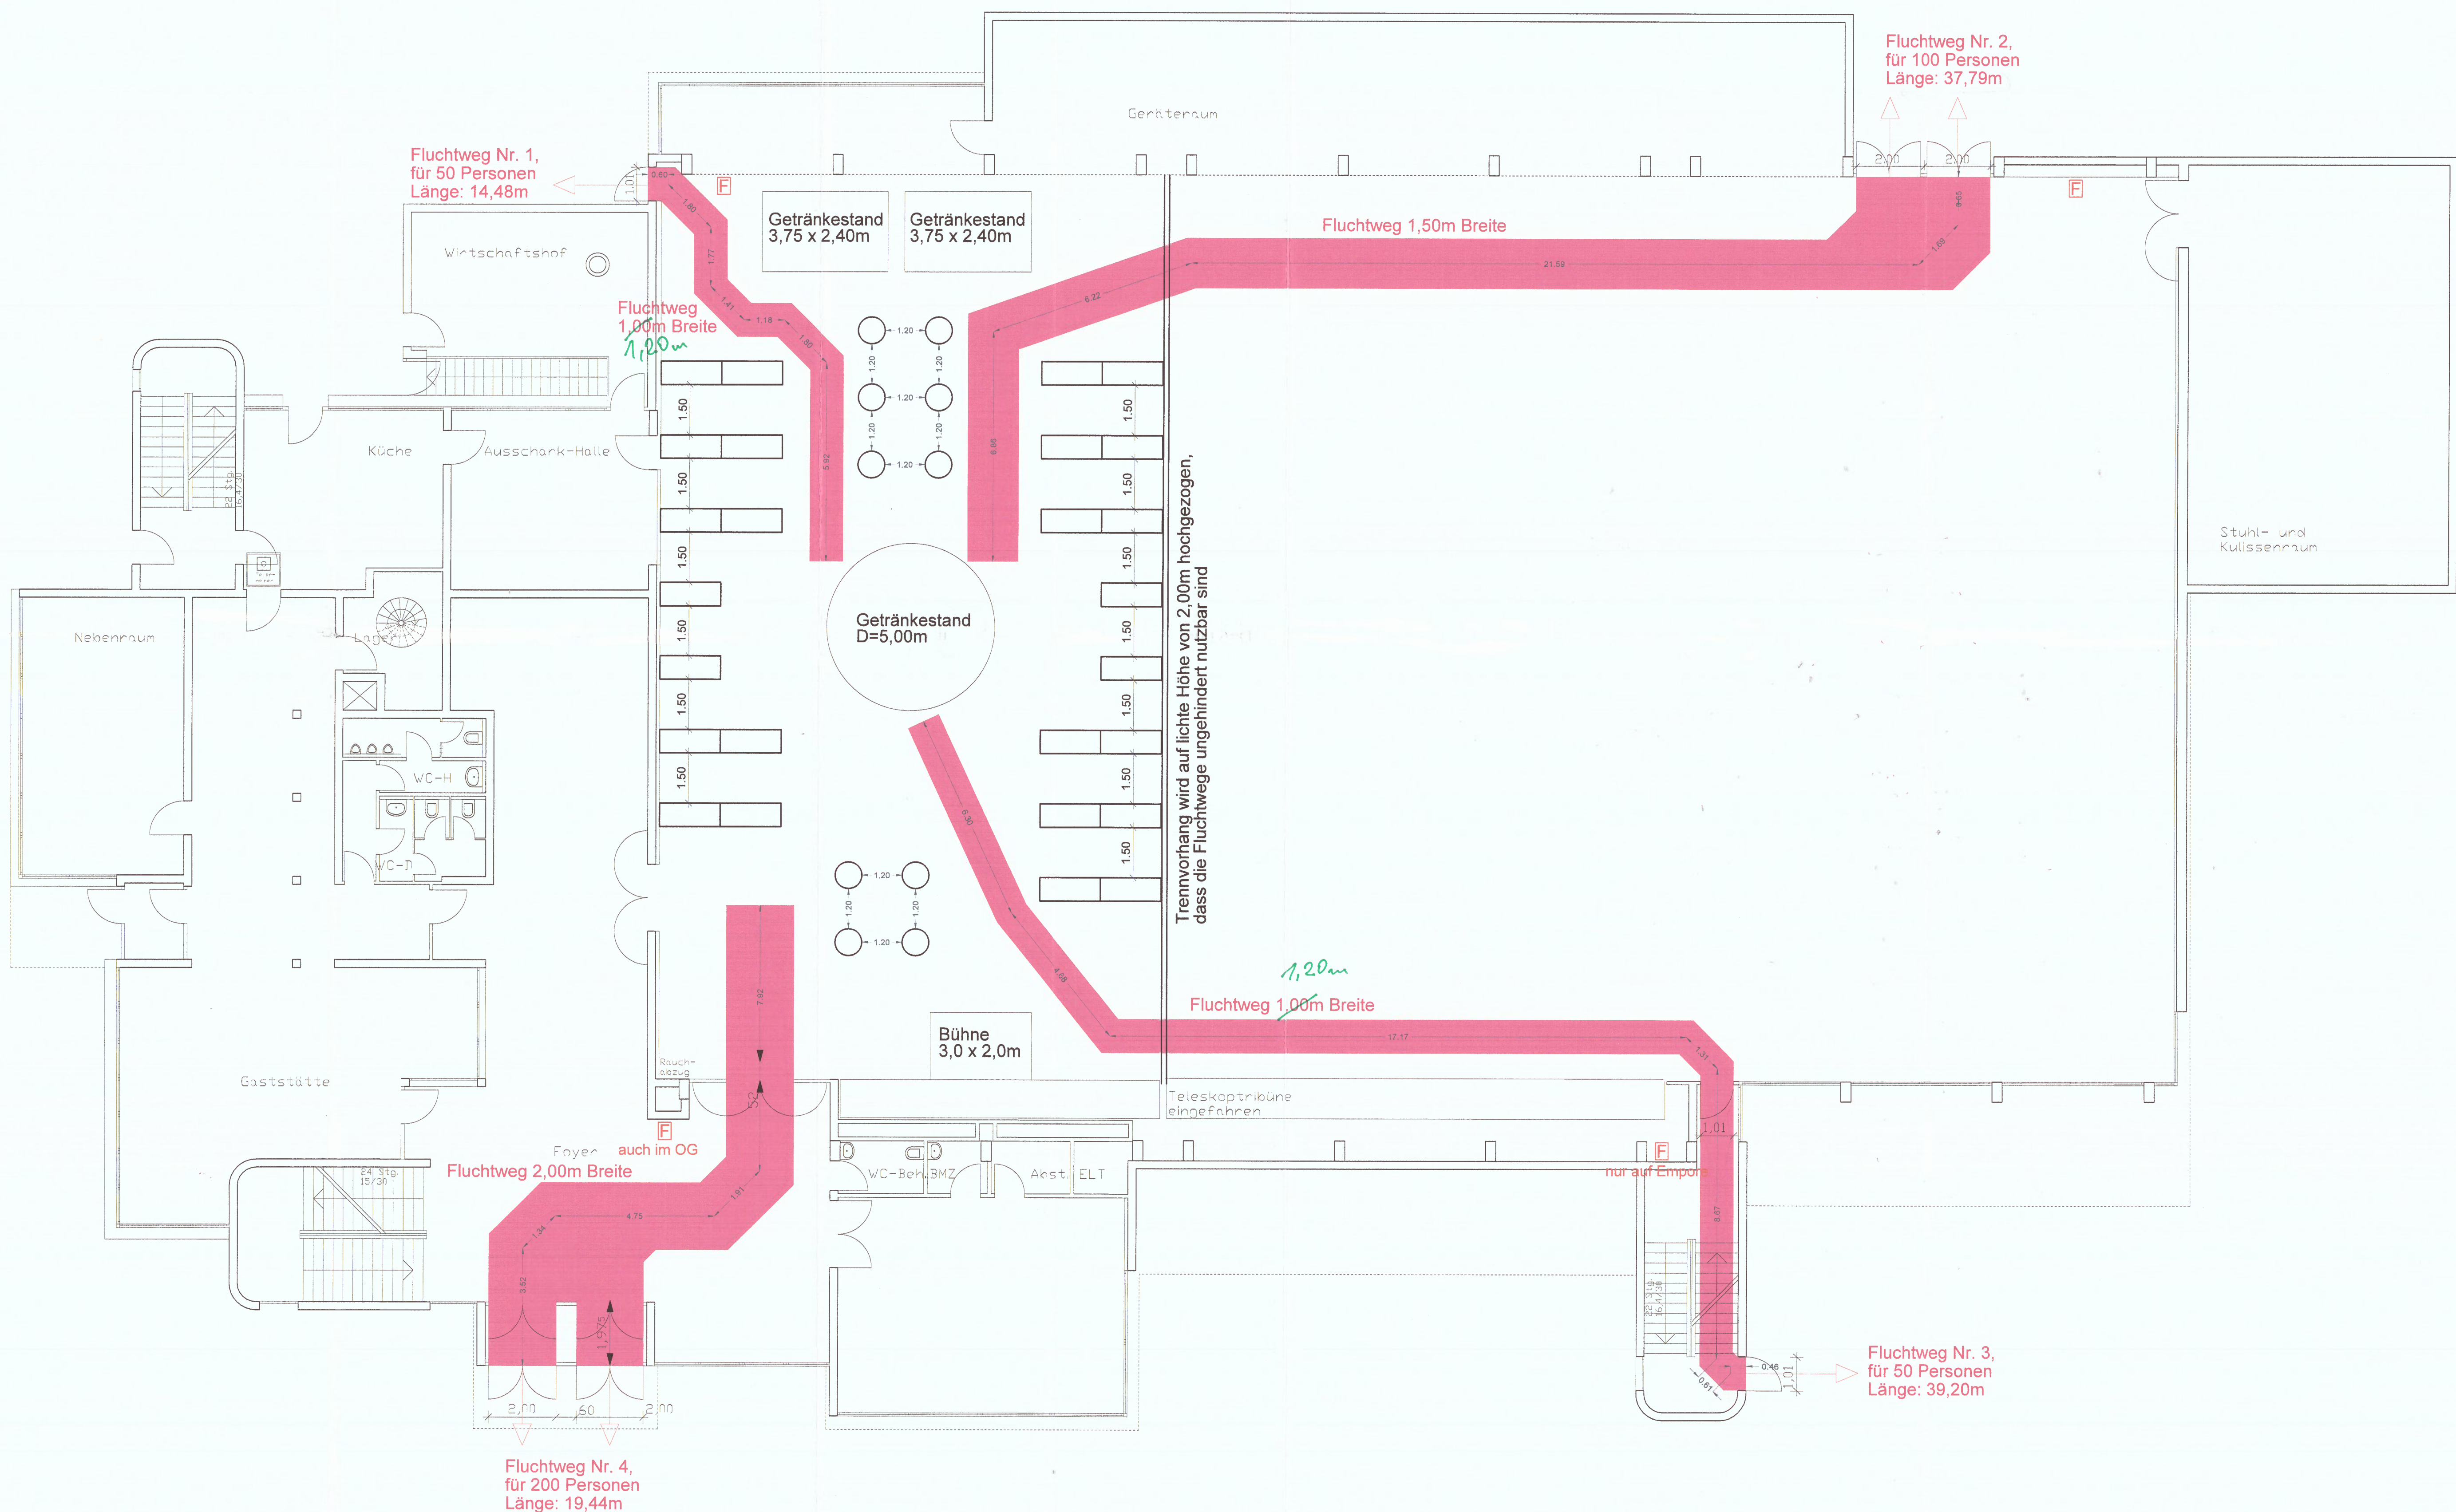

- Fluchtwegs-Längen:**
- Fluchtweg 1: 14,48m
(5,92m + 1,80m + 1,18m + 1,41m + 1,77m + 1,80m + 0,60m)
- Fluchtweg 2: 37,79m
(6,86m + 6,22m + 21,59m + 1,69m + 1,43m)
- Fluchtweg 3: 39,20m
(6,30m + 4,68m + 17,17m + 1,31m + 8,67m + 0,61m + 0,46m)
- Fluchtweg 4: 19,44m
(7,92m + 1,91m + 4,75m + 1,34m + 3,52m)

LEGENDE

- Fluchtweg
- Feuerlöscher
- Stehtisch Ø80cm
- Tisch 1,90m x 0,70m
- Getränkestand 3,75m x 2,40m
- Getränkestand Ø5,00m

Bauaufsichtlich geprüft und mit Bauechein
Az.: 1617/2023
genehmigt

Ordnung Einträge
siehe Plan

Der Kreistuchschuss des Landkreises Darmstadt-Dieburg
31. JULI 2023
Az.:

Kerbverein Groß-Zimmern e.V.

Einrichtung Mehrzweckhalle für die Kerb-Veranstaltung

Darstellung:
- Standorte der Tische, Bühnen und sonstiger Einrichtungsgegenstände
- Fluchtwege

Sitzplätze: 156
Stehplätze an Stehtischen: 60


Veranstaltung max. 400 Personen

Maßstab: 1:100
Datum: 28.07.2023

Sandra Kollbe
ARCHITECTUR
Dipl.-Ing. (TU) Sandra Kollbe
Weinbergstraße 3, D-63586 Groß-Zimmern
0151 554 370 82 | architektur@sandrakollbe.de

Bestuhlungsplan Nr. 5

Großveranstaltung, max. 800 Personen, Bühne, lange und runde Tische

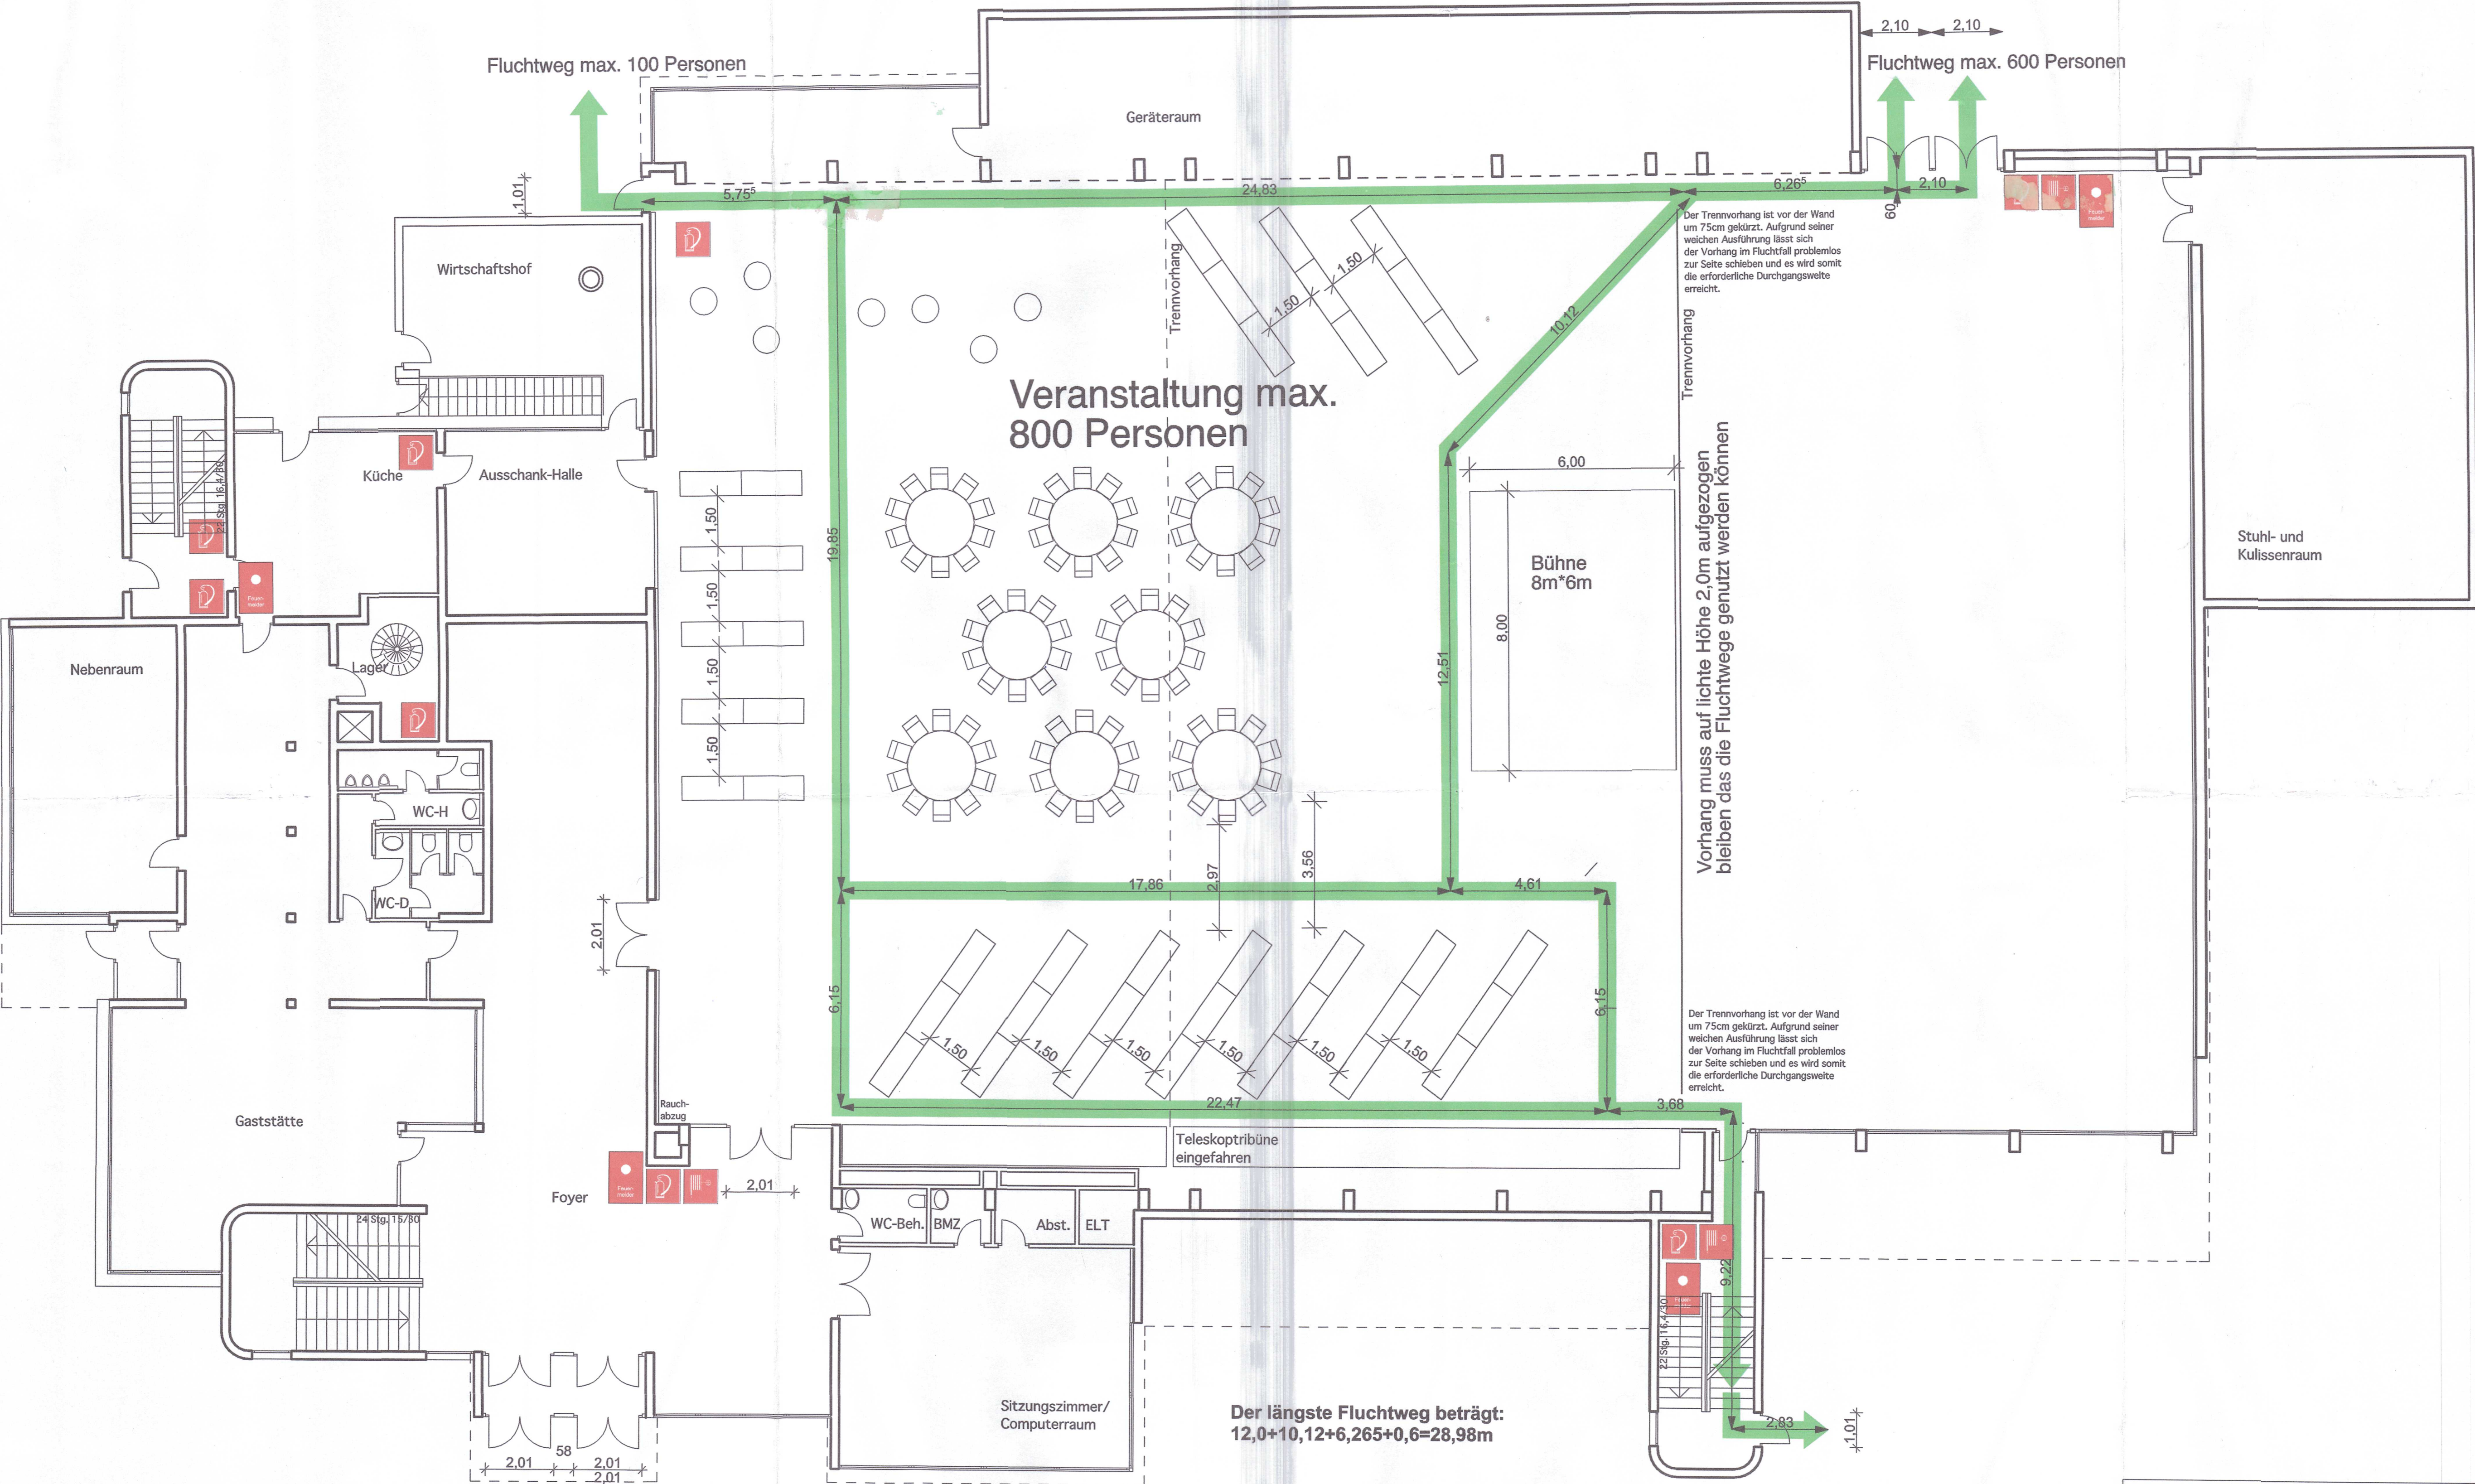



Ausgänge können nicht als Fluchtweg genutzt werden da auf dem Platz eine Veranstaltung mit 2000 Personen stattfindet

Landkreis Darmstadt-Dieburg
Brand- u. Katastrophenschutz, Rettungsdienst
Am Altstädter See 7
64807 Dieburg
Brandschutztechnisch geprüft
AZ.: III/2
Dieburg

3. AUG. 2010
iA. [Signature]

Entwurf			Planung		Bauleitung			
								OBJEKT GESTALTUNG Planungs GmbH
Datum: 20.08.10		Index			Bearbeiter			
BAUHERR: Gemeinde Gross-Zimmern Rathausplatz 64846 Gross-Zimmern		BAUVORHABEN: Mehrzweckhalle Rathausplatz 1 64846 Gross-Zimmern						
BAUMASSNAHME: Bestuhlung für die Korb-Veranstaltung in der MZM Gross-Zimmern								
Projekt Nr. 0391		Maßstab: 1:100	Planinhalt: Grundriss EG			Plan Nr. B-01		
Bankverbindung: Sparkasse Dieburg BLZ 50852551, Kto 39103080 Amtsgericht Darmstadt HRB 33180								

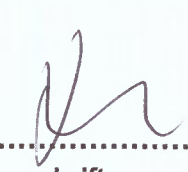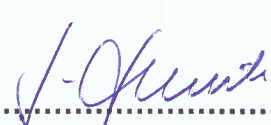


BAUANTRAG	
	Datum
a	Änderung
b	
Der Architekt:  Unterschrift	
Dipl.-Ing. Kurt Werdecker Architekt AKH Beratung Planung Bauleitung Wertgutachten Kirchstrasse 6 c, 64846 Gross-Zimmern Tel.: 06071 / 41660, Fax: 06071 / 41076, Mobil: 0171-525497	
Projekt:	Bestuhlungsplan für eine Konzertveranstaltung mit Bühne
Bauherr:	Glockenförderverein e. V. vertr. durch Jürgen Günster Am Roten Morgen 65 64846 Gross-Zimmern
Bauort:	64846 Gross-Zimmern Mehrzweckhalle Rathausplatz 2
Plan:	GRUNDRISS ERDGESCHOSS
Massstab:	1 : 200
Plan-Nr.:	01
Datum:	05.02.2020
Bearbeiter:	we/ac
Der Bauherr:	
 Unterschrift	

Bestuhlungsplan Nr. 8

Konzert, ganzue Halle, Bühne, 778 Sitzplätze

2154-2009-s-04_000/1#2FS

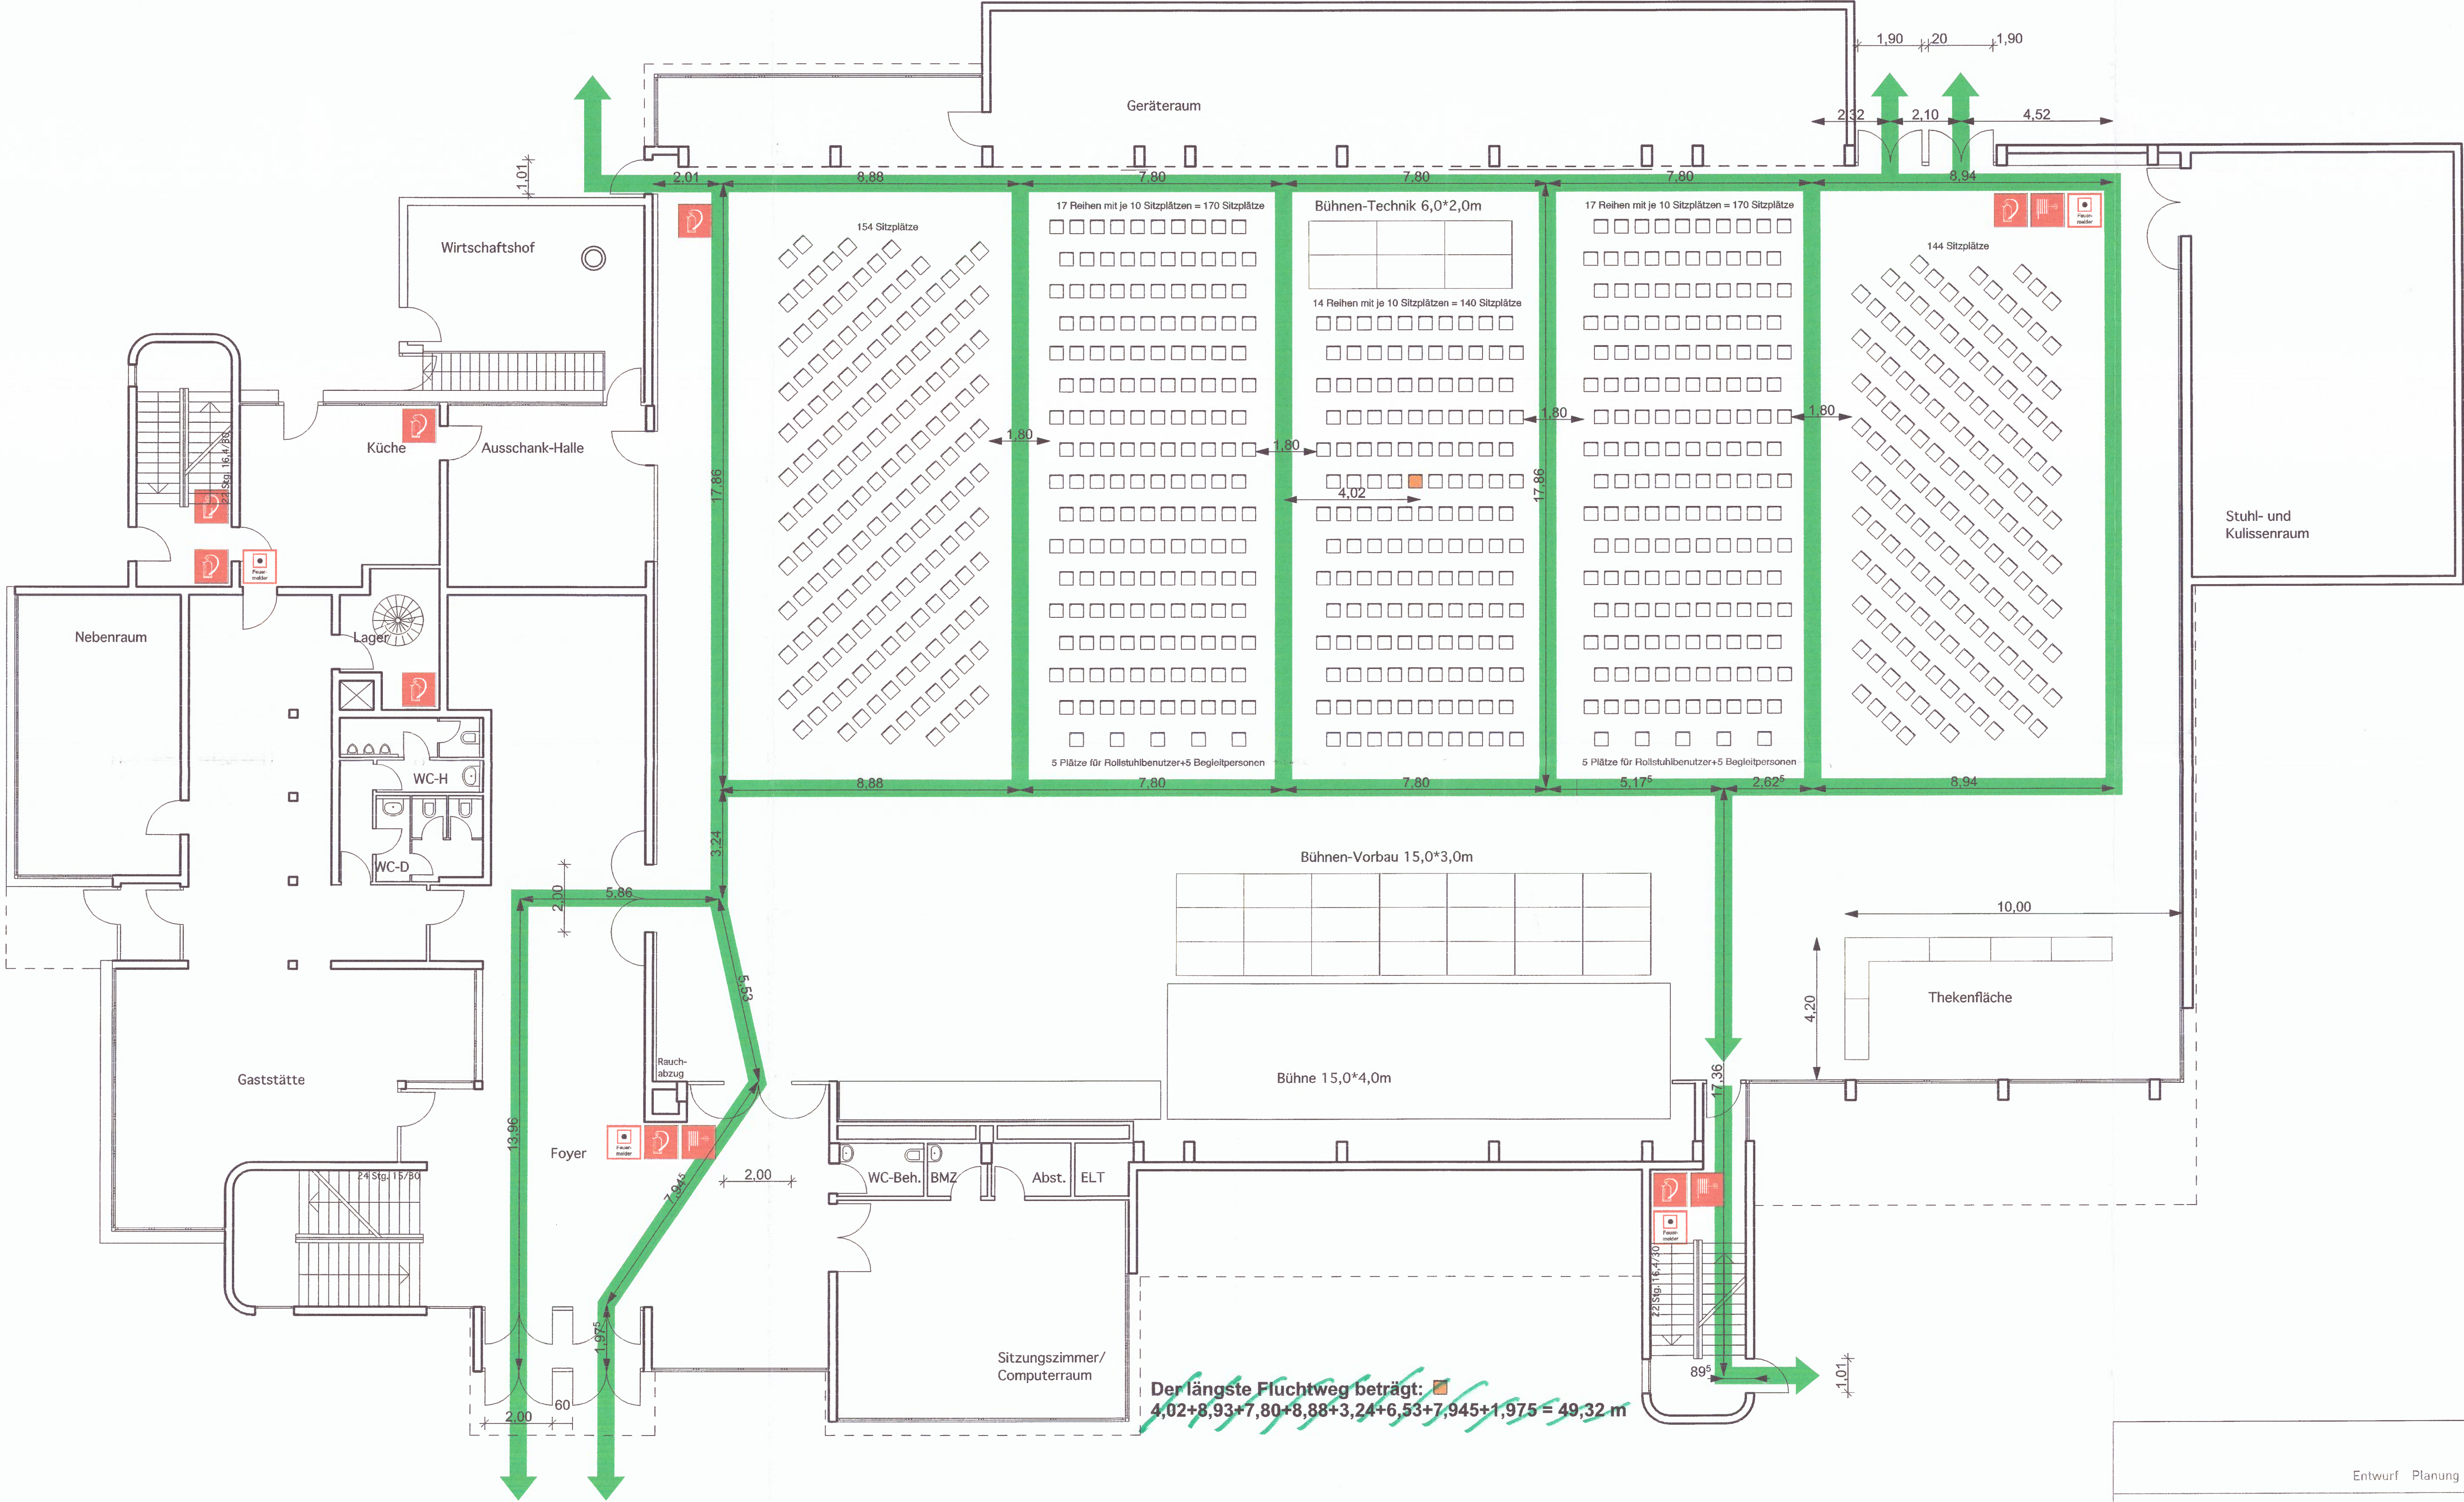

Eingang - B'3
2. o. Unt. ...
Baupfechtplan geprüft
und mit Baupfechtplan
Az 2154/09
genehmigt.

Landkreis Darmstadt-Dieburg
Brand- u. Katastrophenschutz, Rettungswesen
Am Albstadter See 7
64807 Dieburg


Brandschutztechnisch geprüft
AZ.: III/2
Dieburg 01. DEZ. 2009

IA. H. H.

Entwurf Planung Bauleitung			
			OBJEKT GESTALTUNG Planungs GmbH
Datum: 13.10.09	Index	Bearbeiter	
BAUHERR: Gemeinde Gross-Zimmern Rathausplatz 64846 Gross-Zimmern	BAUVORHABEN: Mehrzweckhalle Rathausplatz 2 64846 Gross-Zimmern	64846 Groß-Zimmern Kreuzstraße 24a Tel. 0 60 71 / 48 97 20 Fax 0 60 71 / 48 97 23 ob-architekt@t-online.de	
BAUMASSNAHME: Bestuhlung für Konzertveranstaltung der Chorgemeinschaft Groß Zimmern e.V. in der MZH Gross-Zimmern			
Projekt Nr. 0391	Maßstab: 1:100	Planinhalt: Grundriss EG	Plan Nr. B-01
			Geschäftsführer: Dipl.-Ing. Hans Hix Architekt Dipl.-Ing. Michael Daserer Bankverbindung: Sparkasse Dieburg BLZ 52052651, Kto 39 03080 Amtsgericht Darmstadt, HRB 33180

Bestuhlungsplan Nr. 9

Bühne, Bier- Weintheke, 540 Sitzplätze

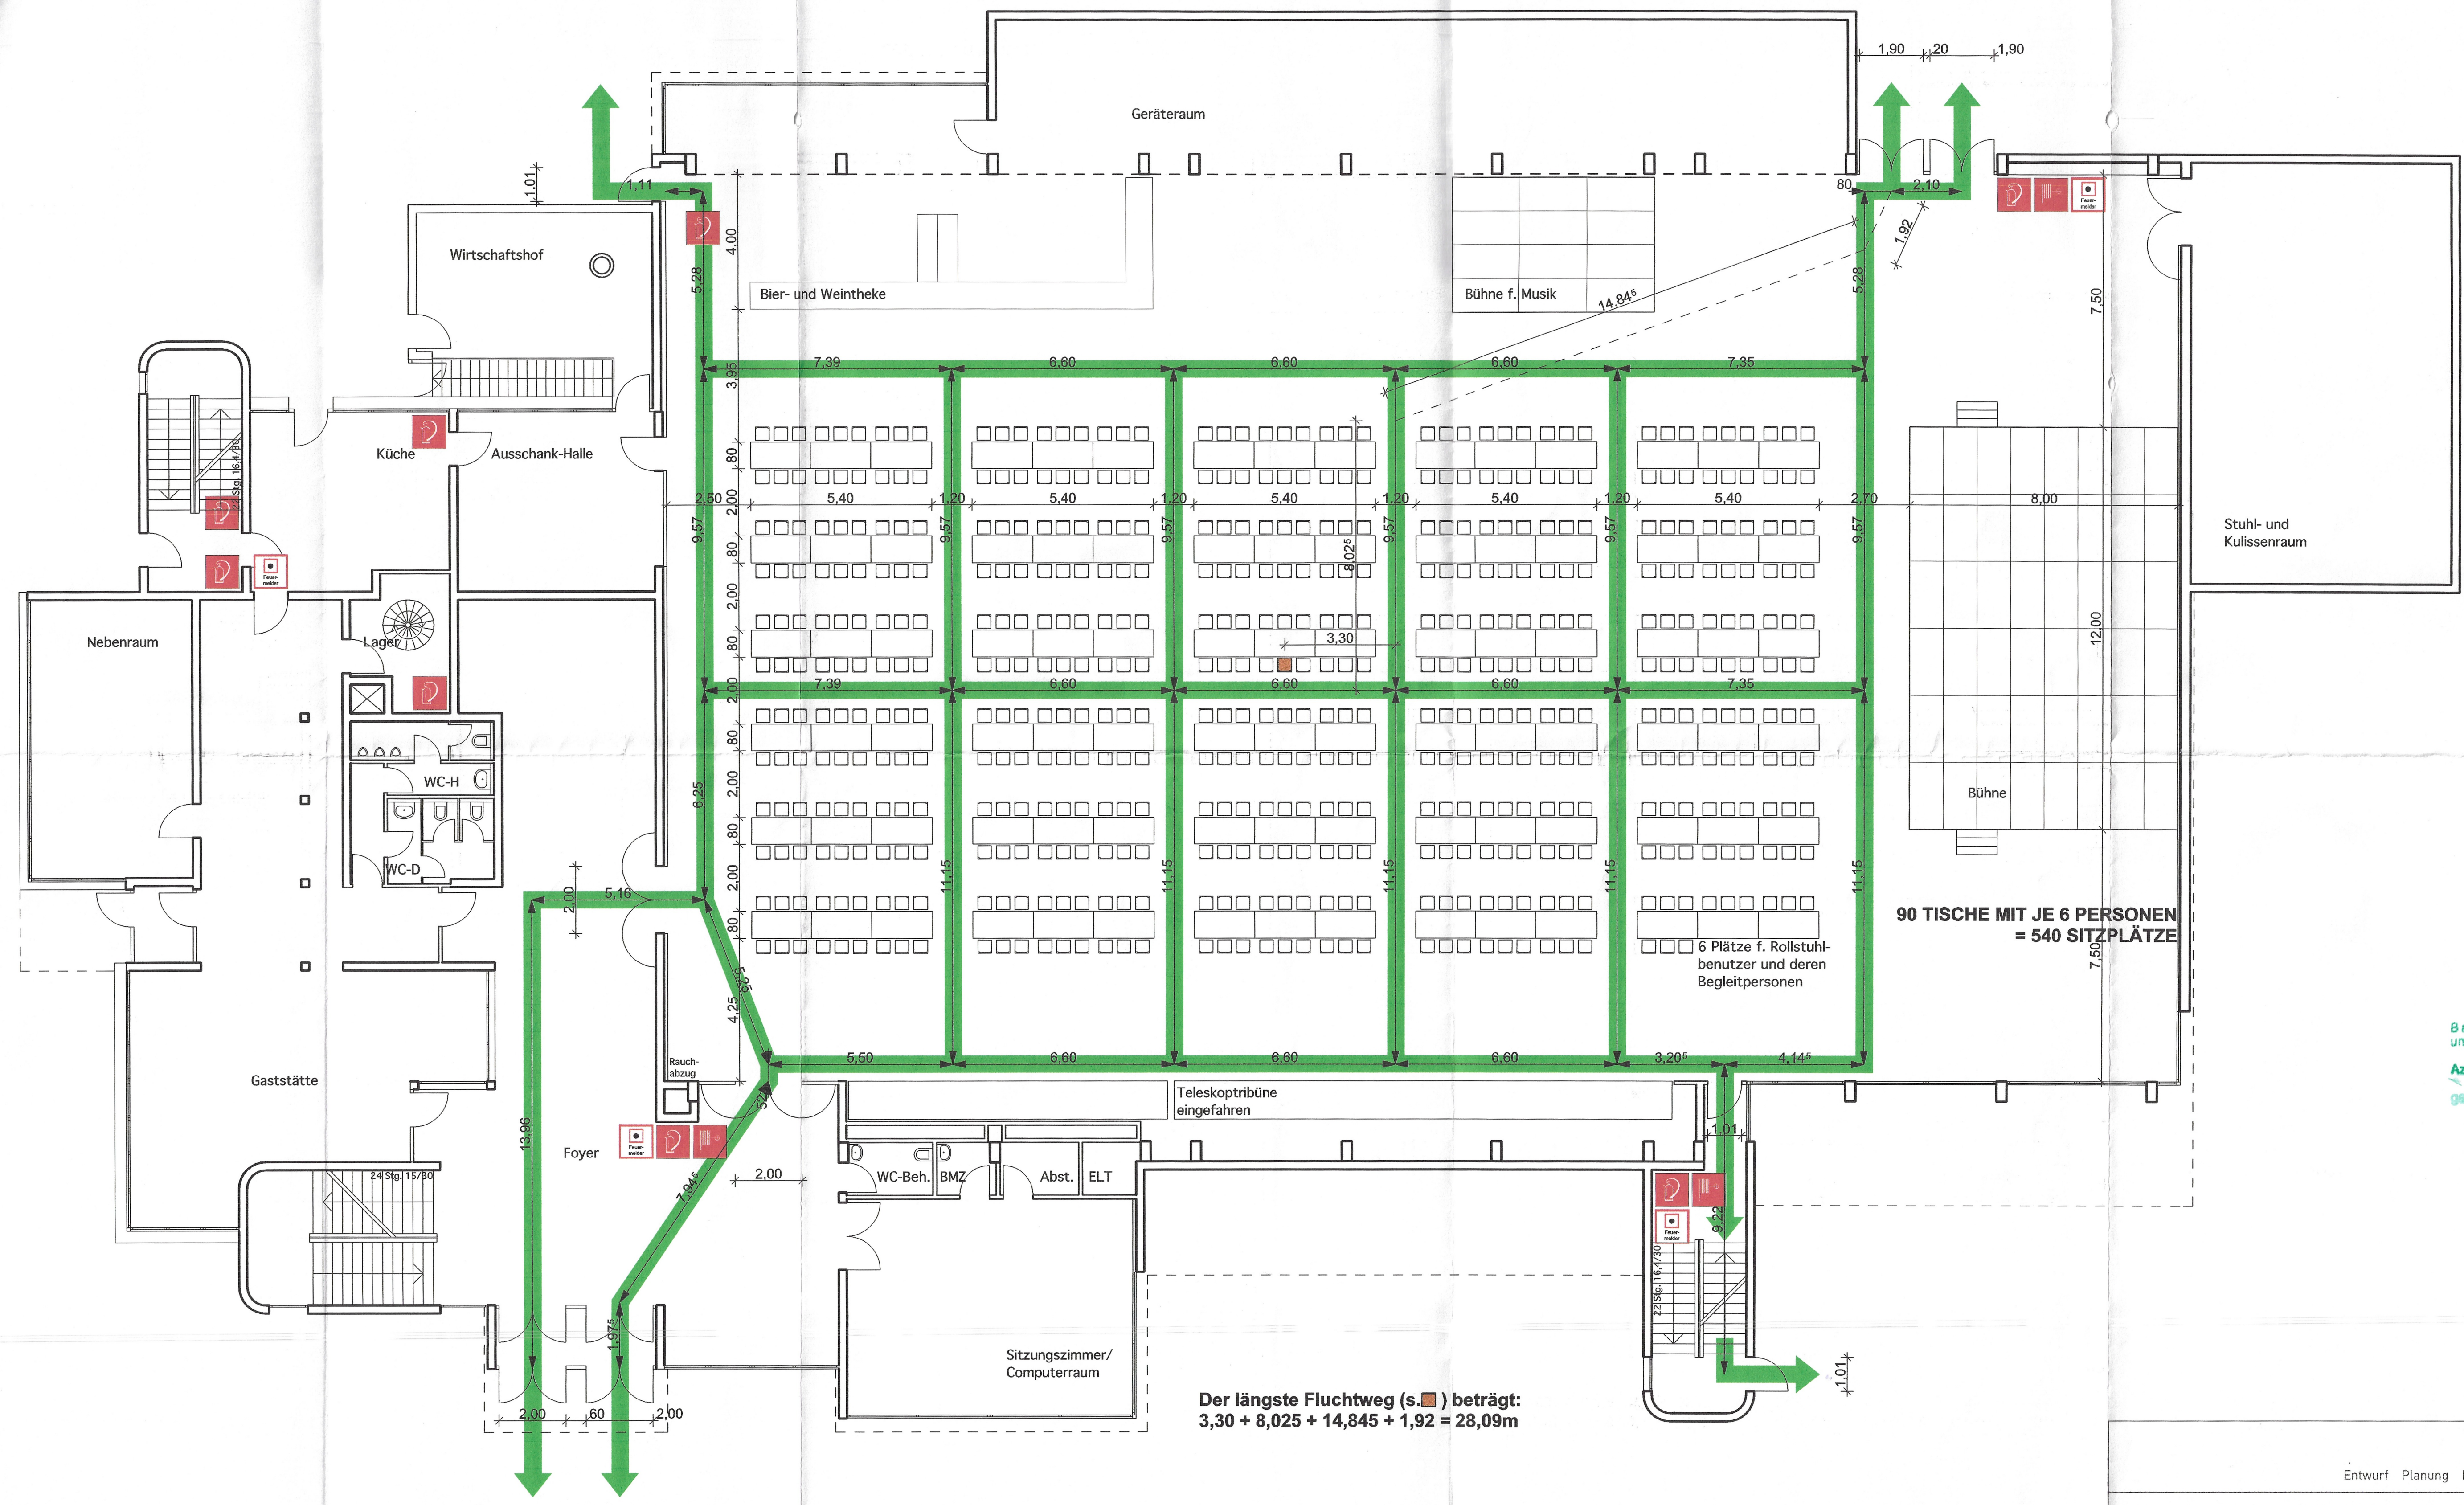


Baueaufsichtlich geprüft
und mit Baueischen
Az. III/2. 779/05
gezeichnet

KREISBAUAMT DARMSTADT
18. MAI 2005
AZ

Entwurf Planung Bauleitung				OBJEKT GESTALTUNG Planungs GmbH 64846 Groß-Zimmern Kreuzstraße 24a Tel. 0 60 71 / 48 97 20 Fax 0 60 71 / 48 97 23 ob-architekt@t-online.de Geschäftsführer: Dipl.-Ing. Hans Hix Architekt Dipl.-Ing. Michael Dascher Bankverbindung: Sparkasse Dieburg BLZ 50852651, Kto 39103089 Amtsgericht Darmstadt, HRB 33180	
Datum: 13.05.05		Index			Bearbeiter
BAUHERR: Gemeinde Gross-Zimmern Rathaushausplatz 64846 Gross-Zimmern		BAUVORHABEN: Mehrzweckhalle Rathaushausplatz 2 64846 Gross-Zimmern			
BAUMASSNAHME: Bestuhlung für Sängerkfest in der MZH Gross-Zimmern					
Projekt Nr. 0391		Maßstab: 1:100	Planinhalt: Grundriss EG	Plan Nr. B-01	

Bestuhlungsplan Nr. 10

Konzert, ganze Halle, 805 Sitzplätze

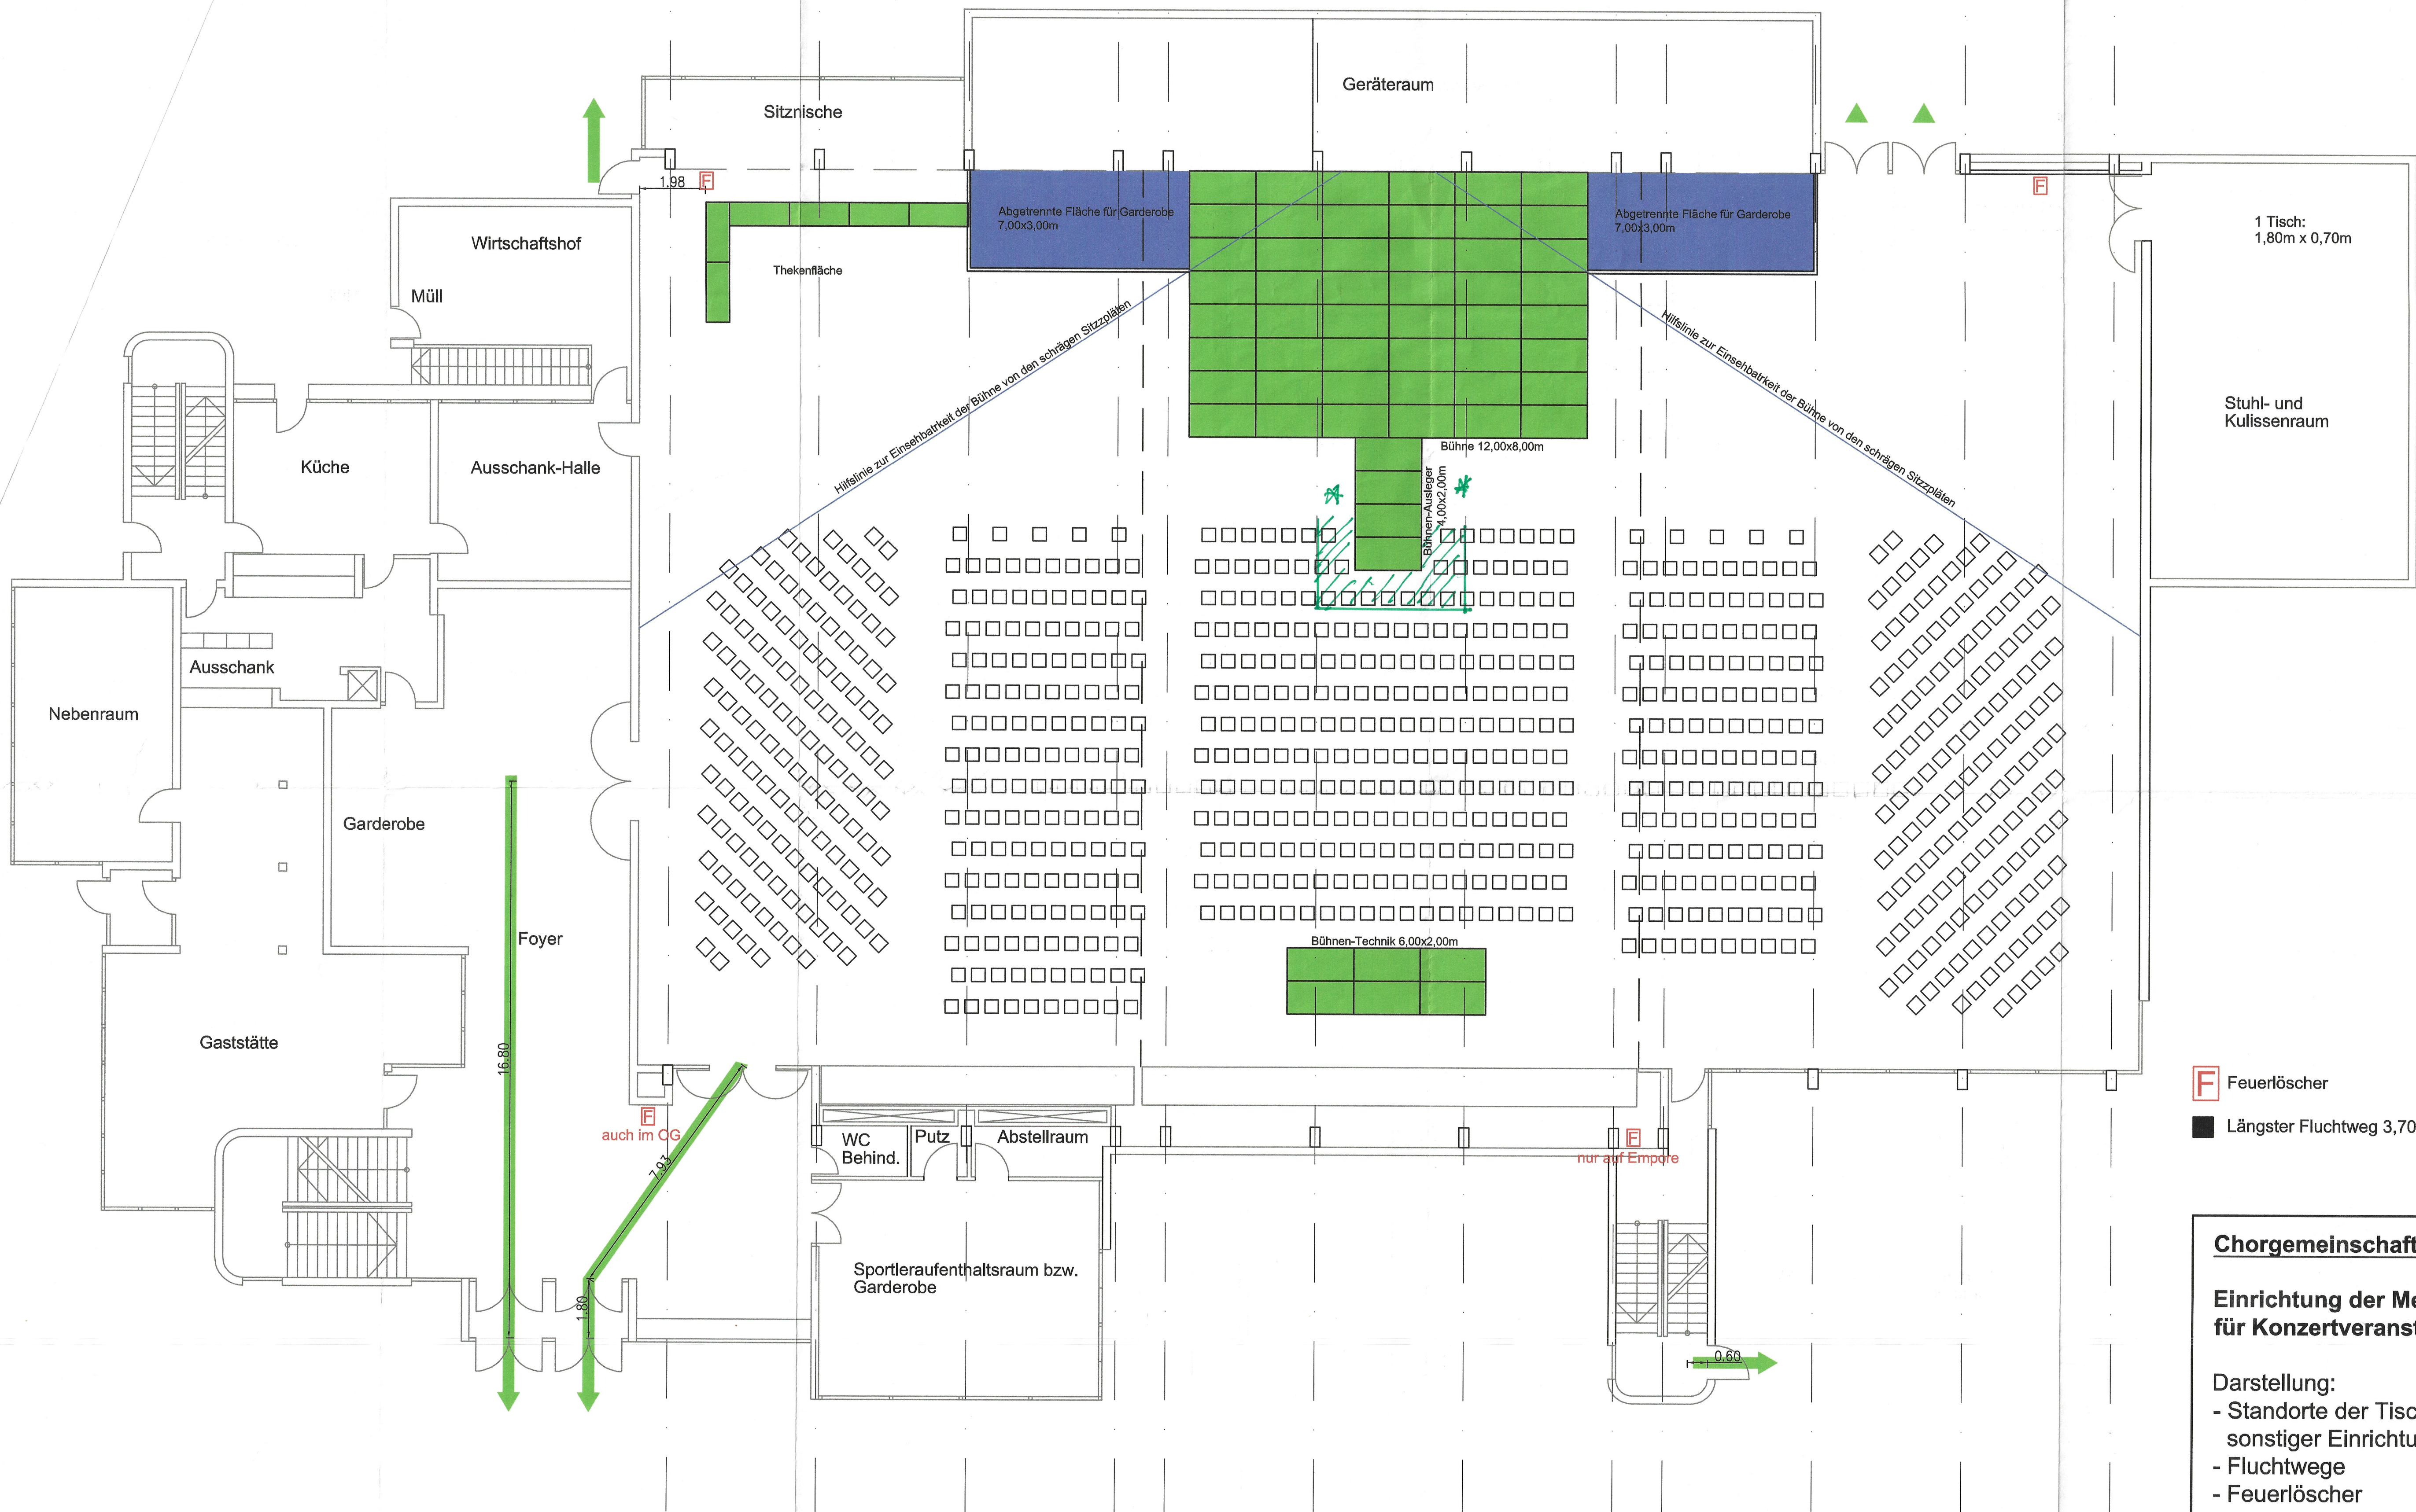

Landkreis Darmstadt-Dieburg
Brand- u. Katastrophenschutz, Rettungsdienst
Am Albstädter See 7
64907 Dieburg

Brandschutztechnisch geprüft
AZ.: III/2
Dieburg 03. MAI 2011

IA. *[Signature]*

F Feuerlöscher

■ Längster Fluchtweg 3,70+9,29+7,80+8,88+1,98=31,65m

Chorgemeinschaft Groß-Zimmern e.V.

**Einrichtung der Mehrzweckhalle
für Konzertveranstaltung**

Darstellung:

- Standorte der Tische und sonstiger Einrichtungsgegenstände
- Fluchtwege
- Feuerlöscher

* RUNDUM 1,20m BREIT FLUCHTWEGE

Sitzplätze: 805 (auch Rollstuhlbenutzer)

Maßstab: 1:100

Datum: 05.04.2011

Bestuhlungsplan Nr. 11

Konzert, ganze Halle, Bühne, 810 Sitzplätze



Landkreis Darmstadt-Dieburg
Brand- u. Katastrophenschutz, Rettungsdienst
Am Albstädter See 7
64807 Dieburg
Brandschutztechnisch geprüft
AZ.: III/2
Dieburg 27. MAI 2009
JA. Helly

F Feuerlöscher
■ Längster Fluchtweg 3,70+9,29+7,80+8,88+1,98=31,65m

Chorgemeinschaft Groß-Zimmern e.V.

**Einrichtung der Mehrzweckhalle
für Konzertveranstaltung**

Darstellung:
- Standorte der Tische und
sonstiger Einrichtungsgegenstände
- Fluchtwege
- Feuerlöscher


Sitzplätze: 810 (auch Rollstuhlbenutzer)

Maßstab: 1:100

Datum: 23.05.2009

Bestuhlungsplan Nr. 12

Konzert, ganze Halle, große Bühne, 847 Sitzplätze

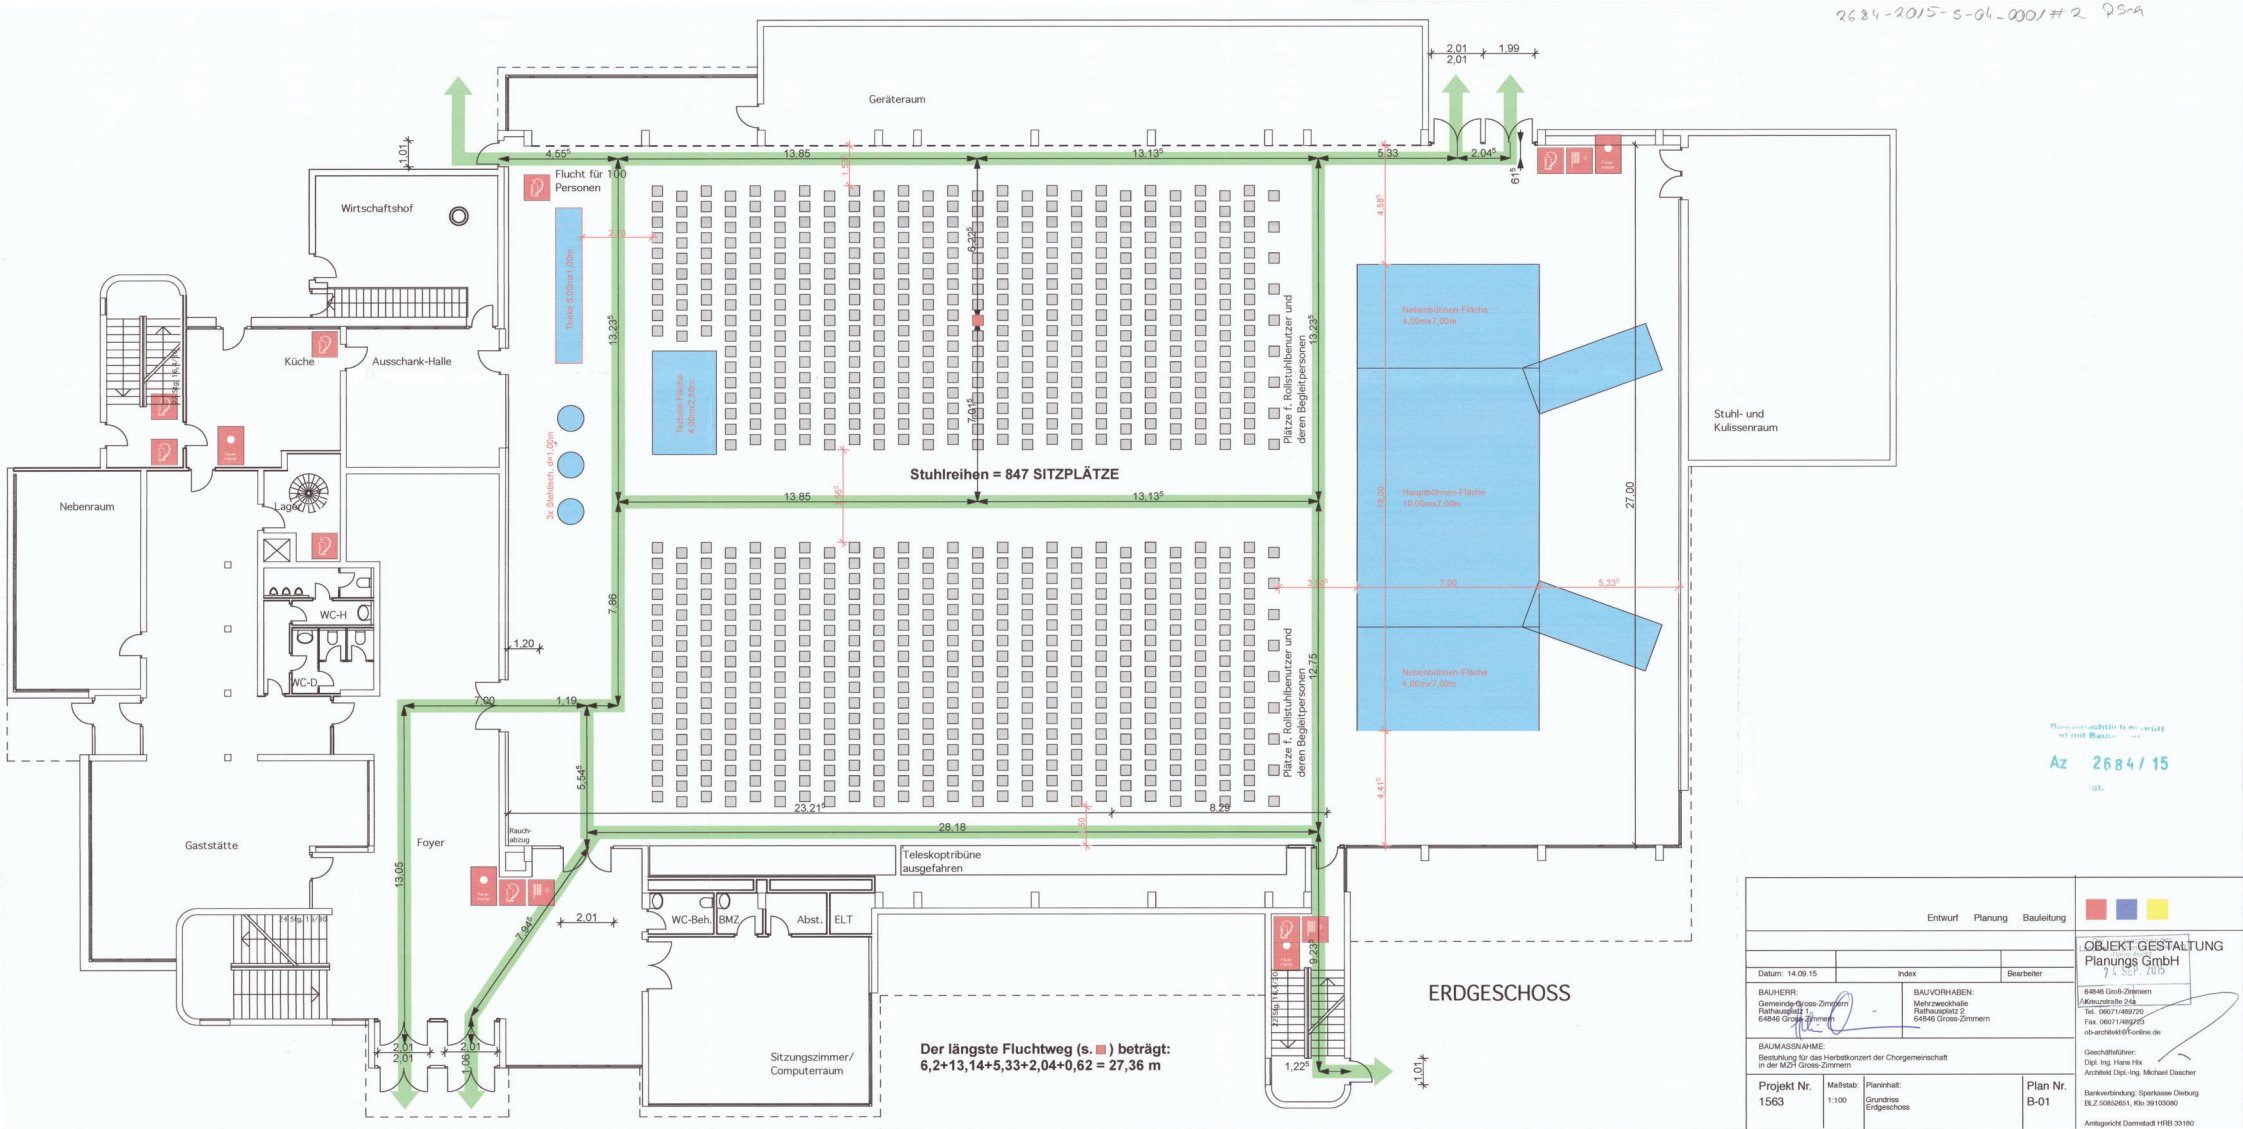

Kürbismarkt "alt" - 534 Sitzplätze, Ausschank, Verkaufsstände




Der längste Fluchtweg (s. □) beträgt:
 $3,50 + 13,46 + 12,83 = 29,79\text{m}$

Entwurf Planung Bauleitung				
			OBJEKT GESTALTUNG Planungs GmbH	
Datum: 07.09.04	Index	Bearbeiter		
BAUHERR: Gemeinde Grosse-Zimmerli Rathausplatz 69446 Grosse-Zimmerli	BAUVORHABEN: Mehrzweckhalle Rathausplatz 1 69446 Grosse-Zimmerli		64846 Groß-Zimmer Kreuzstraße 24a Tel. 0 60 71 / 48 97 20 Fax 0 60 71 / 48 97 23 ob-architektur@t-online.de	
BAUMASSNAHME: Bestuhlung für Kürbismarkt, Variante 3 in der MZH Grosse-Zimmerli			Geschäftsführer: Dipl.-Ing. Hans Hix Architekt Dipl.-Ing. Michael Dasercher	
Projekt Nr. 0391	Maßstab: 1:100	Planinhalt: Grundriss EG	Plan Nr. B-01-3	
			Bankverbindung: Sparkasse Dieburg BLZ 50852651, Kto 39103080	

BESTUHLUNGSPLAN Nachkerb 2017

Bestuhlungsplan Nr. 14
max. 900 Personen

Erdgeschoß

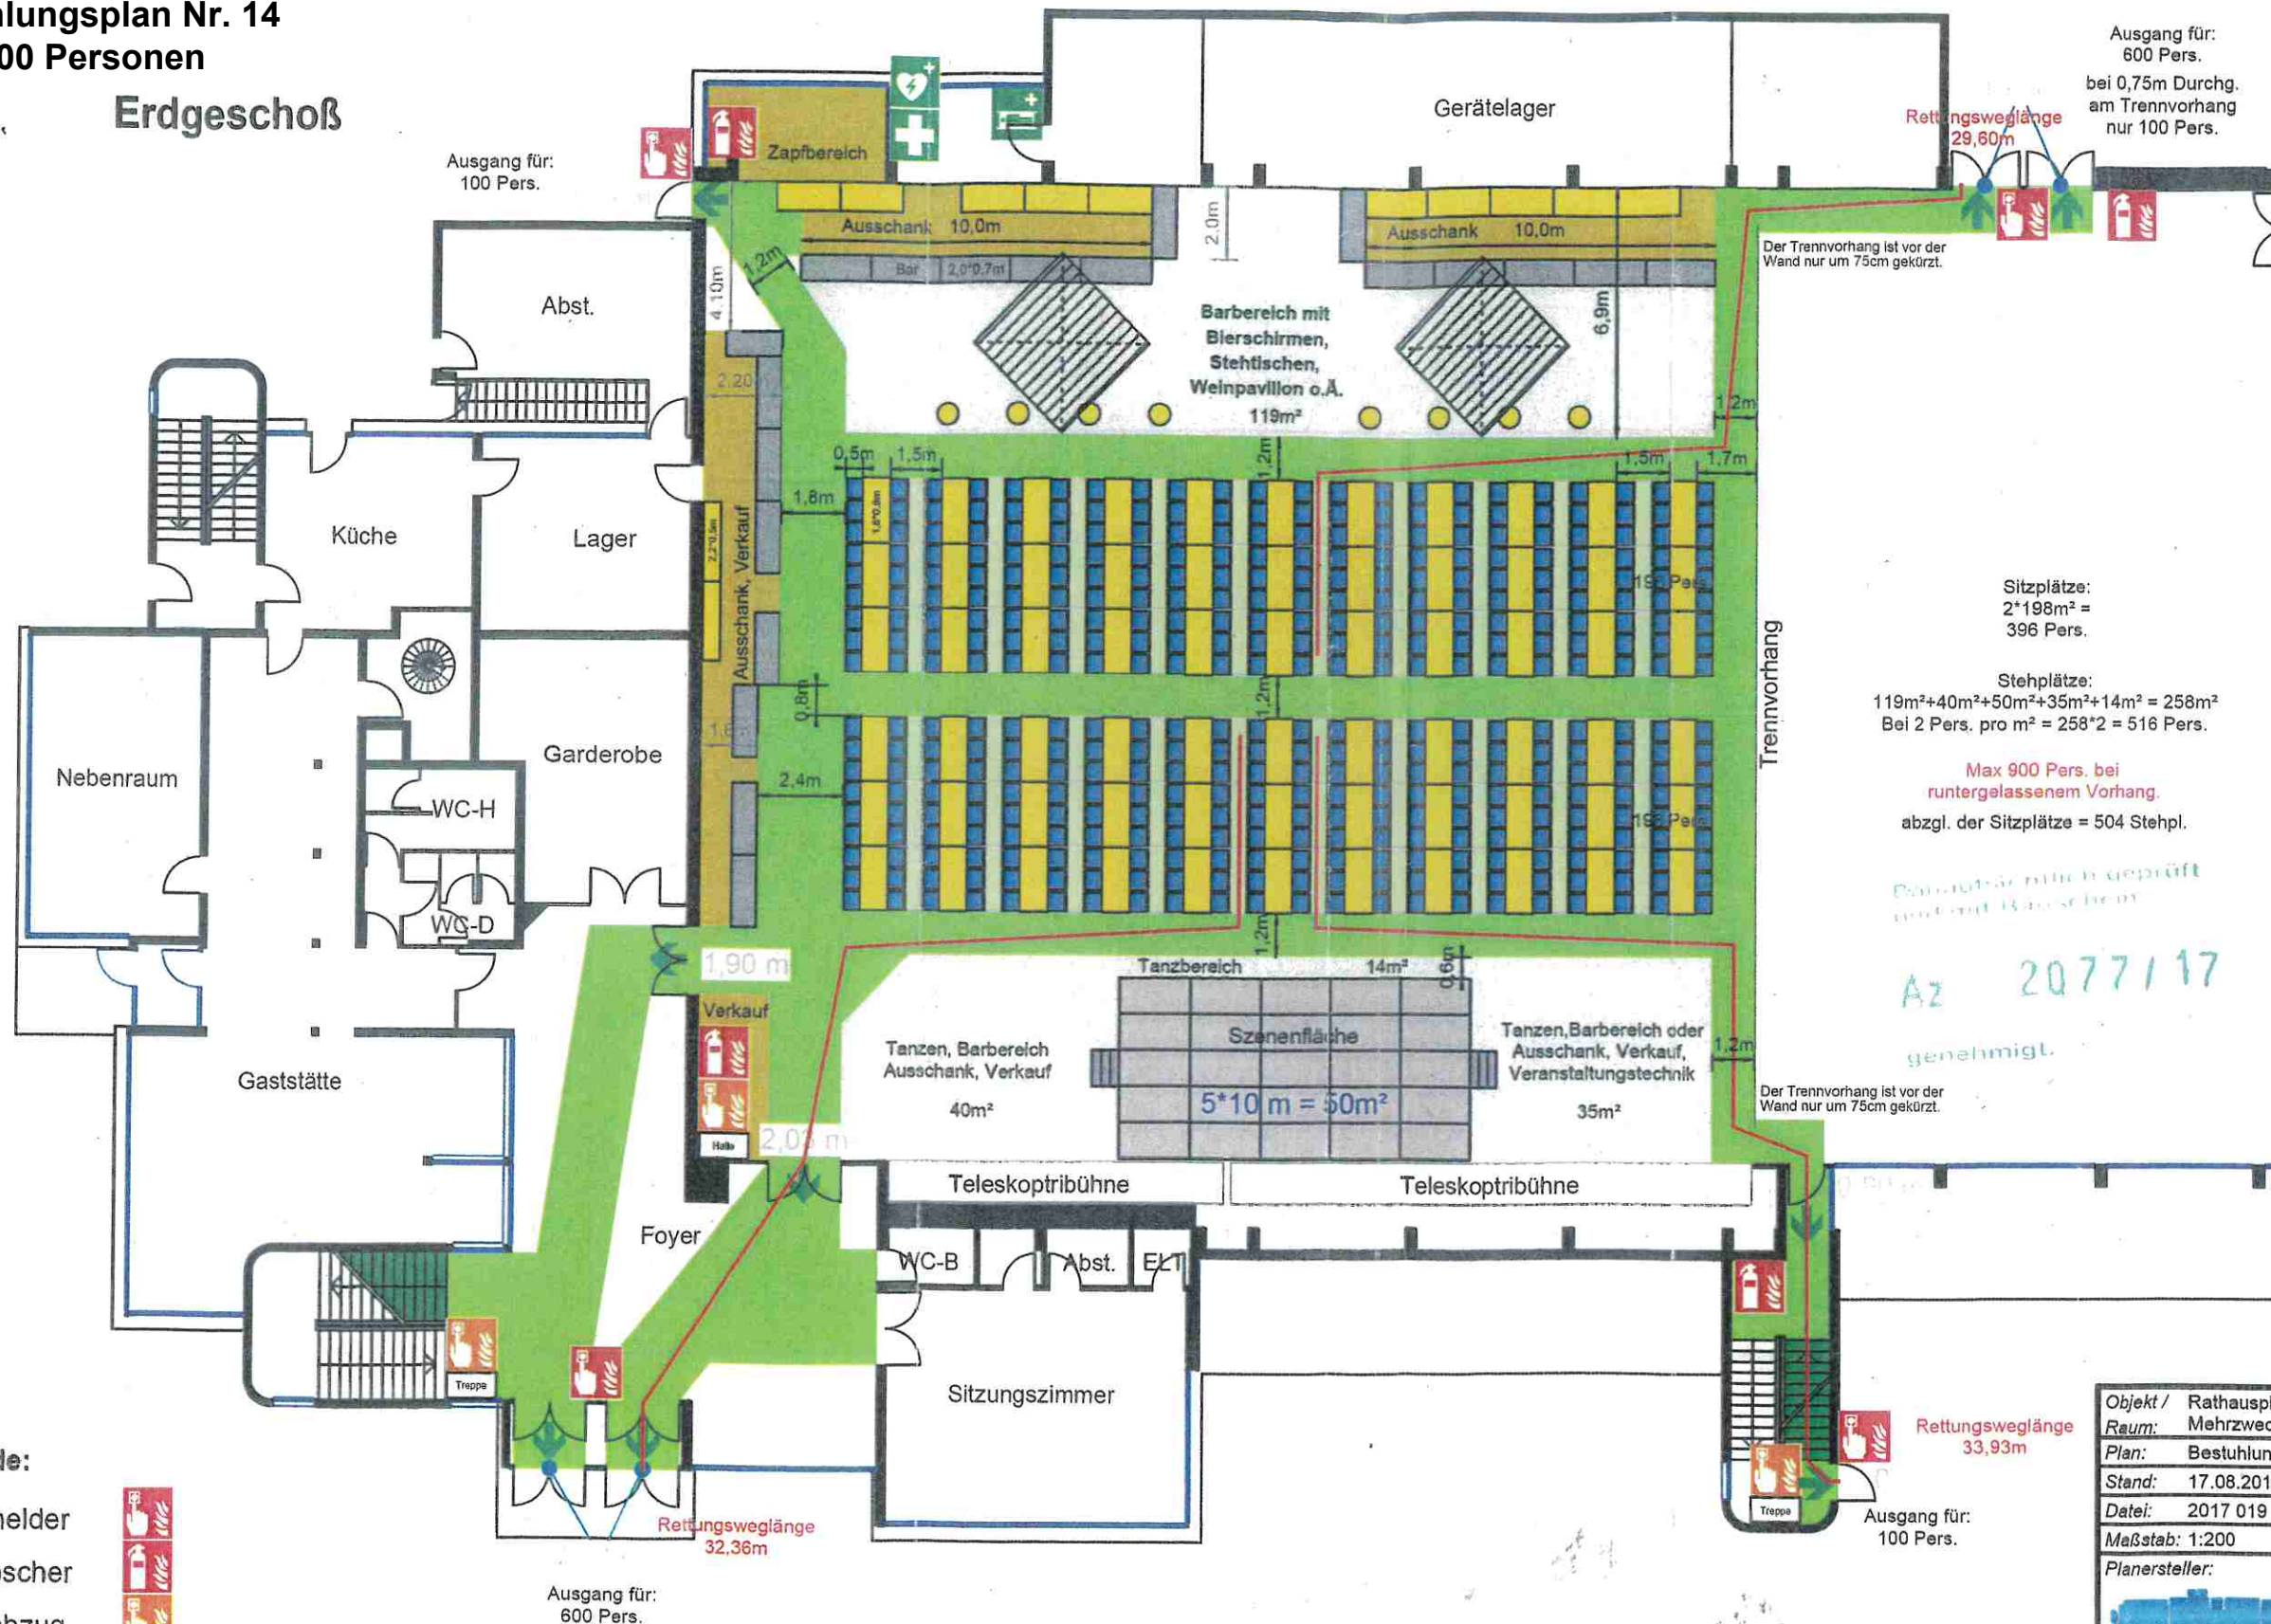

Eingang - 710	
06. SEP. 2017	FBL
Sachbearbeiter Dat./Hdz.	Sachbearbeiter Dat./Hdz.

Stuhllager

Sitzplätze:
 $2 \times 198 \text{ m}^2 = 396 \text{ Pers.}$

Stehplätze:
 $119 \text{ m}^2 + 40 \text{ m}^2 + 50 \text{ m}^2 + 35 \text{ m}^2 + 14 \text{ m}^2 = 258 \text{ m}^2$
Bei 2 Pers. pro $\text{m}^2 = 258 \times 2 = 516 \text{ Pers.}$

Max 900 Pers. bei
runtergelassenem Vorhang.
abzgl. der Sitzplätze = 504 Stehpl.

Alle Dekoartikel in den
Barbereichen wie Schirme,
Zelte oder o.ä. müssen
mind. schwer entflammbar
nach der Brandschutzklasse
B1 sein. (DIN 4102-1 oder
EN 13501-1)

Info:
Viele Stoffe können unter anderem
auch durch eine Imprägnierlösung
nachträglich schwer entflammbar
gemacht werden.

- Legende:**
- Brandmelder
 - Feuerlöscher
 - Rauchabzug
 - Verbandskasten
 - AED
 - Krankentrage


Planungsmaß
Mindestmaß
Türbreite

Maximale Rettungsweglänge
im Hallenbereich bei einer
Deckenhöhe von 9,12m = 35m.
Weitester Weg: 33,93 m

Bestuhlung mit 396 Sitzplätzen,
zusammen mit den Stehplätzen dür-
fen max. 900 Besucher anwesend sein.
Der notwendige Rollstuhlplatz kann
an jedem Tisch vorgesehen werden.

Objekt /	Rathausplatz 2, 64846 Groß-Zimmern
Raum:	Mehrzweckhalle, 2/3 des Hallenbereiches im Erdgeschoß
Plan:	Bestuhlung Nr.: N-Kerb 1
Stand:	17.08.2017
Datei:	2017_019_01.tcd
Maßstab:	1:200
Planersteller:	Ingenieurbüro Neumann
	Waldstraße 34 64846 Groß-Zimmern Telefon: 06071/634670-0 E-Mail: info@ibneu.de


Bestuhlungsplan Nr. 15 max. 600
Personen

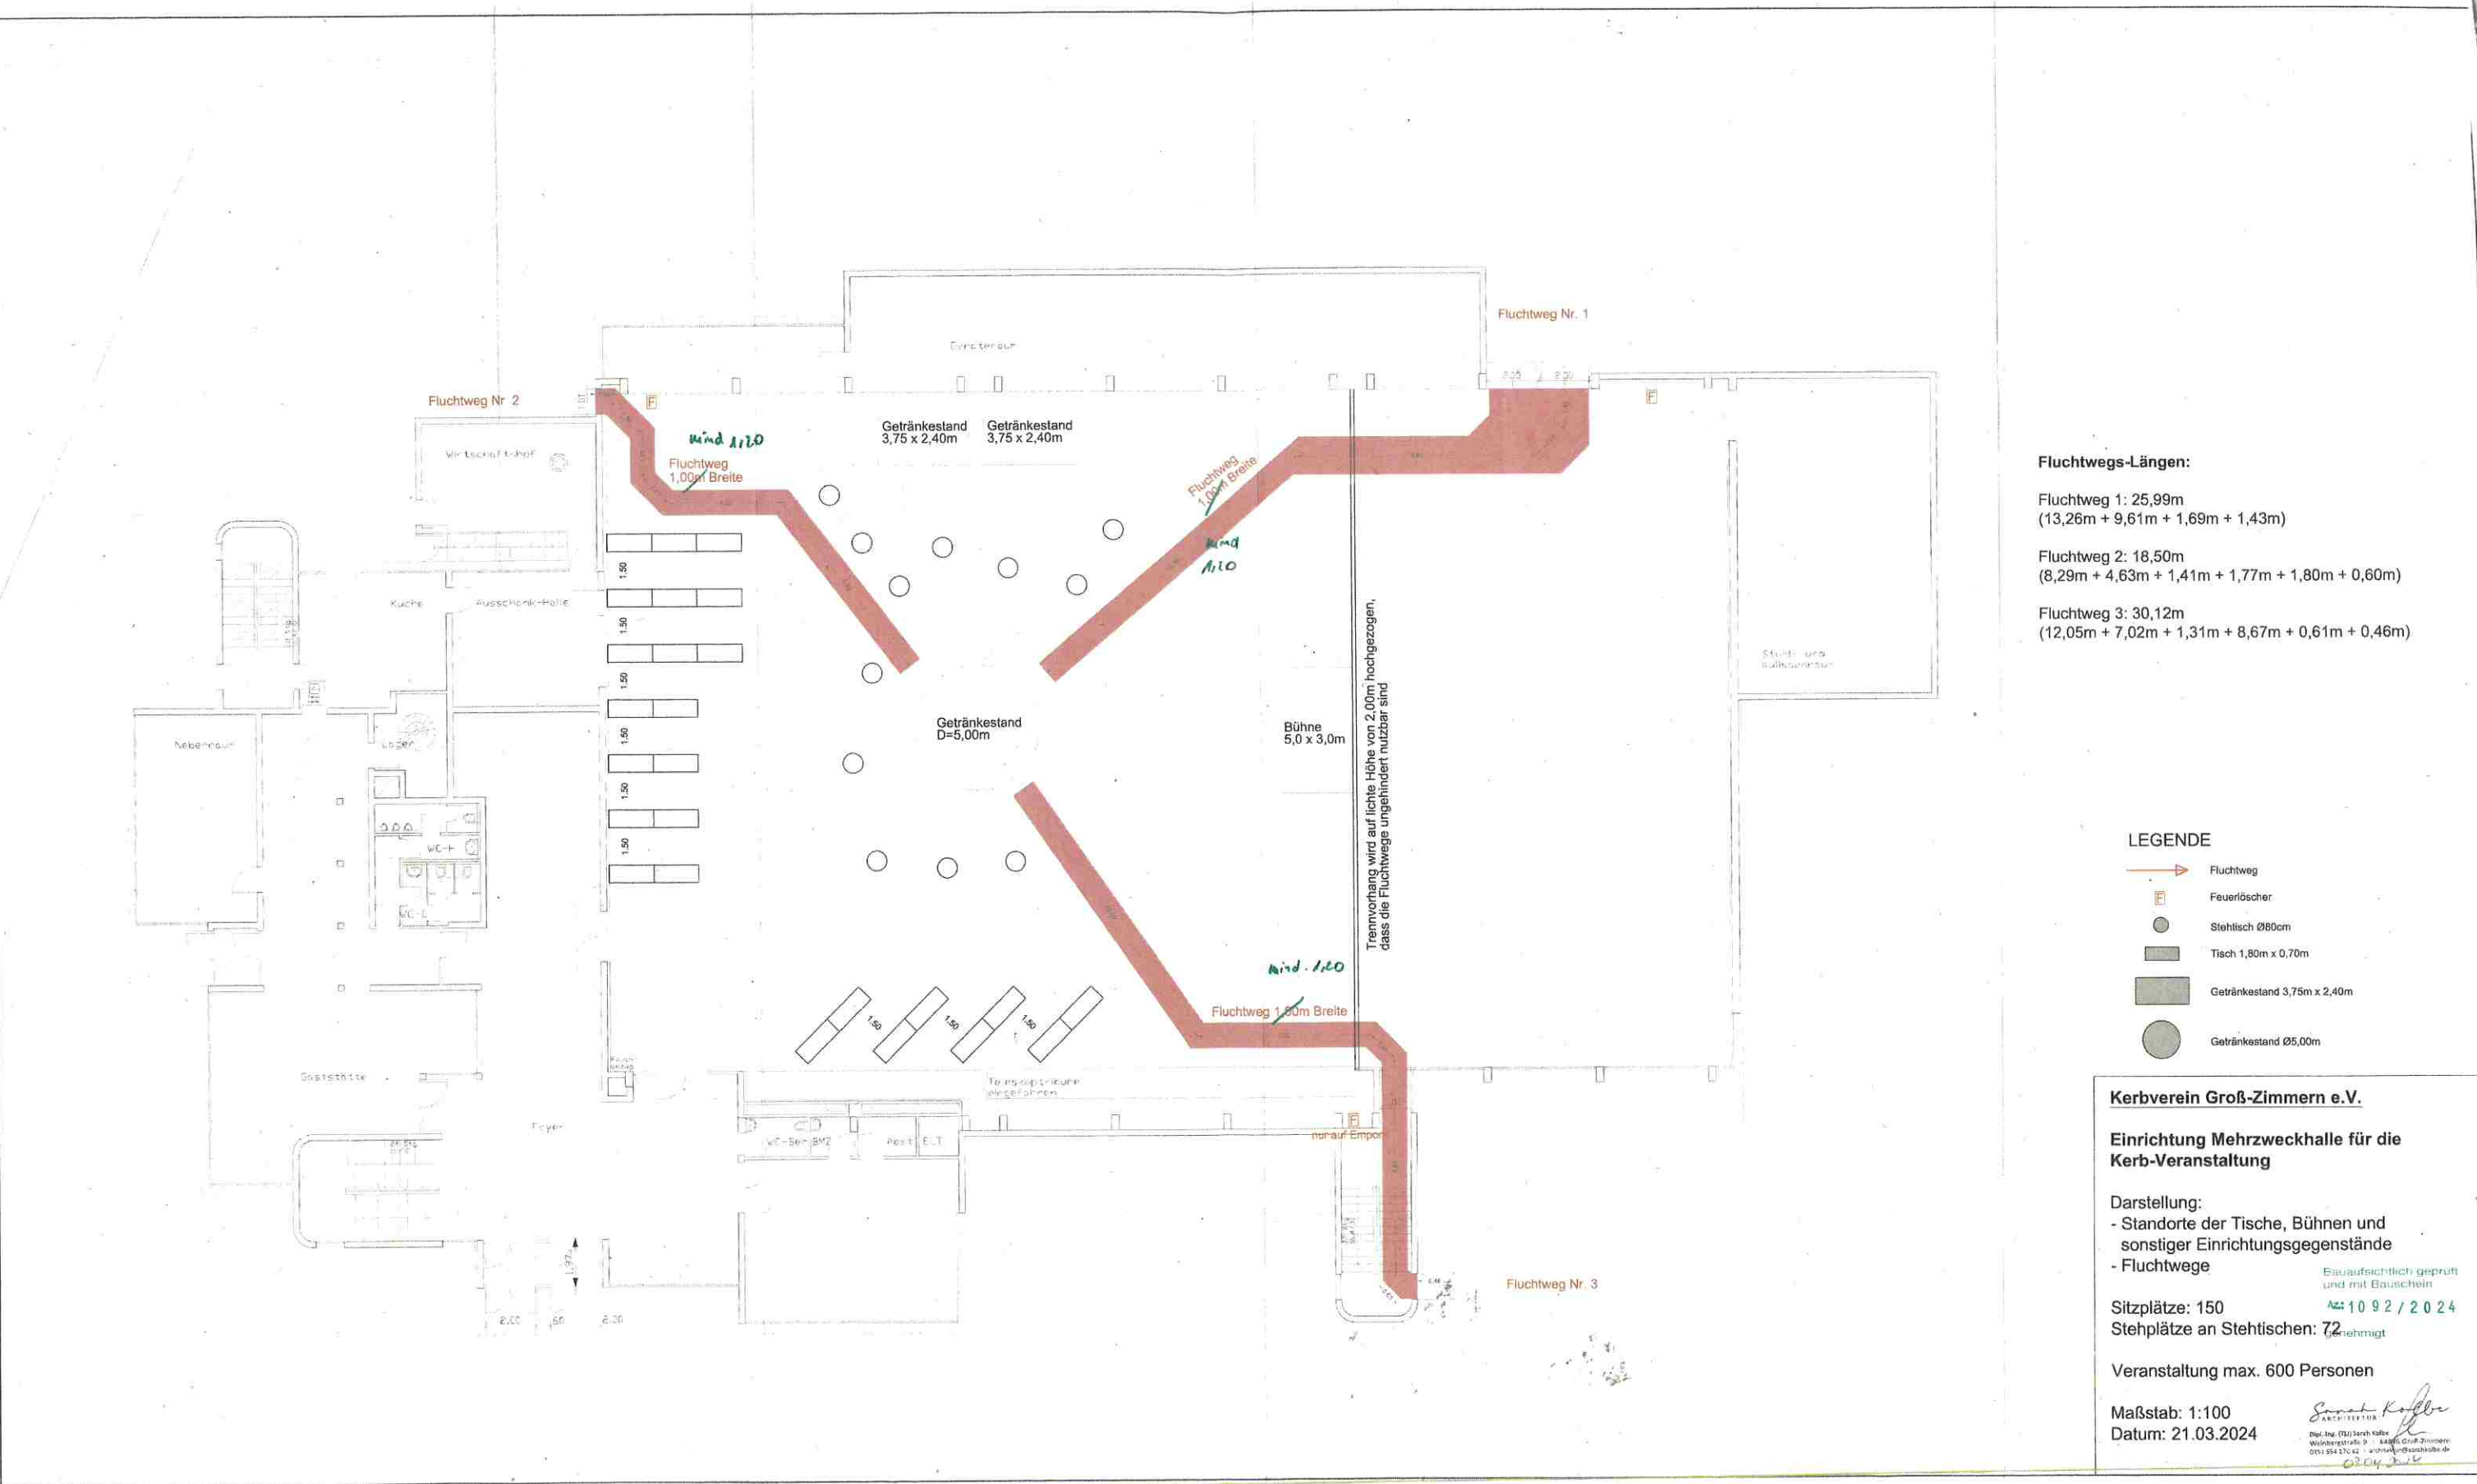

Bestuhlungsplan Nr. 16

540 Sitzplätze, Bühne, Bier-Weintheke

779-2005-5-04.0001#2 Web

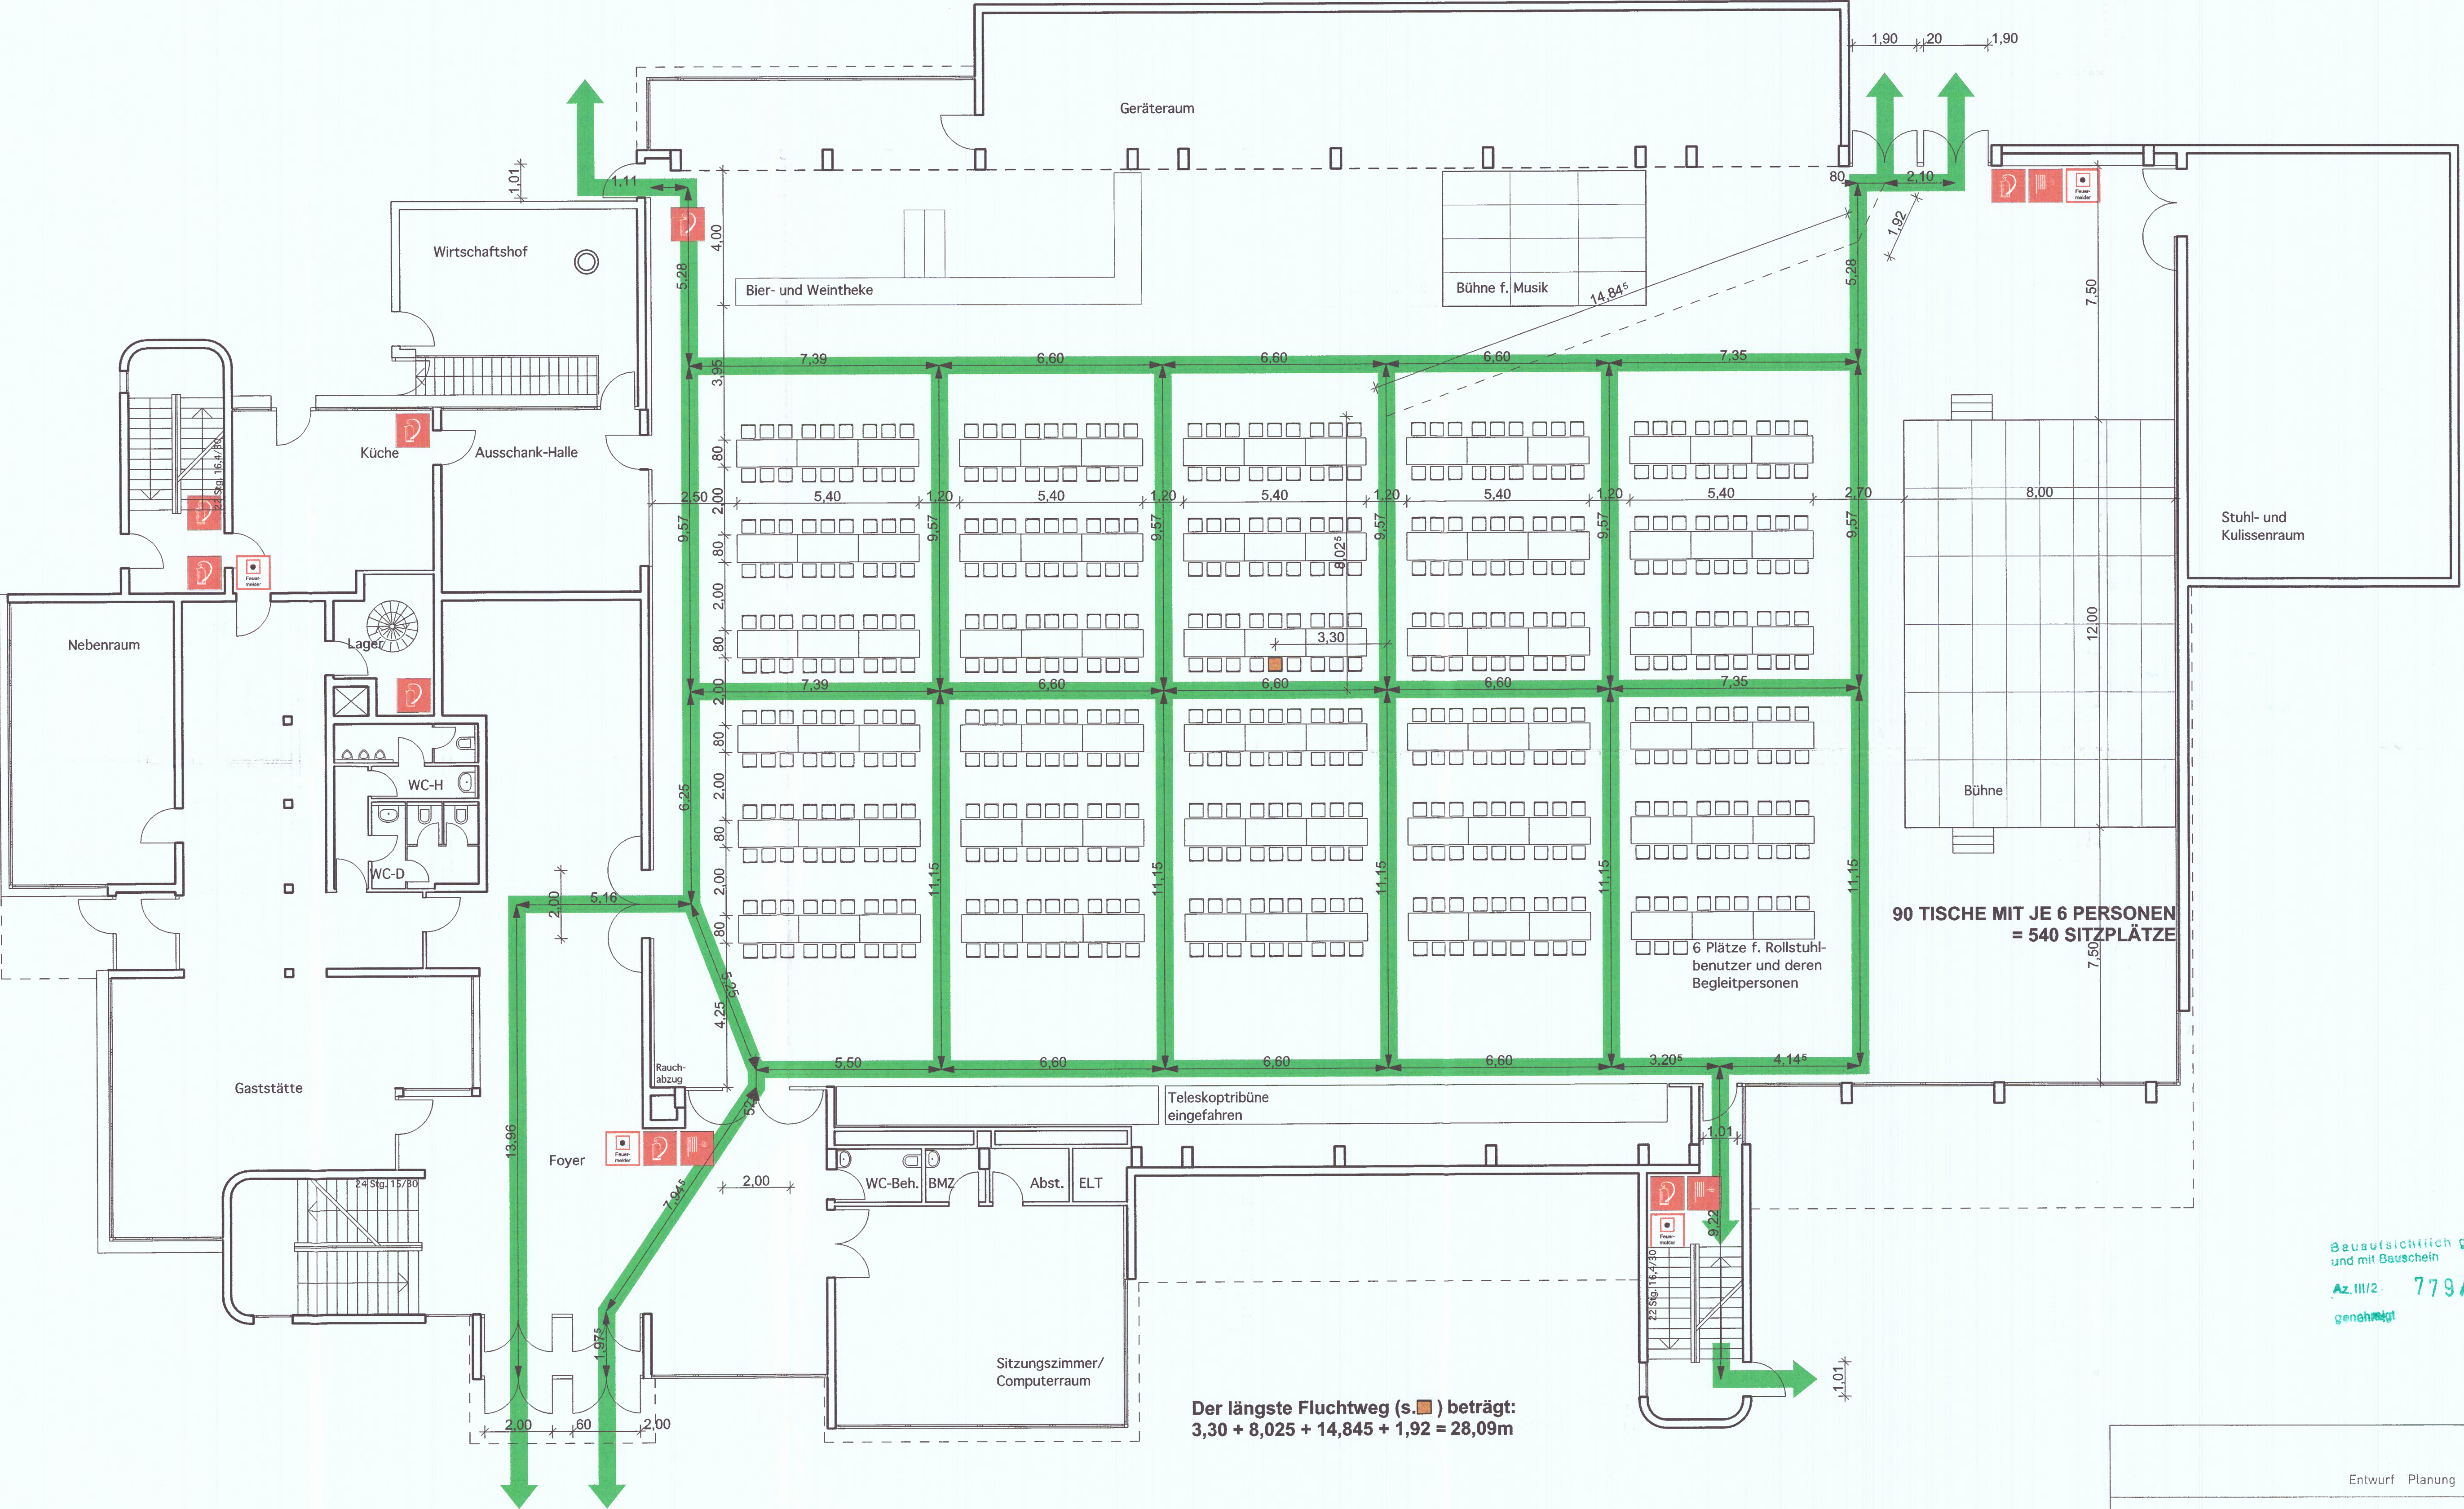


Beauftragt durch
Az. III/2 779/05
genehmigt

KREISBAU- und PLANBÜRO
18. Mai 2005
AZ

Entwurf Planung Bauleitung				
OBJEKT GESTALTUNG Planungs GmbH				
Datum: 13.05.05		Index		Bearbeiter
BAUHERR: Gemeinde Gross-Zimmern Rathausplatz 64846 Gross-Zimmern		BAUVORHABEN: Mehrzweckhalle Rathausplatz 2 64846 Gross-Zimmern		64846 Groß-Zimmern Kreuzstraße 24a Tel. 0 60 71 / 48 97 20 Fax 0 60 71 / 48 97 23 ab-architektur@t-online.de Geschäftsführer: Dipl.-Ing. Hans Hix Architekt Dipl.-Ing. Michael Daserer
BAUMASSNAHME: Bestuhlung für Sängerknaben in der MZH Gross-Zimmern				
Projekt Nr. 0391	Maßstab: 1:100	Planinhalt: Grundriss EG	Plan Nr. B-01	
			Bankverbindung: Sparkasse Dieburg BLZ 50852651, Kto 39103080 Amtsgericht Darmstadt, HRB 33180	

Bestuhlungsplan Nr. 17

2/3 der Halle, Bühne, 300 Sitzplätze

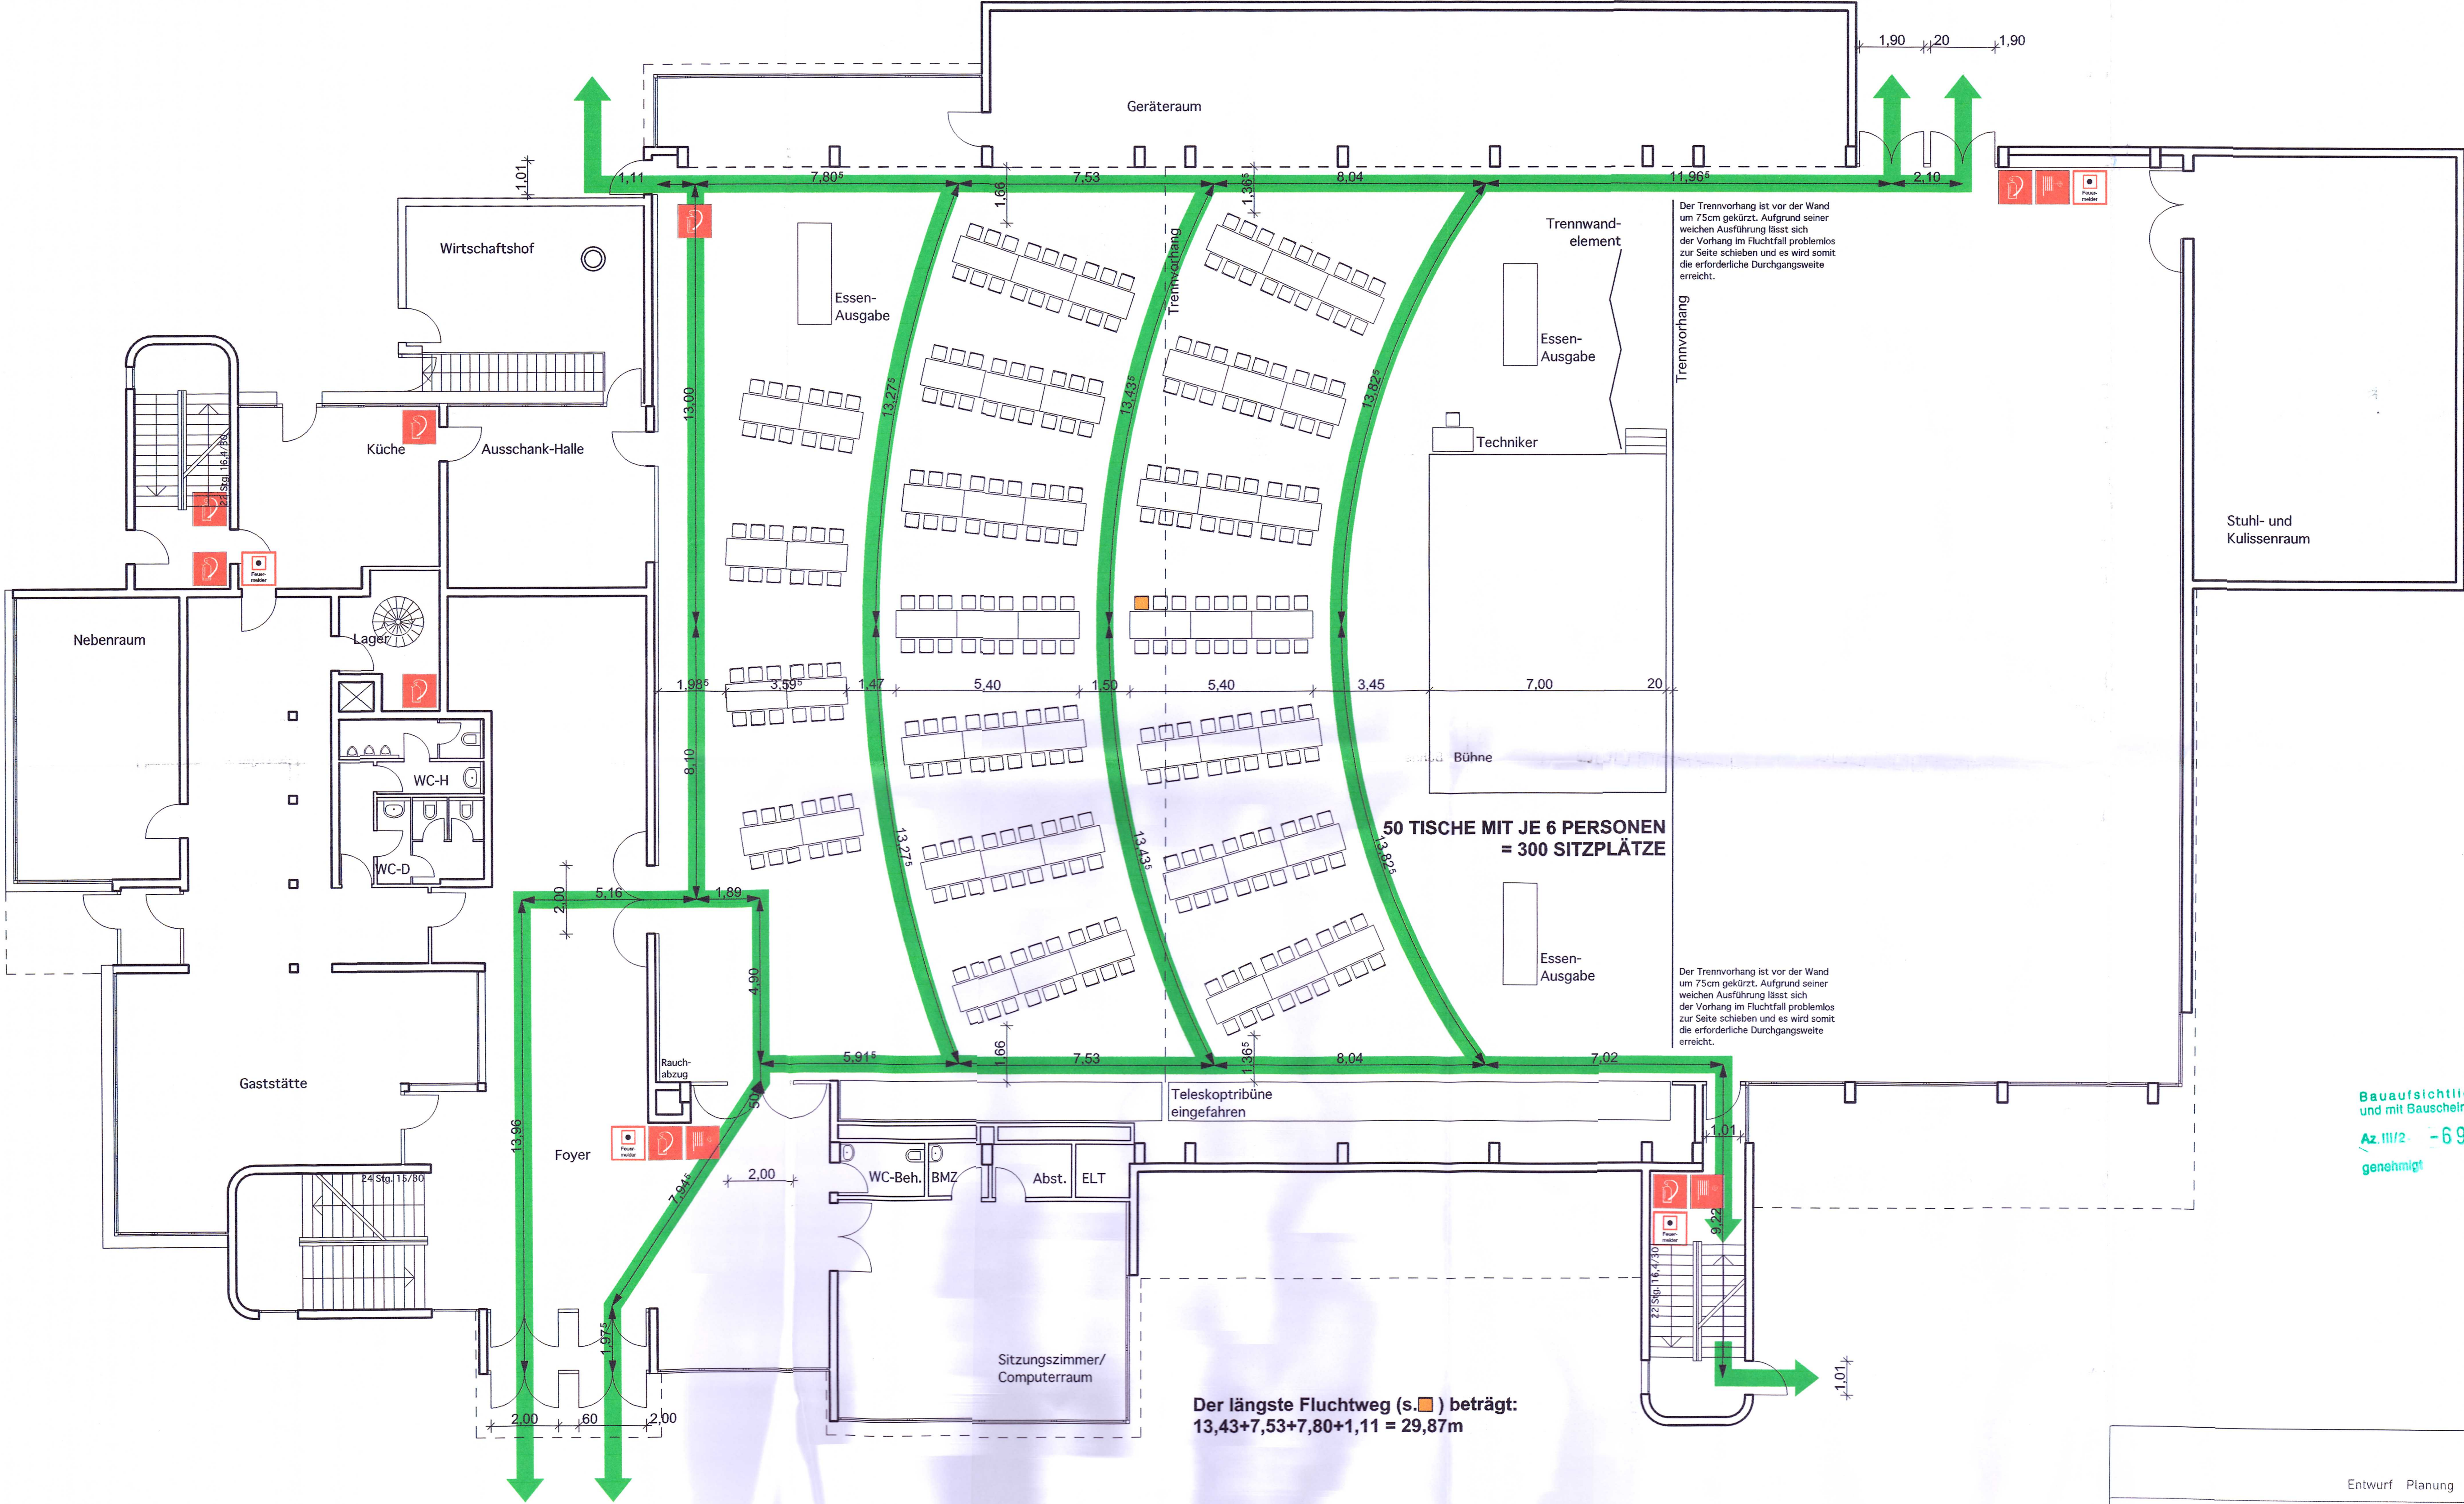


KREISBAUAMT DARMSTADT-DIEBURG
BAUaufsicht
23. JUNI 2004
AZ

Bauaufsichtlich geprüft
und mit Bauschein
Az. III/2 - 692/04
genehmigt

Entwurf Planung Bauleitung				
OBJEKT GESTALTUNG Planungs GmbH				
Datum: 24.03.04		Index		Bearbeiter
BAUHERR: Gemeinde Gross-Zimmern Rathausplatz 64846 Gross-Zimmern		BAUVORHABEN: Mehrzweckhalle Rathausplatz 1 64846 Gross-Zimmern		
BAUMASSNAHME: Bestuhlung für Seniorennachmittag in der MZH Gross-Zimmern				
Projekt Nr. 0391	Maßstab: 1:100	Planinhalt: Grundriss EG	Plan Nr. B-01	
			Bankverbindung: Sparkasse Dieburg BLZ 50852651, Kto 39103080 Amtsgericht Darmstadt, HRB 33180	
			Geschäftsführer: Dipl.-Ing. Hans Hix Architekt Dipl.-Ing. Michael Daserer 64846 Groß-Zimmern Kreuzstraße 24a Tel. 0 60 71 / 48 97 20 Fax 0 60 71 / 48 97 23 db-architekt@t-online.de	


Bestuhlungsplan Nr. 18

ganze Halle, verschiedene Tische, Bühne, Bar

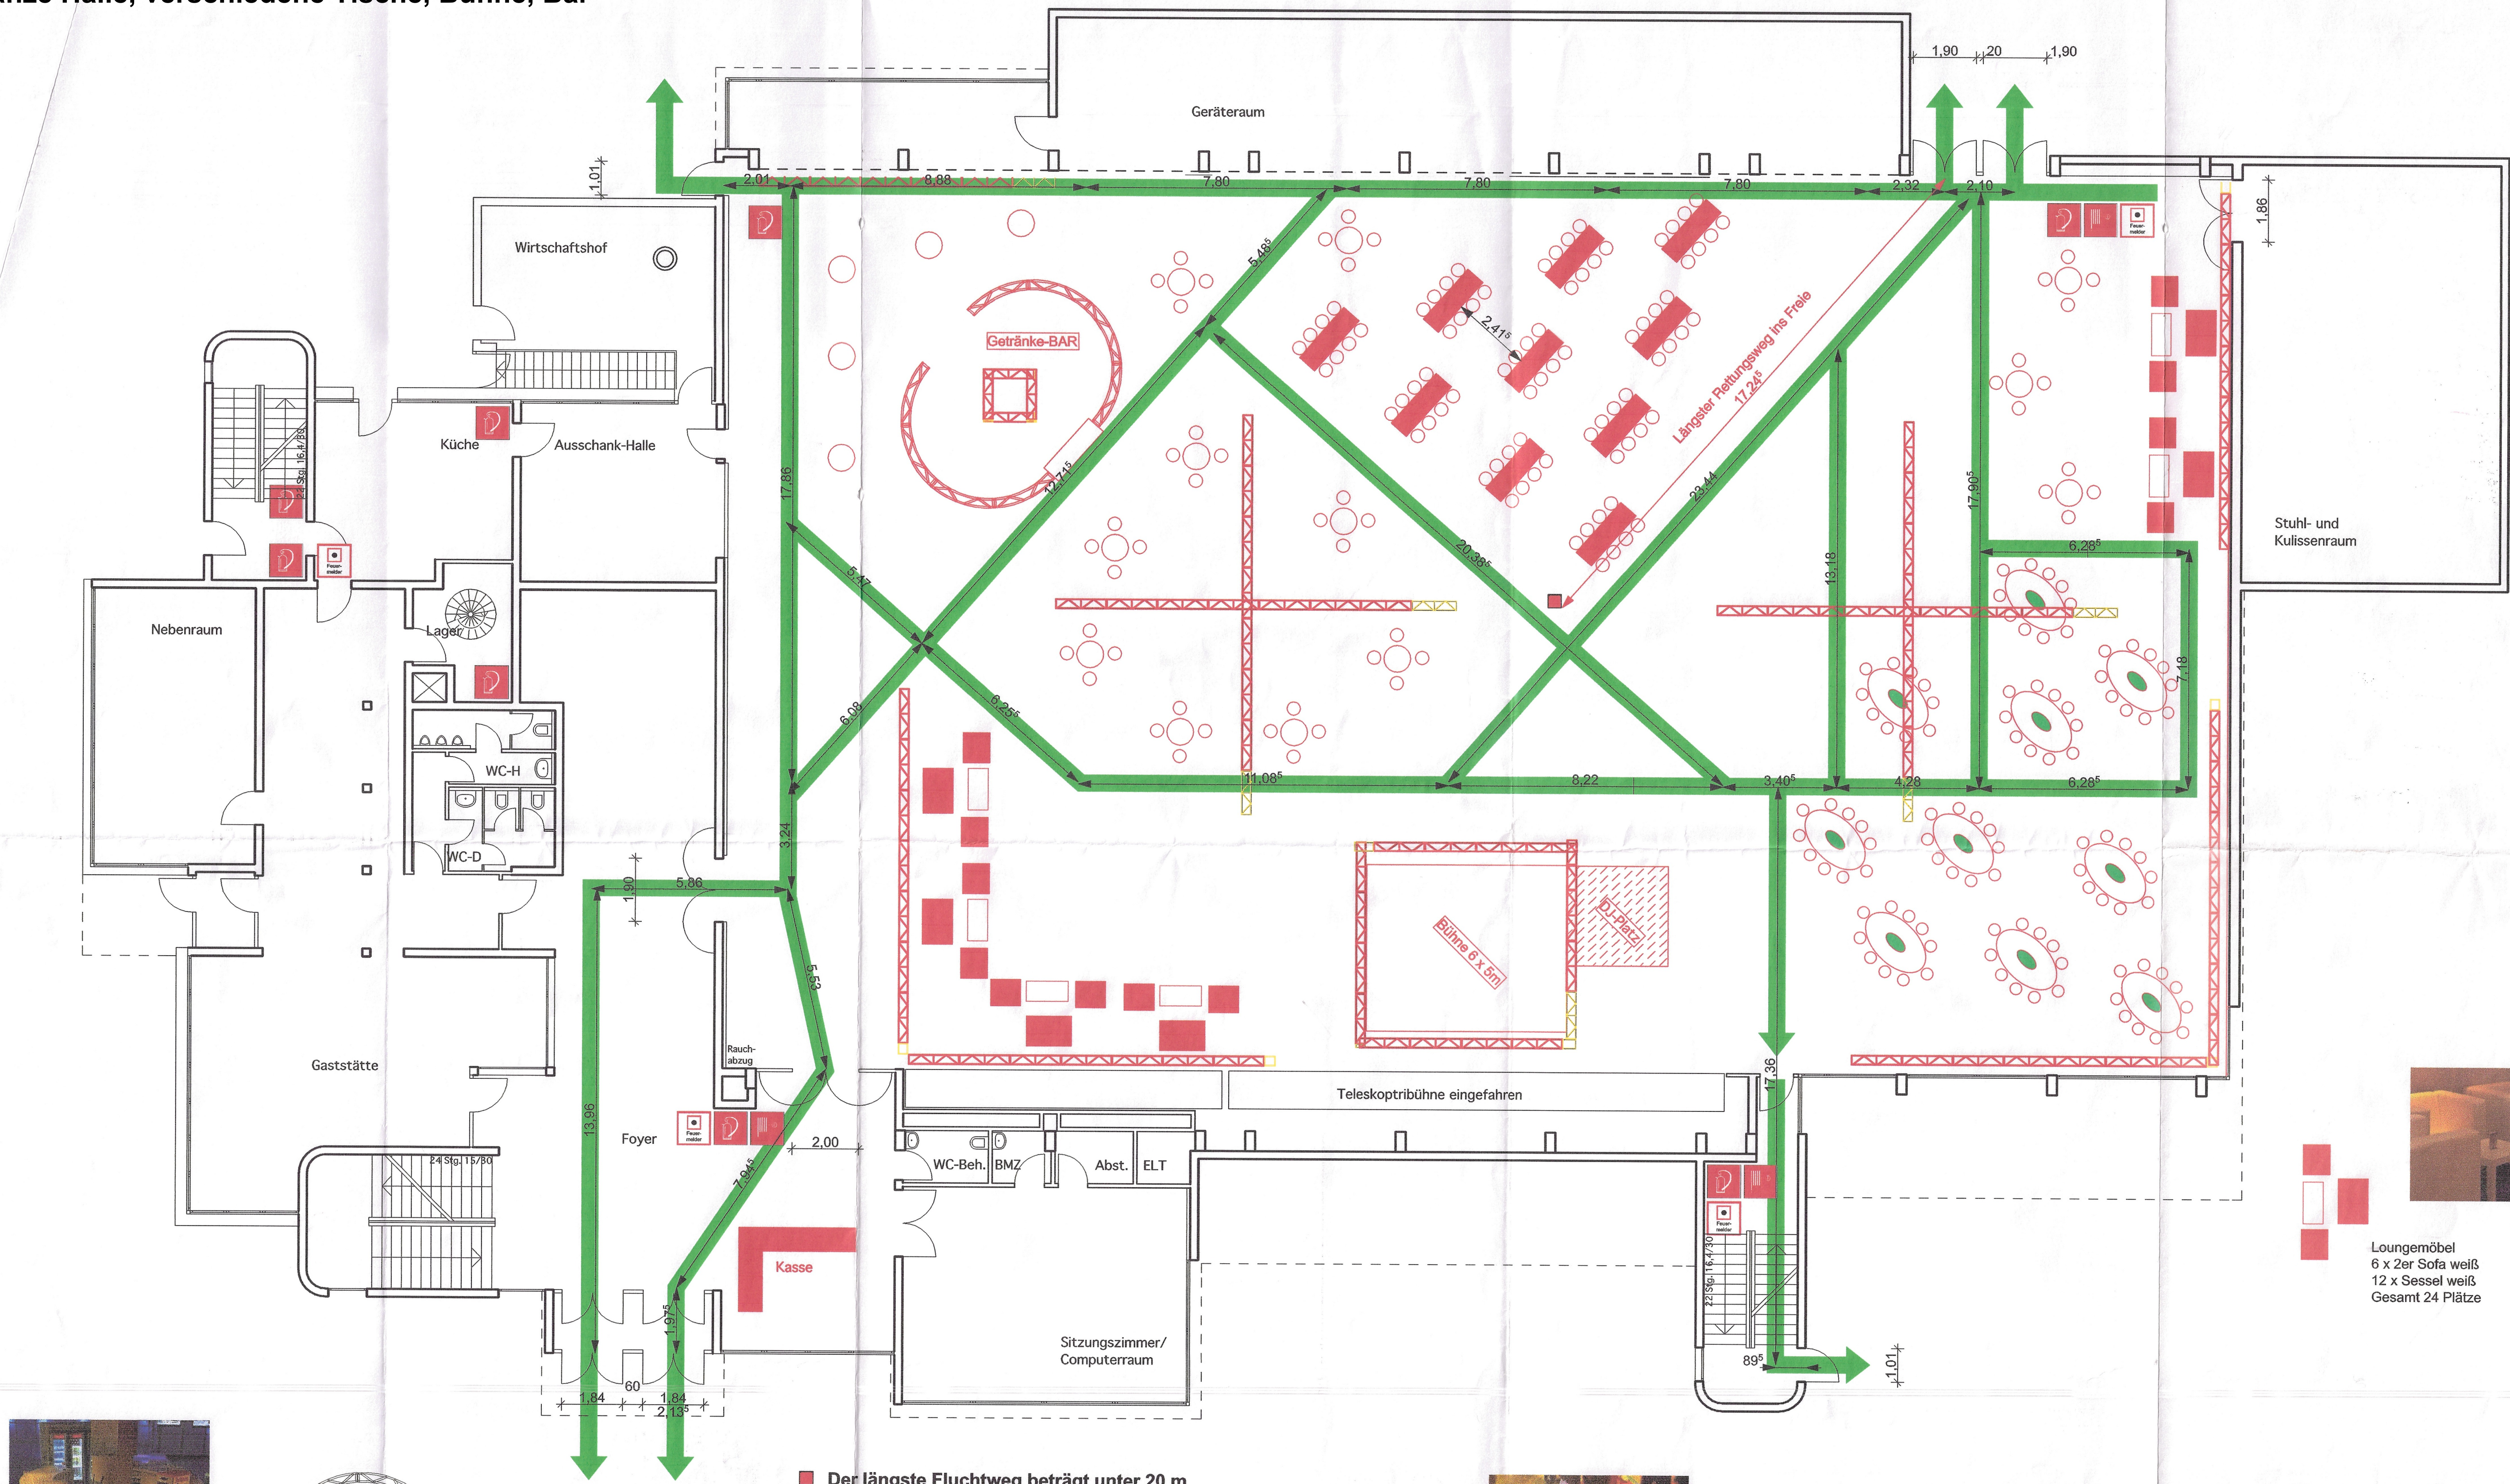

Der längste Fluchtweg beträgt unter 20 m

- Stehtisch
- Stehtisch mit 4 x Barhocker
Gesamt 12 Stück
48 Plätze

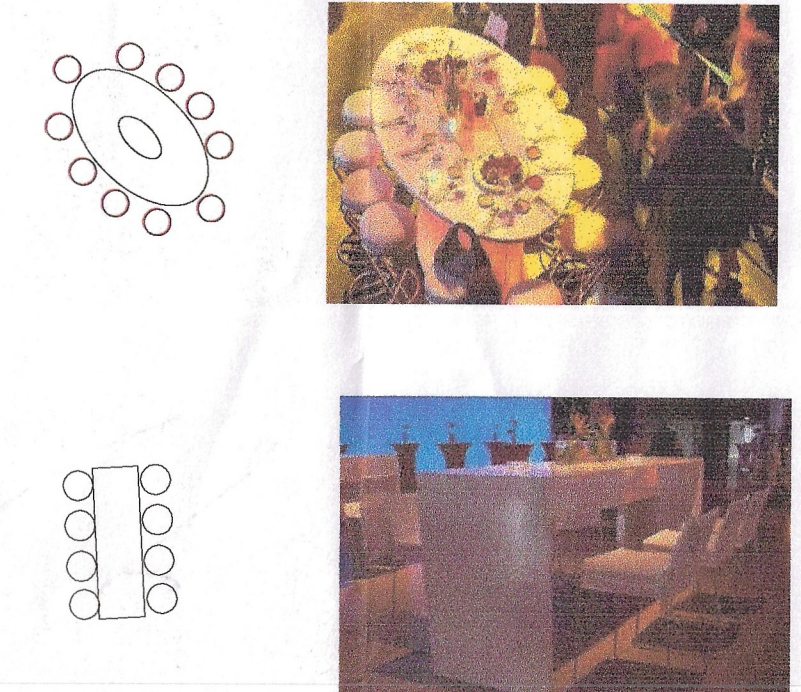

Ellipsentisch
für 10 Pers
Gesamt 10 Stück
100 Plätze

10 x Lacktisch weiß
pro Tisch 8 x Barhocker
80 Plätze




Loungemöbel
6 x 2er Sofa weiß
12 x Sessel weiß
Gesamt 24 Plätze

Baufachlich geprüft
und mit Baueinstell
Az 2375/09
gebilligt.

Entwurf Planung Bauleitung			
Datum: 02.12.09	Index	Bearbeiter	OBJEKT GESTALTUNG Planungs GmbH 64846 Groß-Zimmern Kreuzstraße 24a Tel. 0 60 71 / 48 97 20 Fax 0 60 71 / 48 97 23 ob-architekt@t-online.de Geschäftsführer: Dipl.-Ing. Hans Hix Architekt Dipl.-Ing. Michael Dascher Bankverbindung: Sparkasse Dieburg BLZ 52082565, Kto. 33103081 Amtsgericht Darmstadt, HRB 33180
BAUHERR: Gemeinde Gross-Zimmern Rathausplatz 64846 Gross-Zimmern		BAUVORHABEN: Mehrzweckhalle Rathausplatz 2 64846 Gross-Zimmern	
BAUMAASSNAHME: Bestuhlung für Sylvesterveranstaltung in der MZH Gross-Zimmern			
Projekt Nr. 0391	Maßstab: 1:100	Planinhalt: Grundriss EG	
Plan Nr. B-01			

ganze Halle, Tische, Bühne, Bar

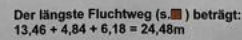

Bausaufsichtlich geprüft
und mit Bauschein
Nr. 1947/04
genehmigt.




4444 10th Avenue

Dipl.-Ing. Hans-Hinrich
Austriak Dipl.-Ing. Michael Dauter

Supervisory Personnel: 1000 3140

Bestuhlungsplan Nr. 20 Kinderkleiderbasar

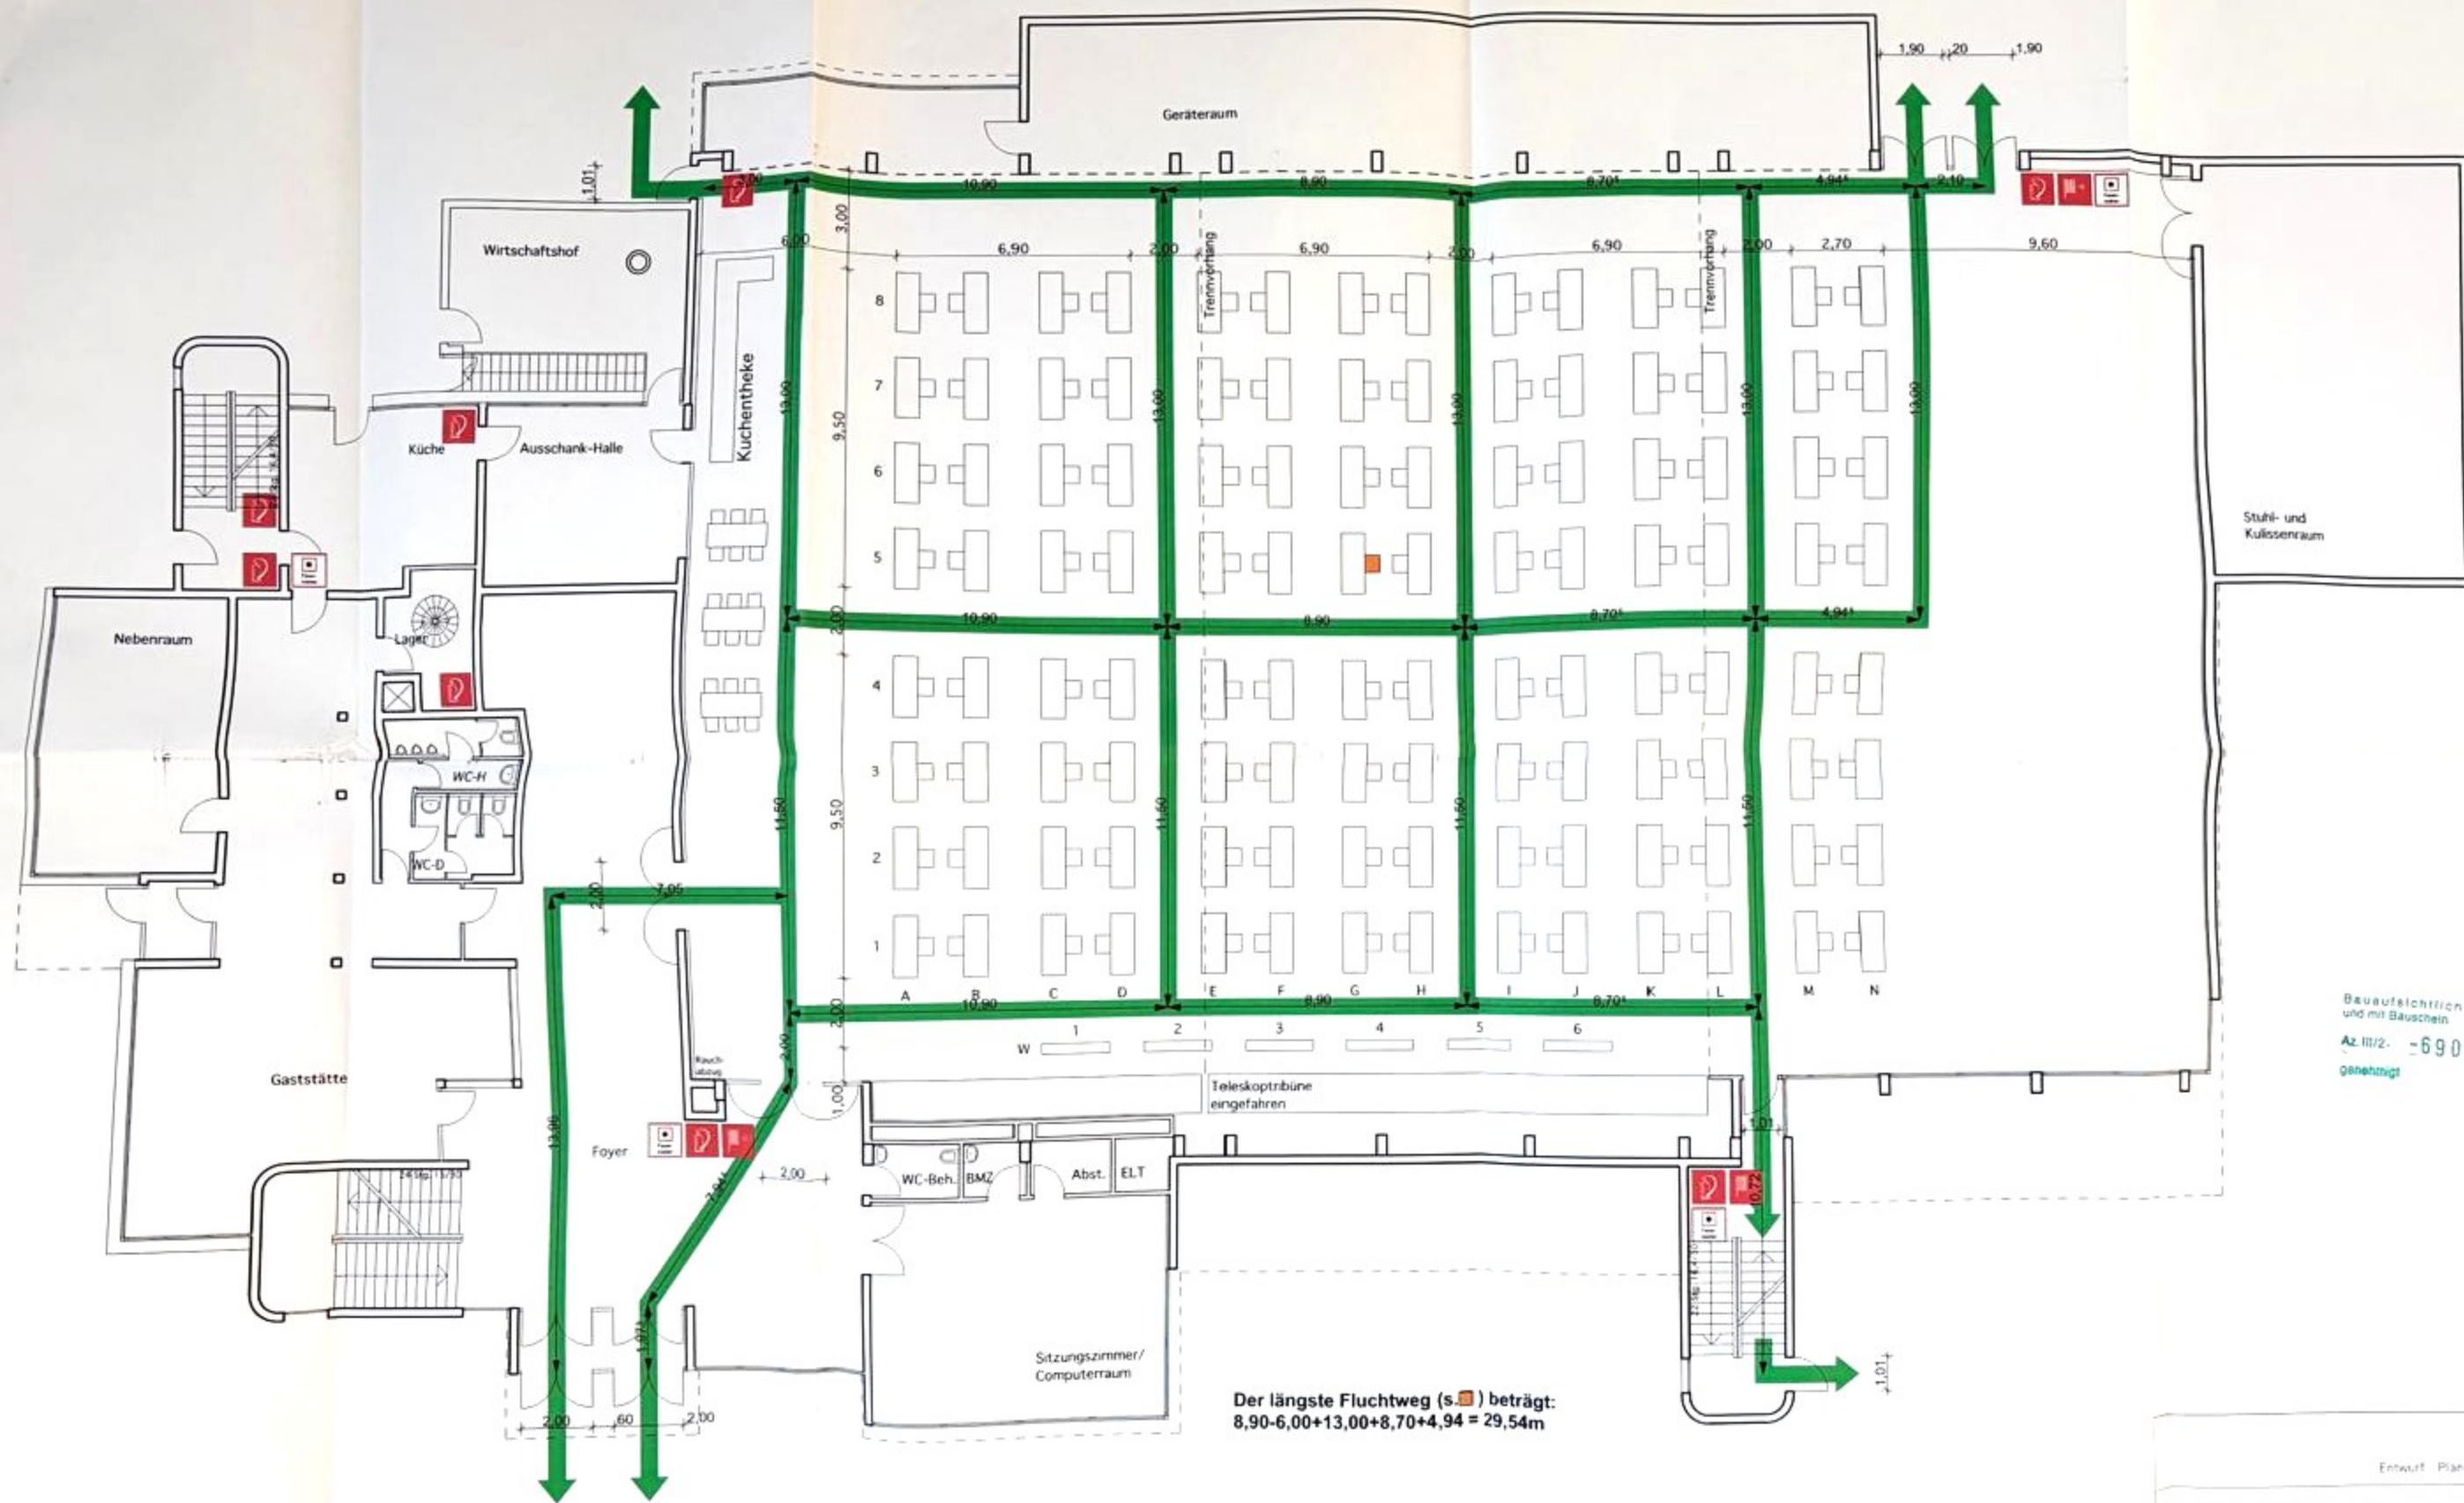

Der längste Fluchtweg (s.) beträgt:
8,90+6,00+13,00+8,70+4,94 = 29,54m

Beaufsichtigt geprüft
und mit Bauschein
Az. III/2. - 690/04
genehmigt




Landkreis Darmstadt-Dieburg
Bau- u. Katastrophenschutz, Bauingenieur
Am Altkirchhof 1
64807 Dieburg

Brandschutztechnisch geprüft
AZ.: L/6 - 144.030
Dieburg 05.08.2004

1A

Entwurf Planung Bauleitung				
OBJEKT GESTALTUNG Planungs GmbH				
Datum: 24.03.04	Index		Bearbeiter	
BAUHER: Gemeinde Gross-Zimmern Rathausplatz 64846 Gross-Zimmern		BAUVORHABEN: Mehrzweckhalle Rathausplatz 1 64846 Gross-Zimmern		64846 Gross-Zimmern Erwinstr. 14 Tel. 06471 4837 20 Fax 06471 4837 33 abachstr@t-online.de
BAUMASSNAHME: Gestaltung für Kinder-Kleider-Basar in der MZH Gross-Zimmern				
Projekt Nr. 0391	Maßstab: 1:100	Planinhalt: Grundriss EG	Plan Nr. B-01	
Bauleitung: Dipl.-Ing. Hans-Wilh. Bau- und Bauleitung: Michael Dörner Bauleitung: Spitzner Dörner BfZ 64846 Dieb. 05.08.2004 Zeichner: Dörner, 05.08.2004				

Bestuhlungsplan Nr. 21 Pfarrfastnacht - alt

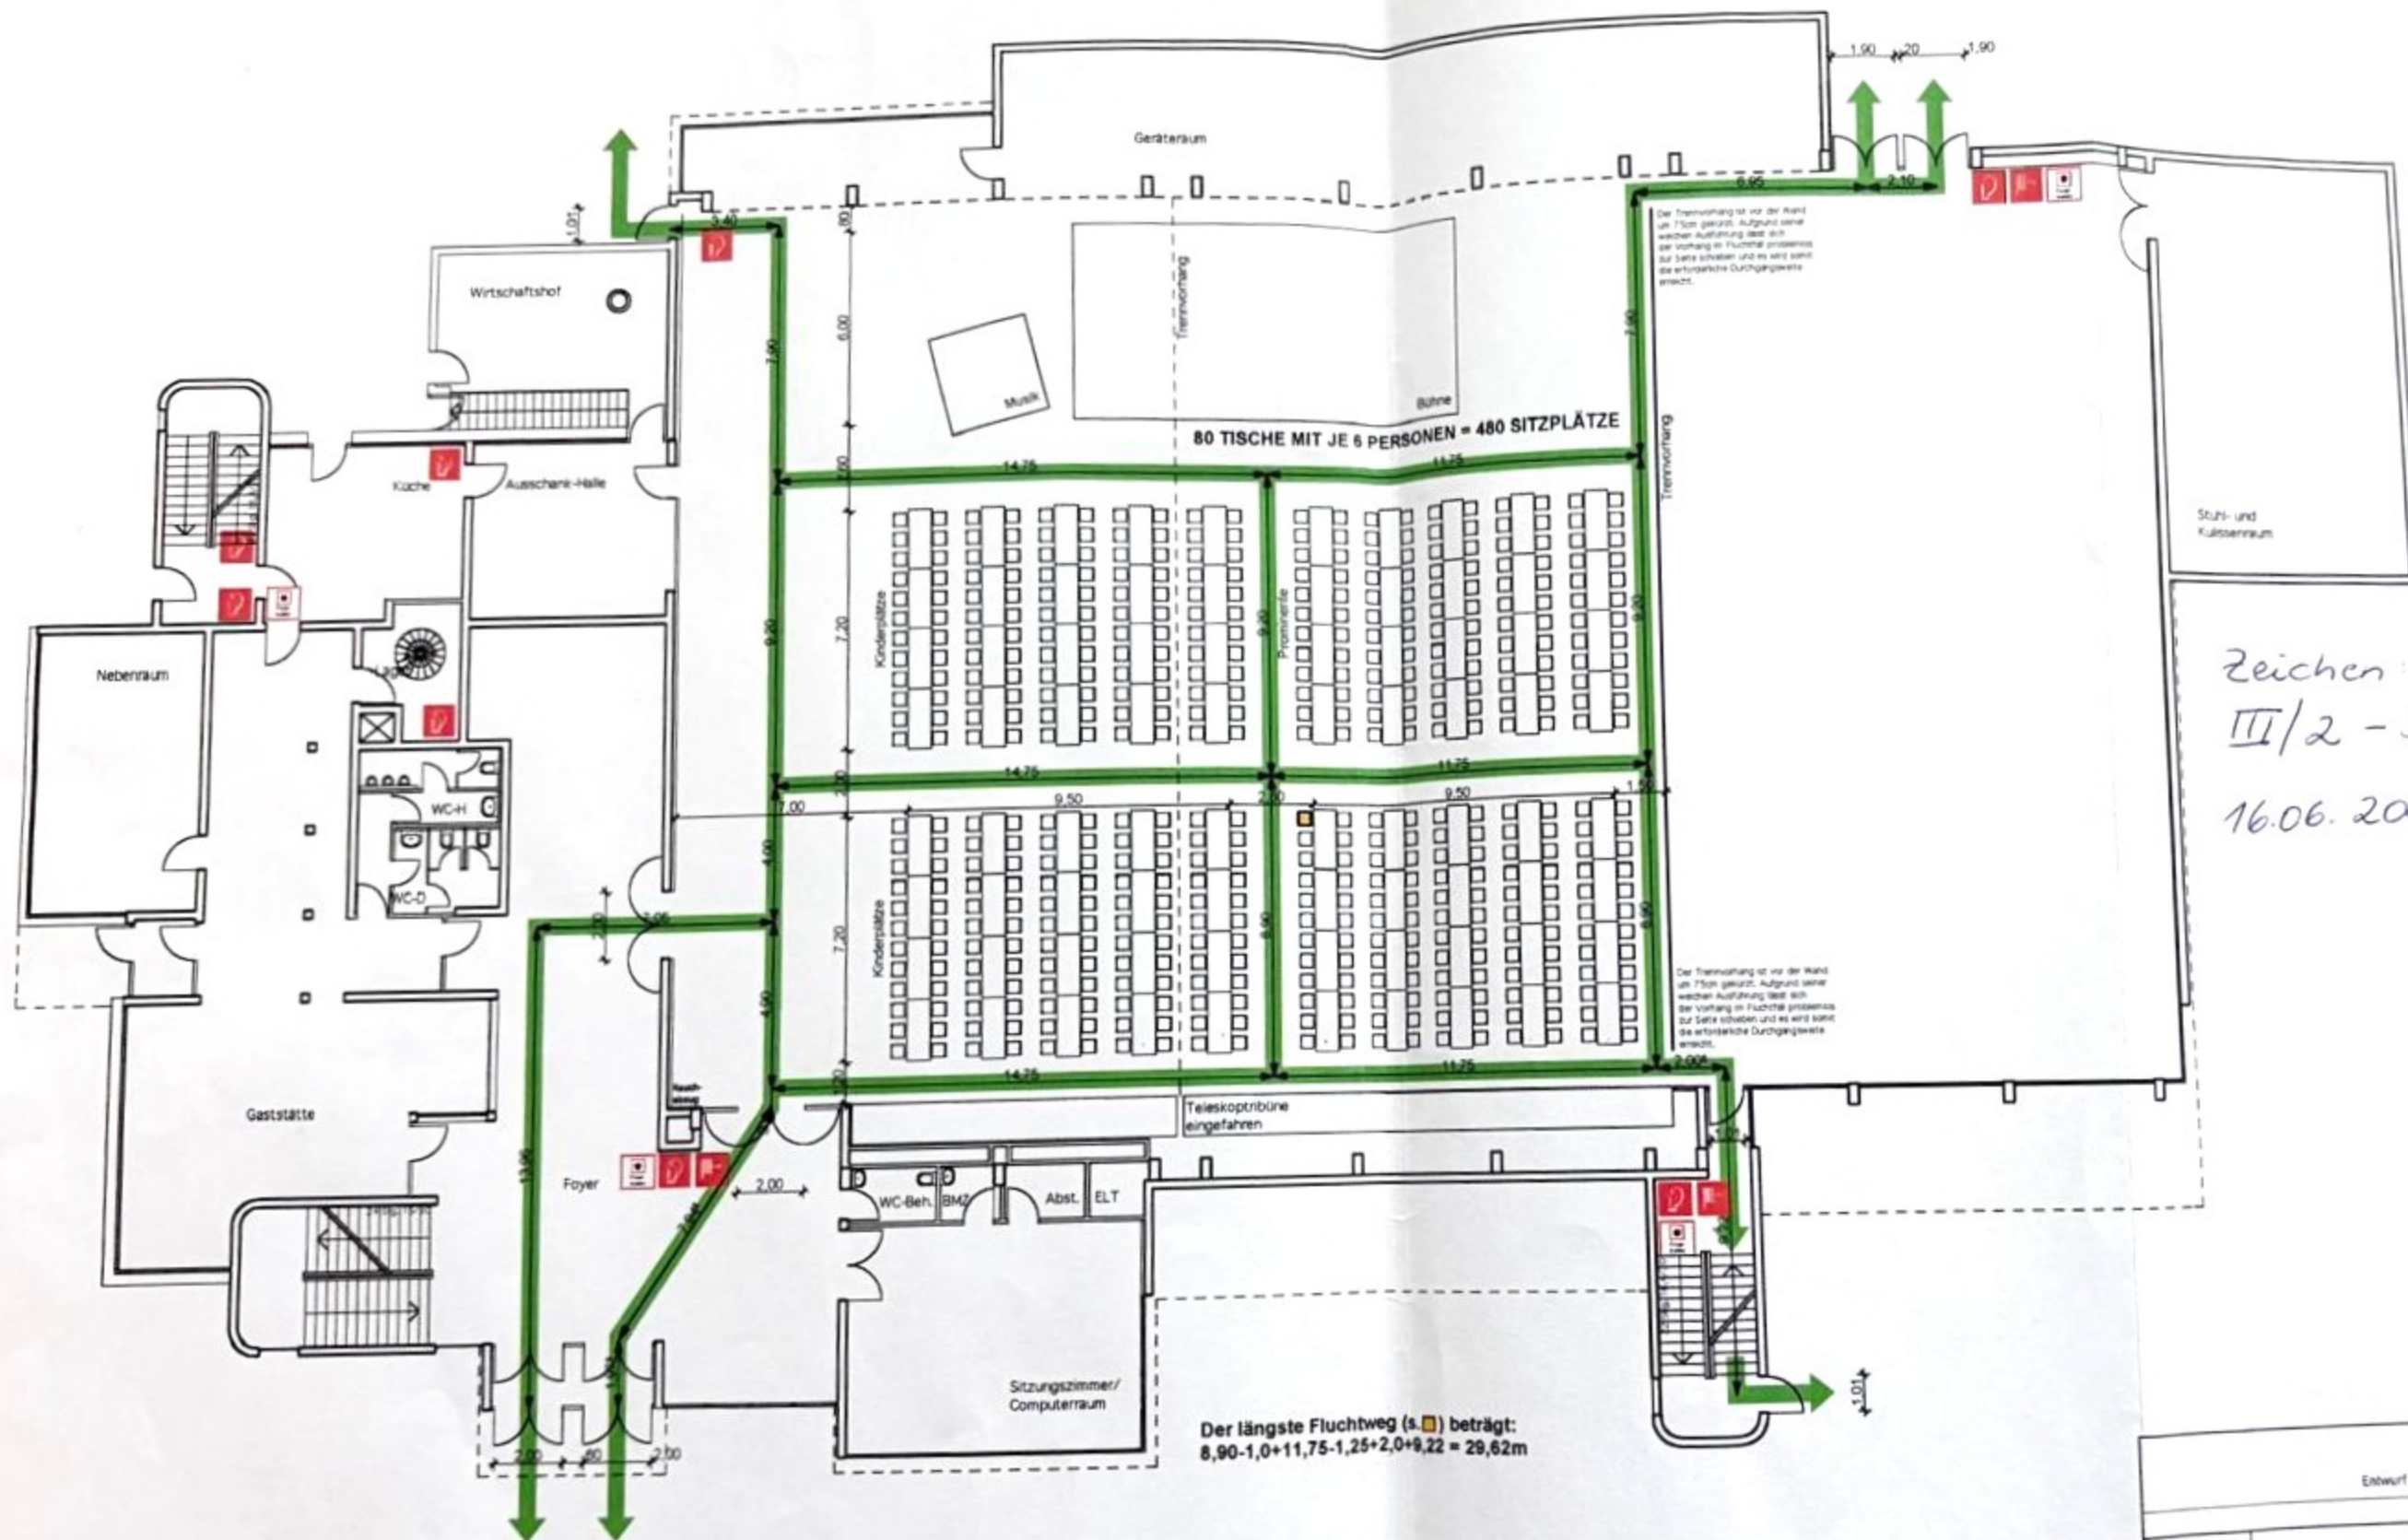

Zeichen:
III/2 - 57/04/S
16.06.2004

Entwurf Planung Bauleitung				
OBJEKT GESTALTUNG Planungs GmbH				
Datum: 14.05.04		Index	Gezeichnet	
SAISONIERER: Katholische Kirchengemeinde St. Rufinus 64646 Gries-Ennen		SAISONIERERIN: Kath. Kirchgemeinde Huttenstraße 1 64646 Gries-Ennen		
SAISONIERERIN: Katholische Kirchengemeinde St. Rufinus 64646 Gries-Ennen		Geschäftsführer: Dipl.-Ing. Hans-Wilhelm Architekt Dipl.-Ing. Michael Decker		
Projekt Nr. 0391		Maßstab: 1:100	Planinhalt: Grundriss EG	Plan Nr. B-01a
Baubehörde: Sparkasse Dillenburg 64646 Dillenburg, 64646 Dillenburg		Antiquarische Dokumente, 098 11180		