


Bestuhlungsplan Nr. 1

Großveranstaltung, 120 Tische, 720 Sitzplätze

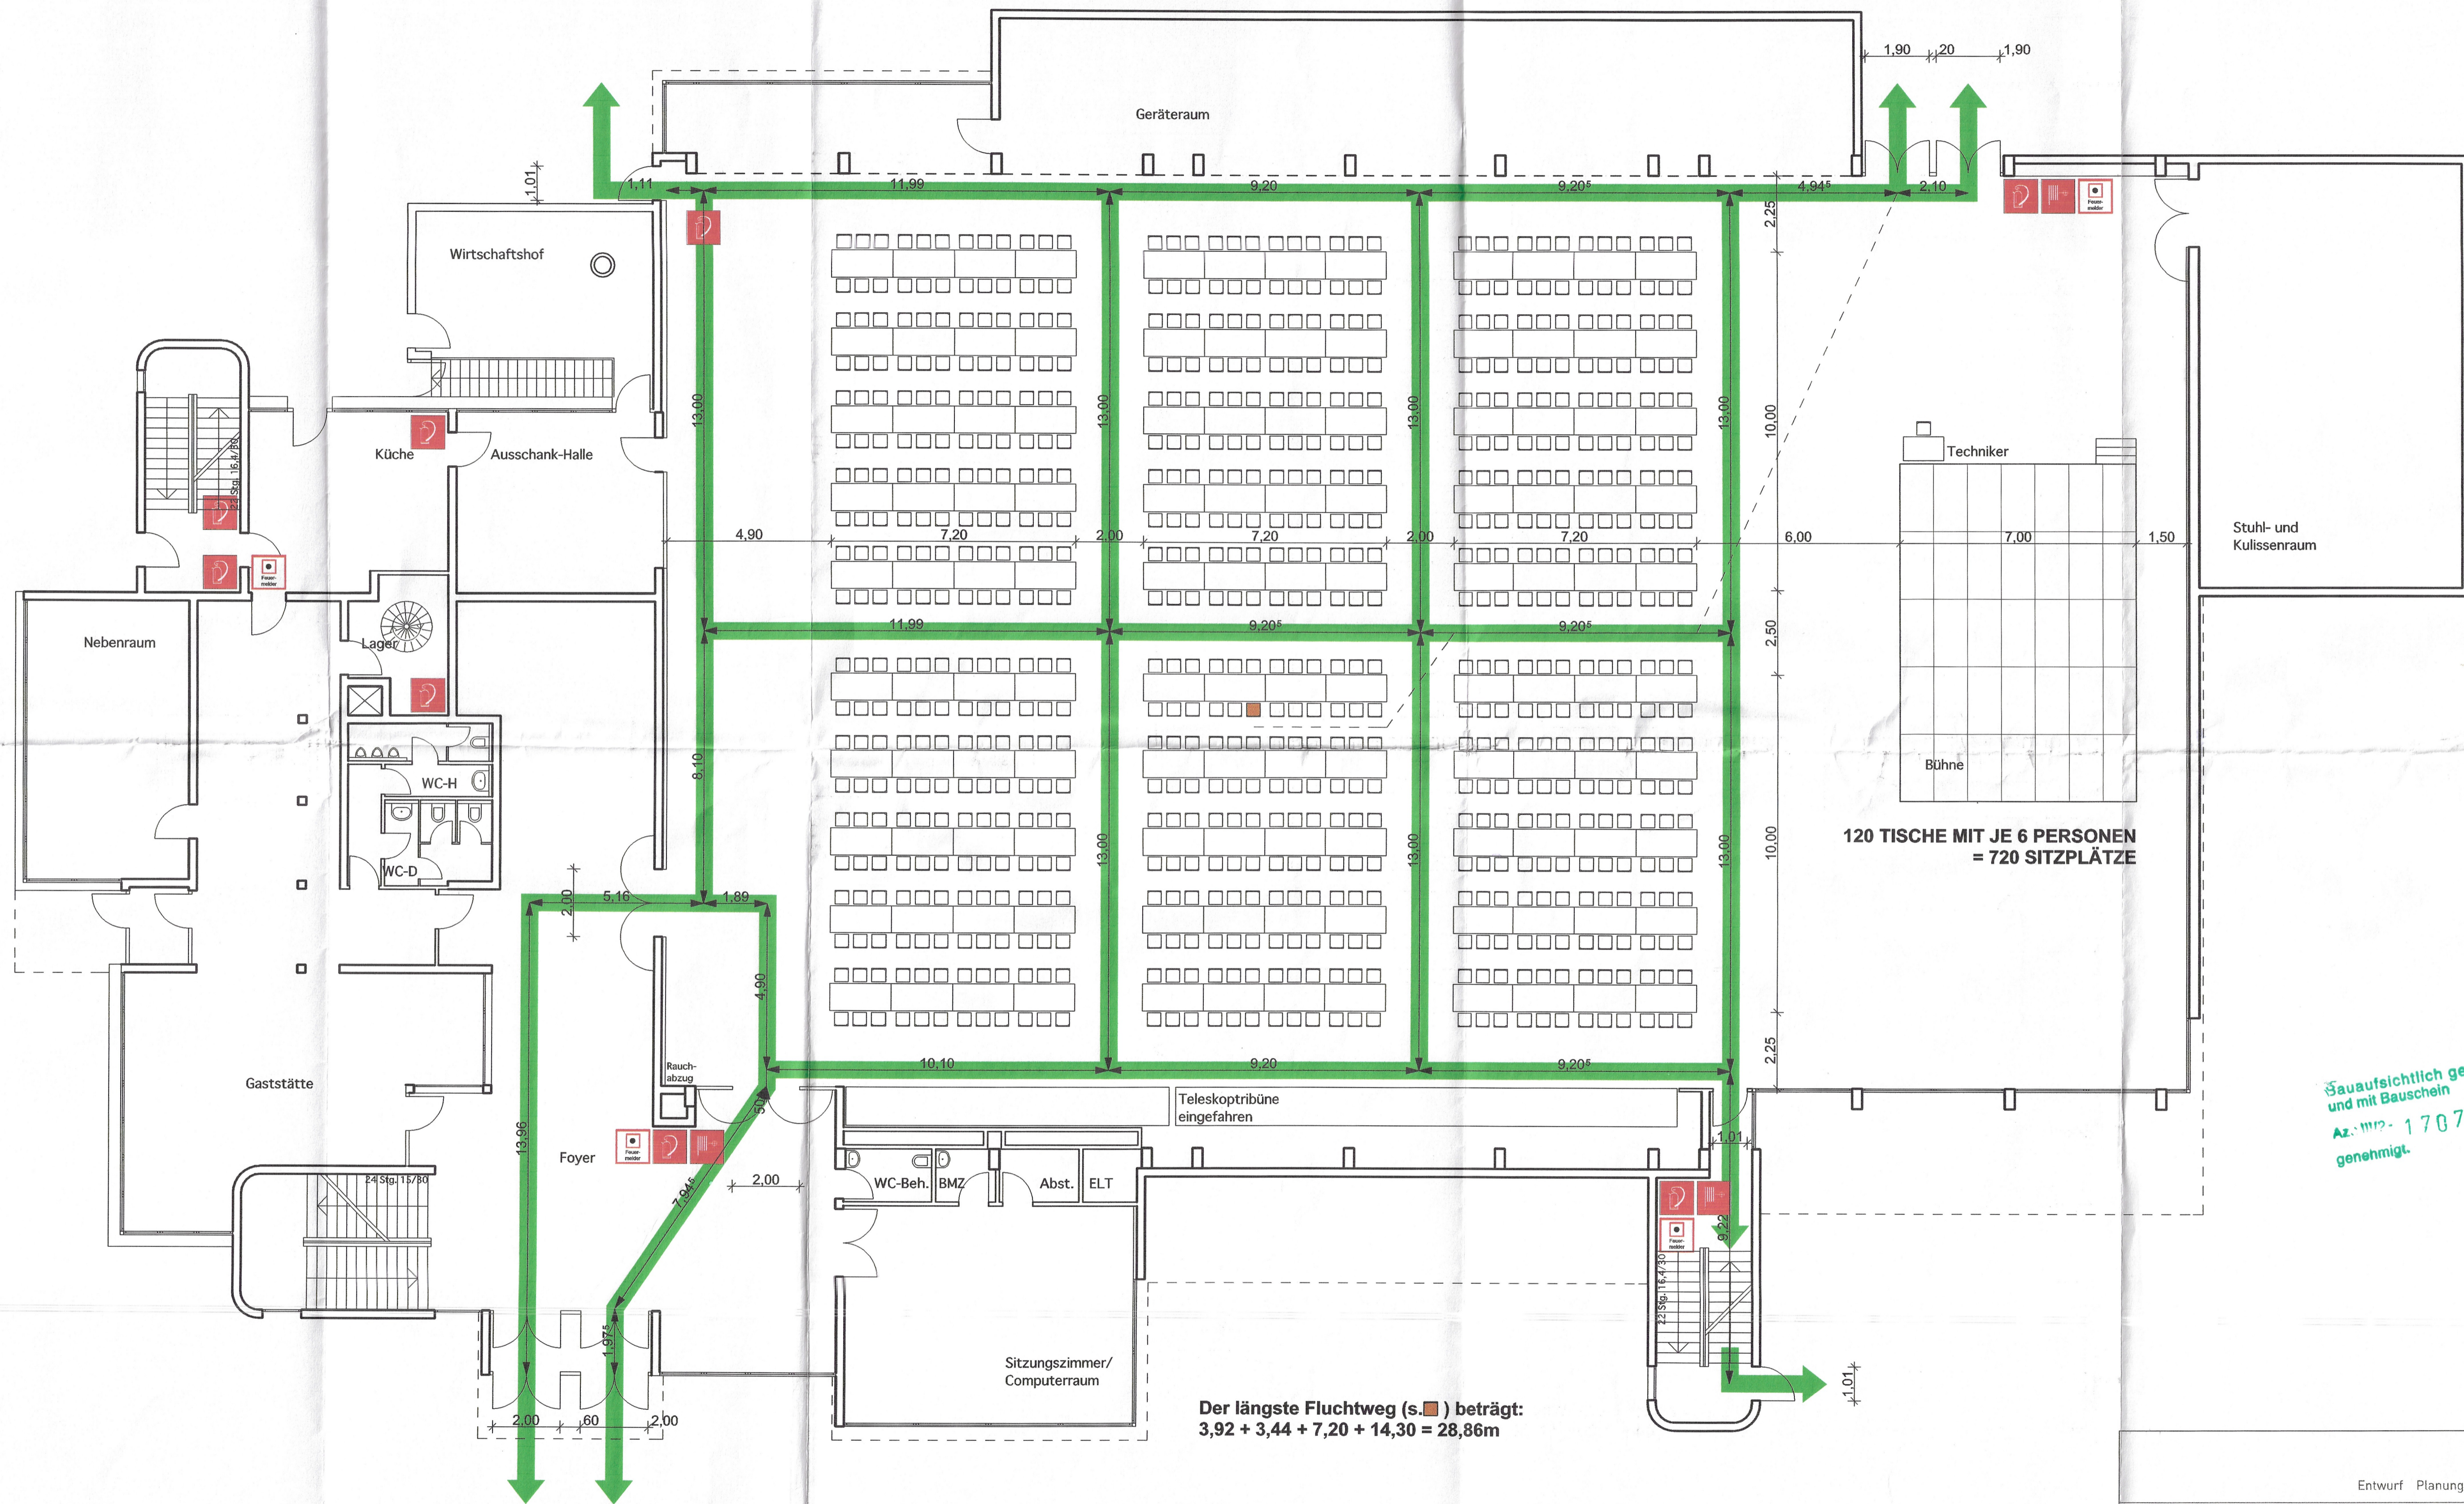


Bauaufsichtlich geprüft
 und mit Bauschein
 Az. 11112-1707/04/S
 genehmigt.

Entwurf Planung Bauleitung			
Datum: 27.07.04	Index	Bearbeiter	
BAUHERR: Gemeinde Gross-Zimmern Rathausplatz 1 64846 Gross-Zimmern	BAUVORHABEN: Mehrzweckhalle Rathausplatz 1 64846 Gross-Zimmern	64846 Groß-Zimmern Kreuzstraße 24a Tel. 0 60 71 / 48 97 20 Fax 0 60 71 / 48 97 23 ob-architekt@t-online.de	
BAUMASSNAHME: Bestuhlung für Grossveranstaltung mit Bühne in der MZH Gross-Zimmern			
Geschäftsführer: Dipl.-Ing. Hans Hix Architekt Dipl.-Ing. Michael Dascher	Projekt Nr. 0391	Maßstab: 1:100	Planinhalt: Grundriss EG
Bankverbindung: Sparkasse Dieburg BLZ 60662661, Kto. 30110000			Plan Nr. B-01
Amtsgericht Darmstadt, HRB 33180			

Bestuhlungsplan Nr. 2

Bühne, Tanzfläche, 600 Sitzplätze

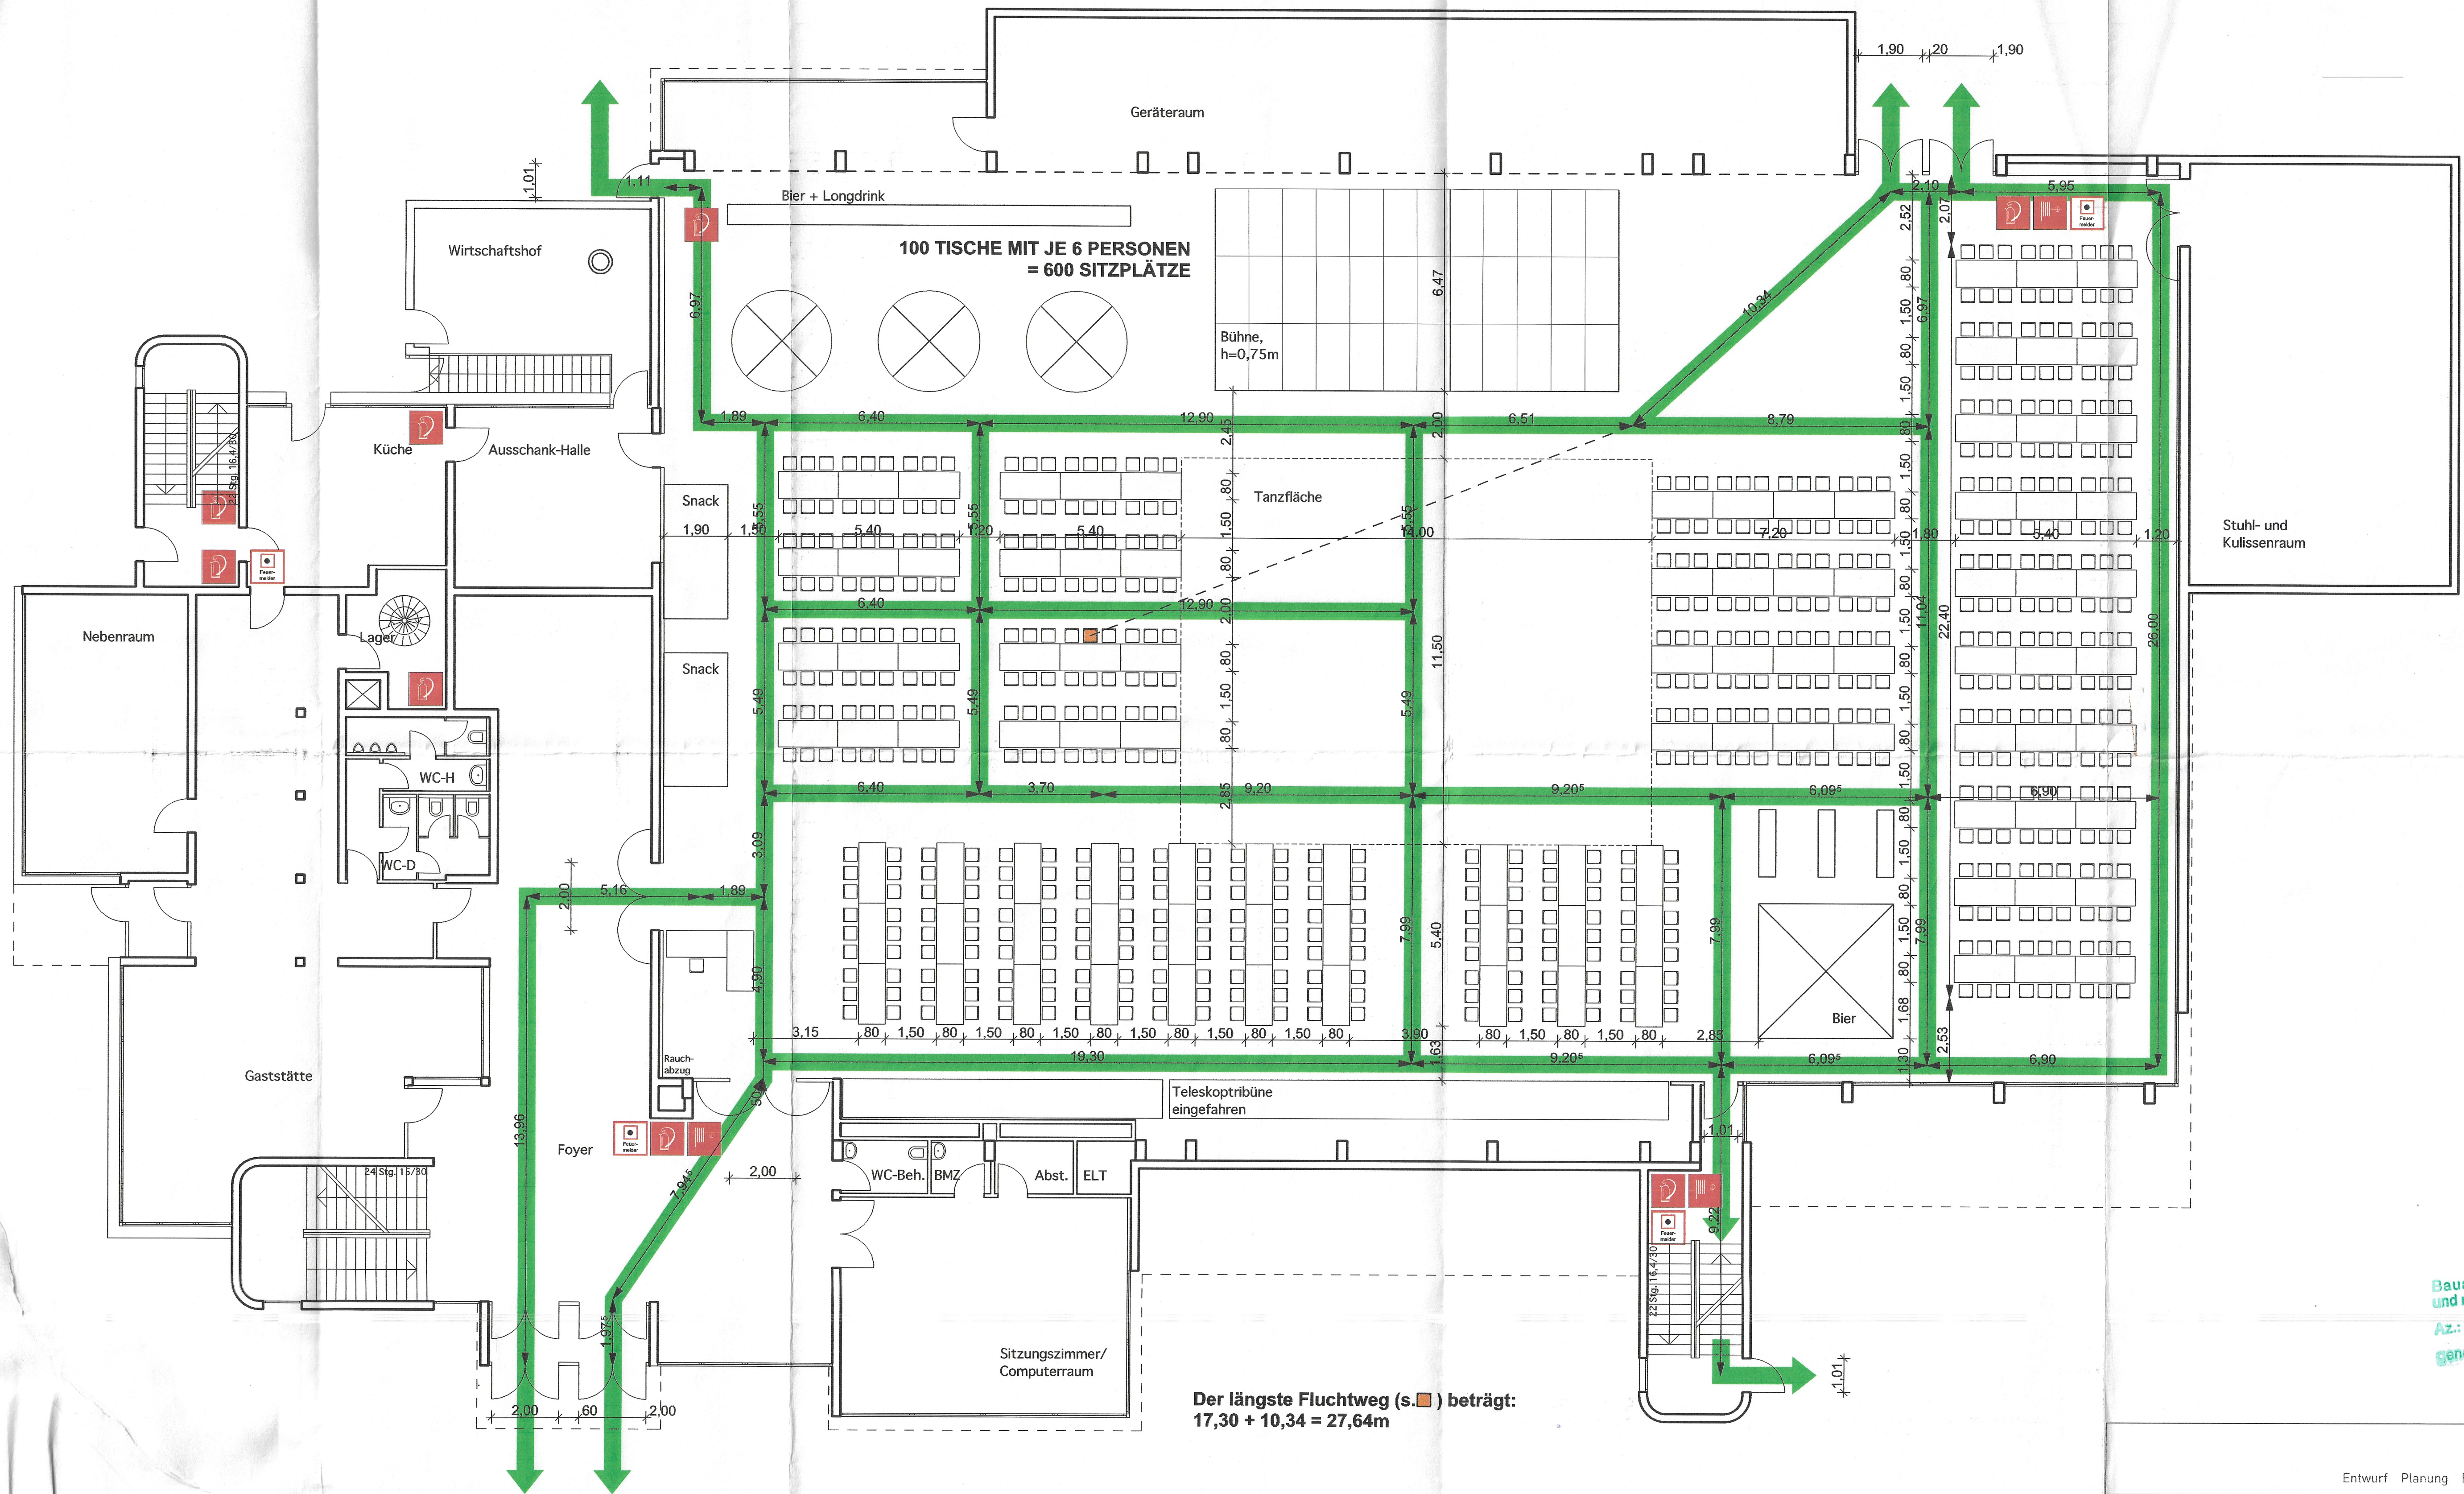


KREISBAUAMT DARMSTADT
Baubauamt
22. SEP. 2004
AZ

Bauaufsichtlich geprüft
und mit Bauschein
AZ: III/2-1034/04
genehmigt.

Entwurf Planung Bauleitung			
Datum: 21.09.04	Index	Bearbeiter	
BAUHERR: Gemeinde Gross-Zimmern Rathausplatz 64846 Gross-Zimmern	BAUVORHABEN: Mehrzweckhalle Rathausplatz 1 64846 Gross-Zimmern	64846 Groß-Zimmern Kreuzstraße 24a Tel. 0 60 71 / 48 97 20 Fax 0 60 71 / 48 97 23 ob-architekt@t-online.de	OBJEKT GESTALTUNG Planungs GmbH
BAUMASSNAHME: Bestuhlung für Ball der Vereine, Variante A in der MZH Gross-Zimmern			
Projekt Nr. 0391	Maßstab: 1:100	Planinhalt: Grundriss EG	Plan Nr. B-01
BAUMASSNAHME: Bestuhlung für Ball der Vereine, Variante A in der MZH Gross-Zimmern			Geschäfts-führer: Dipl.-Ing. Hans Hix Architekt Dipl.-Ing. Michael Dascher Bankverbindung: Sparkasse Dieburg BIZ 50857651, Kto. 30103000 Amtsgericht Darmstadt, HRB 33180

Bestuhlungsplan Nr. 3


Bühne, Tanzfläche, 610 Sitzplätze

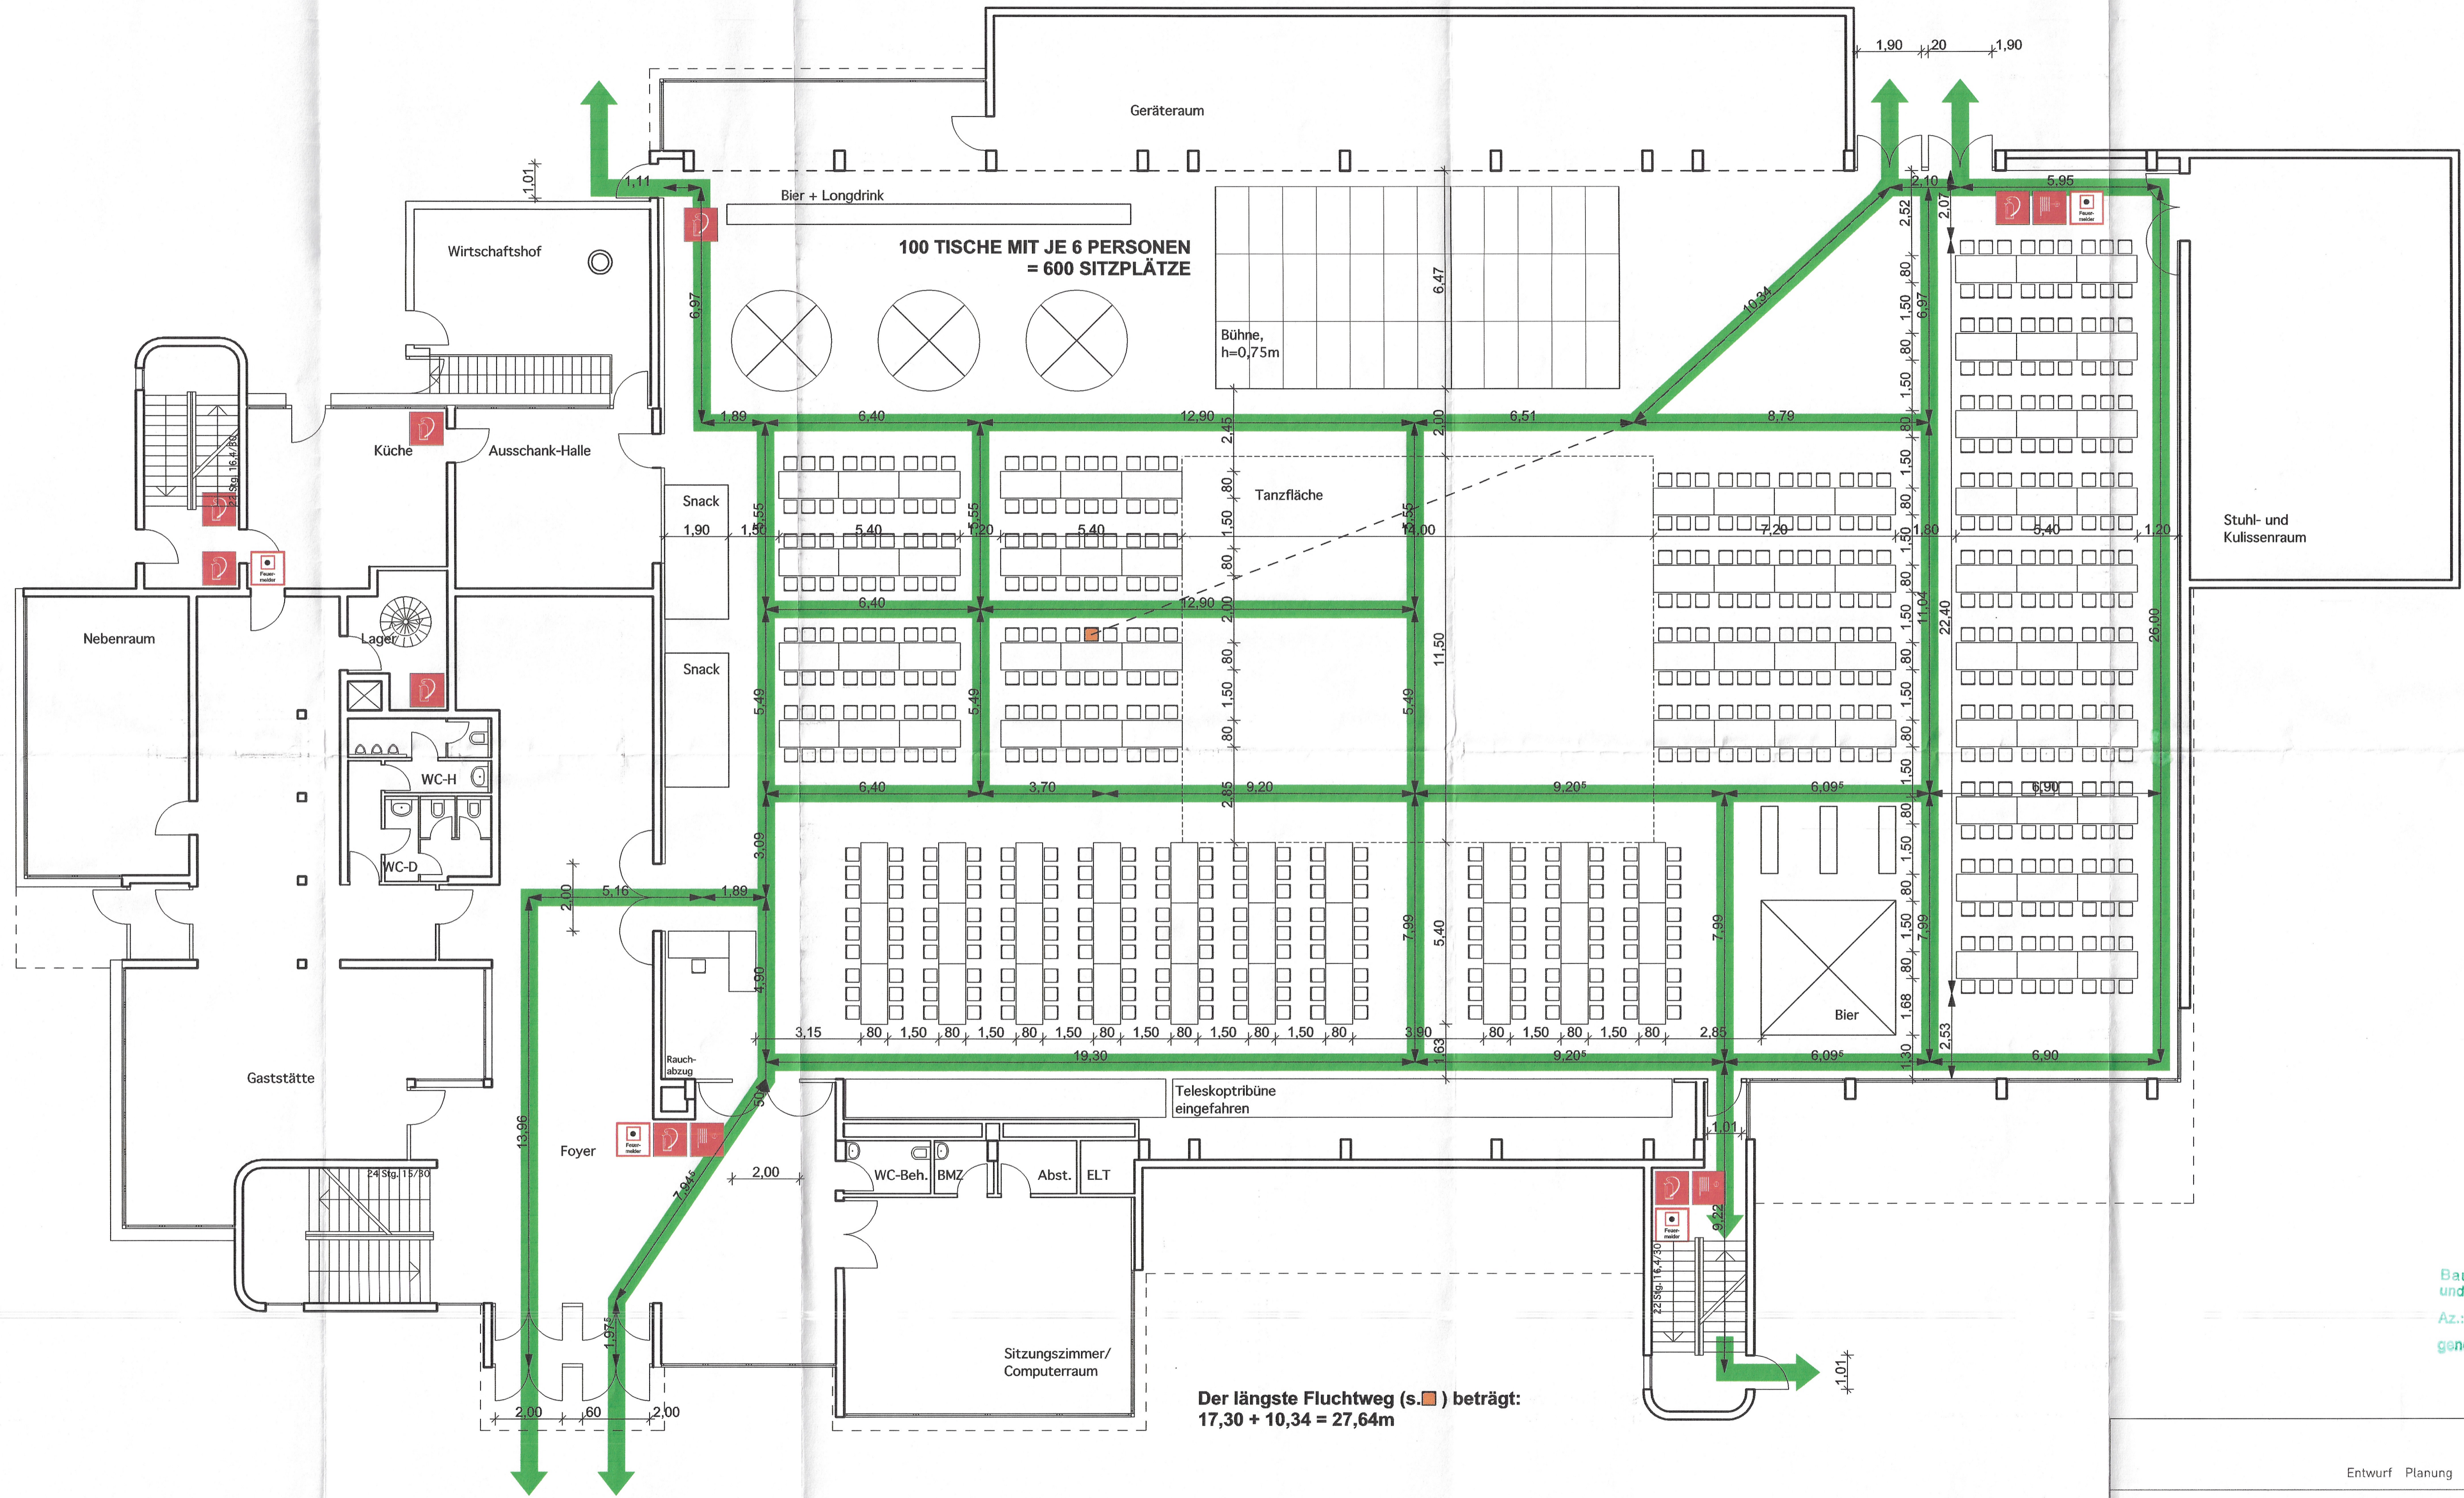

Der längste Fluchtweg (s. ■) beträgt:
17,30 + 10,34 = 27,64m


KREISBAUAMT DARMSTADT-ULMERSBURG
Baumfischer
22. SEP. 2004
AZ

Baufaufsichtlich geprüft
und mit Bauschein
Az.: III/2- 1 934/04
genehmigt.

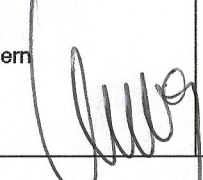Entwurf Planung Bauleitung			OBJEKT GESTALTUNG Planungs GmbH
Datum: 21.09.04	Index	Bearbeiter	
BAUHERR: Gemeinde Gross-Zimmern 64846 Gross-Zimmern	 BAUVORHABEN: Mehrzweckhalle Rathausplatz 1 64846 Gross-Zimmern	64846 Groß-Zimmern Kreuzstraße 24a Tel. 0 60 71 / 48 97 20 Fax 0 60 71 / 48 97 23 ob-architekt@t-gallitz.de	
BAUMASSNAHME: Bestuhlung für Ball der Vereine, Variante A in der MZH Gross-Zimmern		Geschäftsführer: Dipl.-Ing. Hans Hix Architekt Dipl.-Ing. Michael Daserer	
Projekt Nr. 0391	Maßstab: 1:100	Planinhalt: Grundriss EG	Plan Nr. B-01
Bankverbindung: Sparkasse Dieburg BLZ 53852651, Kto 39103080			Amtsgericht Darmstadt, HRB 33180

Bestuhlungsplan Nr. 5

Großveranstaltung, max. 800 Personen, Bühne, lange und runde Tische

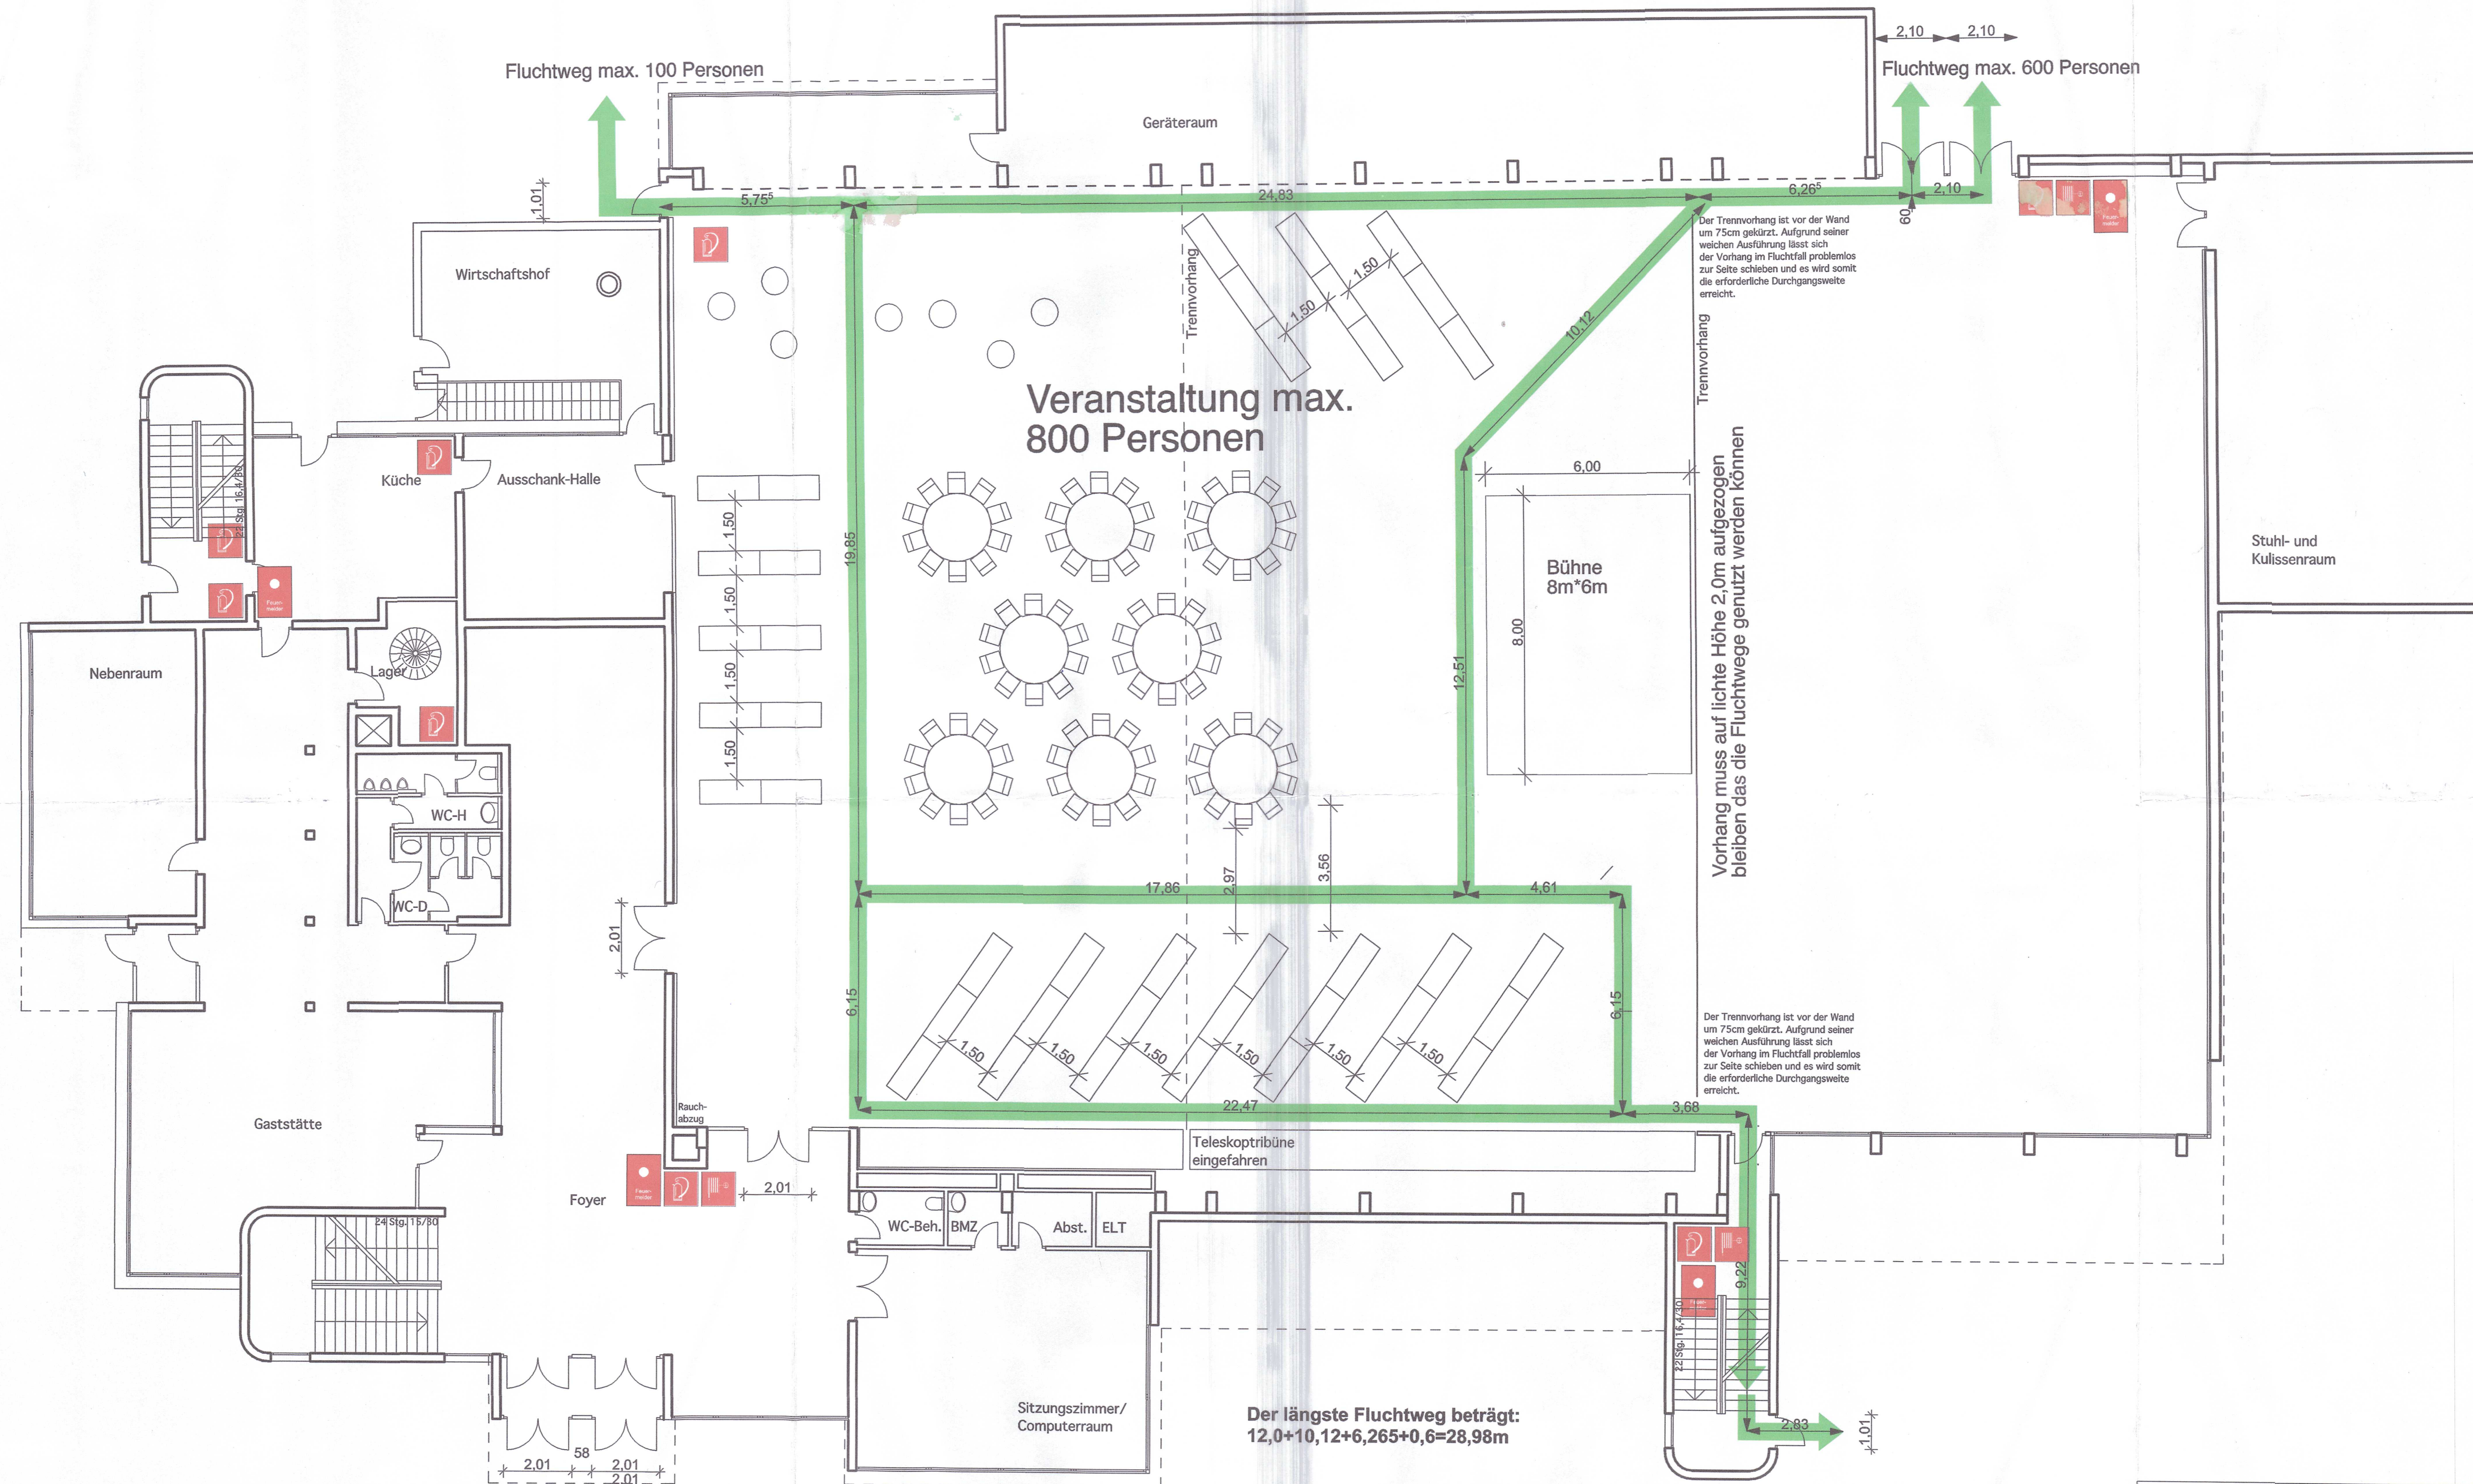


Ausgänge können nicht als Fluchtweg genutzt werden da auf dem Platz eine Veranstaltung mit 2000 Personen stattfindet

Der längste Fluchtweg beträgt: $12,0+10,12+6,265+0,6=28,98m$

Landkreis Darmstadt-Dieburg
Brand- u. Katastrophenschutz, Rettungsdienst
Am Altstädter See 7
64807 Dieburg
Brandschutztechnisch geprüft
AZ.: III/2
Dieburg
3. AUG. 2010
i.A. *[Signature]*

Entwurf		Planung	Bauleitung	■ ■ ■
OBJEKT GESTALTUNG Planungs GmbH				
Datum: 20.08.10	Index		Bearbeiter	
BAUHERR: Gemeinde Gross-Zimmern Rathausplatz 1 64846 Gross-Zimmern	BAUVORHABEN: Mehrzweckhalle Rathausplatz 1 64846 Gross-Zimmern		64846 Groß-Zimmern Kreuzstraße 24a Tel. 060714489720 Fax. 060714489723 ob-architekt@t-online.de	
BAUMASSNAHME: Bestuhlung für die Kerb-Veranstaltung in der MZR Gross-Zimmern				
Projekt Nr. 0391	Maßstab: 1:100	Planinhalt: Grundriss EG	Plan Nr. B-01	
Bankverbindung: Sparkasse Dieburg BLZ 50852551, Kto 39103080 Amtsgericht Darmstadt HRB 33180				

BESTUHLUNGSPLAN FF e.V., E+A-Ball 2015

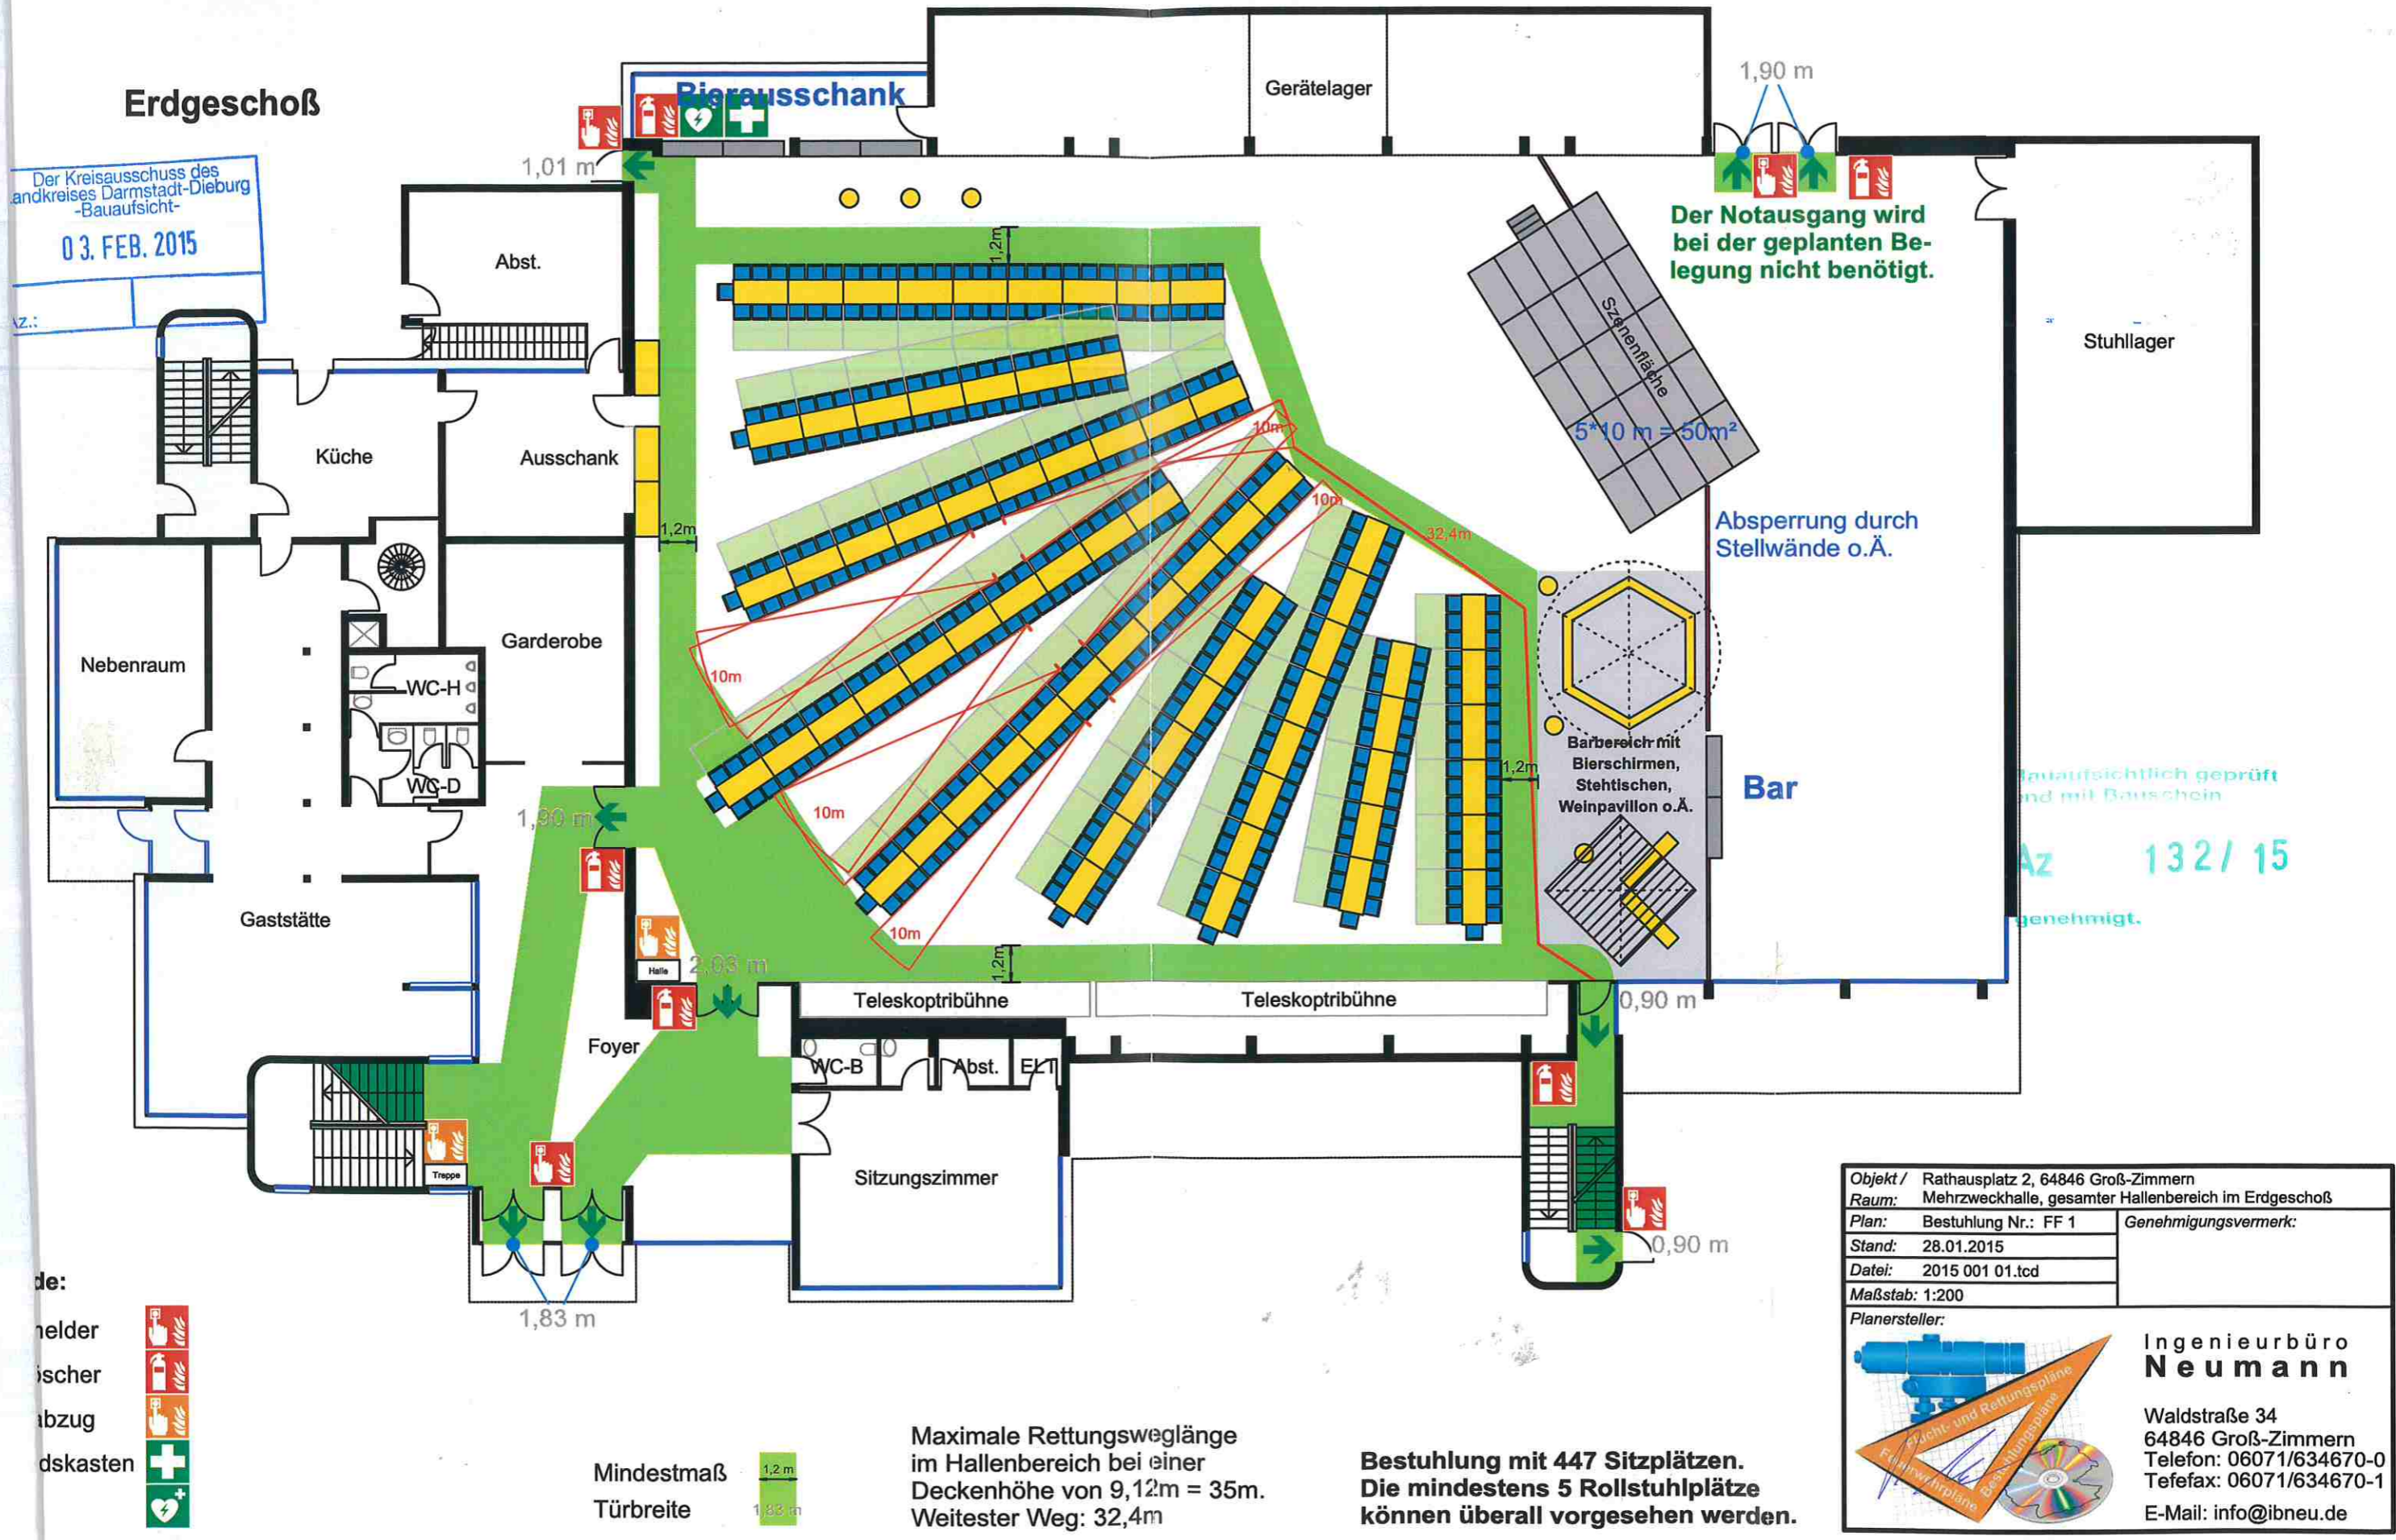

- de:
- Wegweiser
 - Feuerlöscher
 - Notausgang
 - Erst- und Rettungsweg
 - Feuerkasten




Mindestmaß
Türbreite 1,2 m
1,83 m

Maximale Rettungsweglänge
im Hallenbereich bei einer
Deckenhöhe von 9,12m = 35m.
Weitester Weg: 32,4m

**Bestuhlung mit 447 Sitzplätzen.
Die mindestens 5 Rollstuhlplätze
können überall vorgesehen werden.**


Objekt / Raum:	Rathausplatz 2, 64846 Groß-Zimmern Mehrzweckhalle, gesamter Hallenbereich im Erdgeschoß
Plan:	Bestuhlung Nr.: FF 1
Stand:	28.01.2015
Datei:	2015 001 01.tcd
Maßstab:	1:200
Planersteller:	

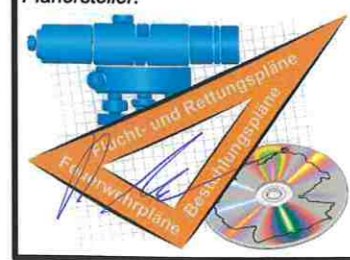

**Ingenieurbüro
Neumann**
Waldstraße 34
64846 Groß-Zimmern
Telefon: 06071/634670-0
Tefefax: 06071/634670-1
E-Mail: info@ibneu.de

Bestuhlungsplan Nr. 7

160 Sitzplätze, 137 Stehplätze, Bühne,

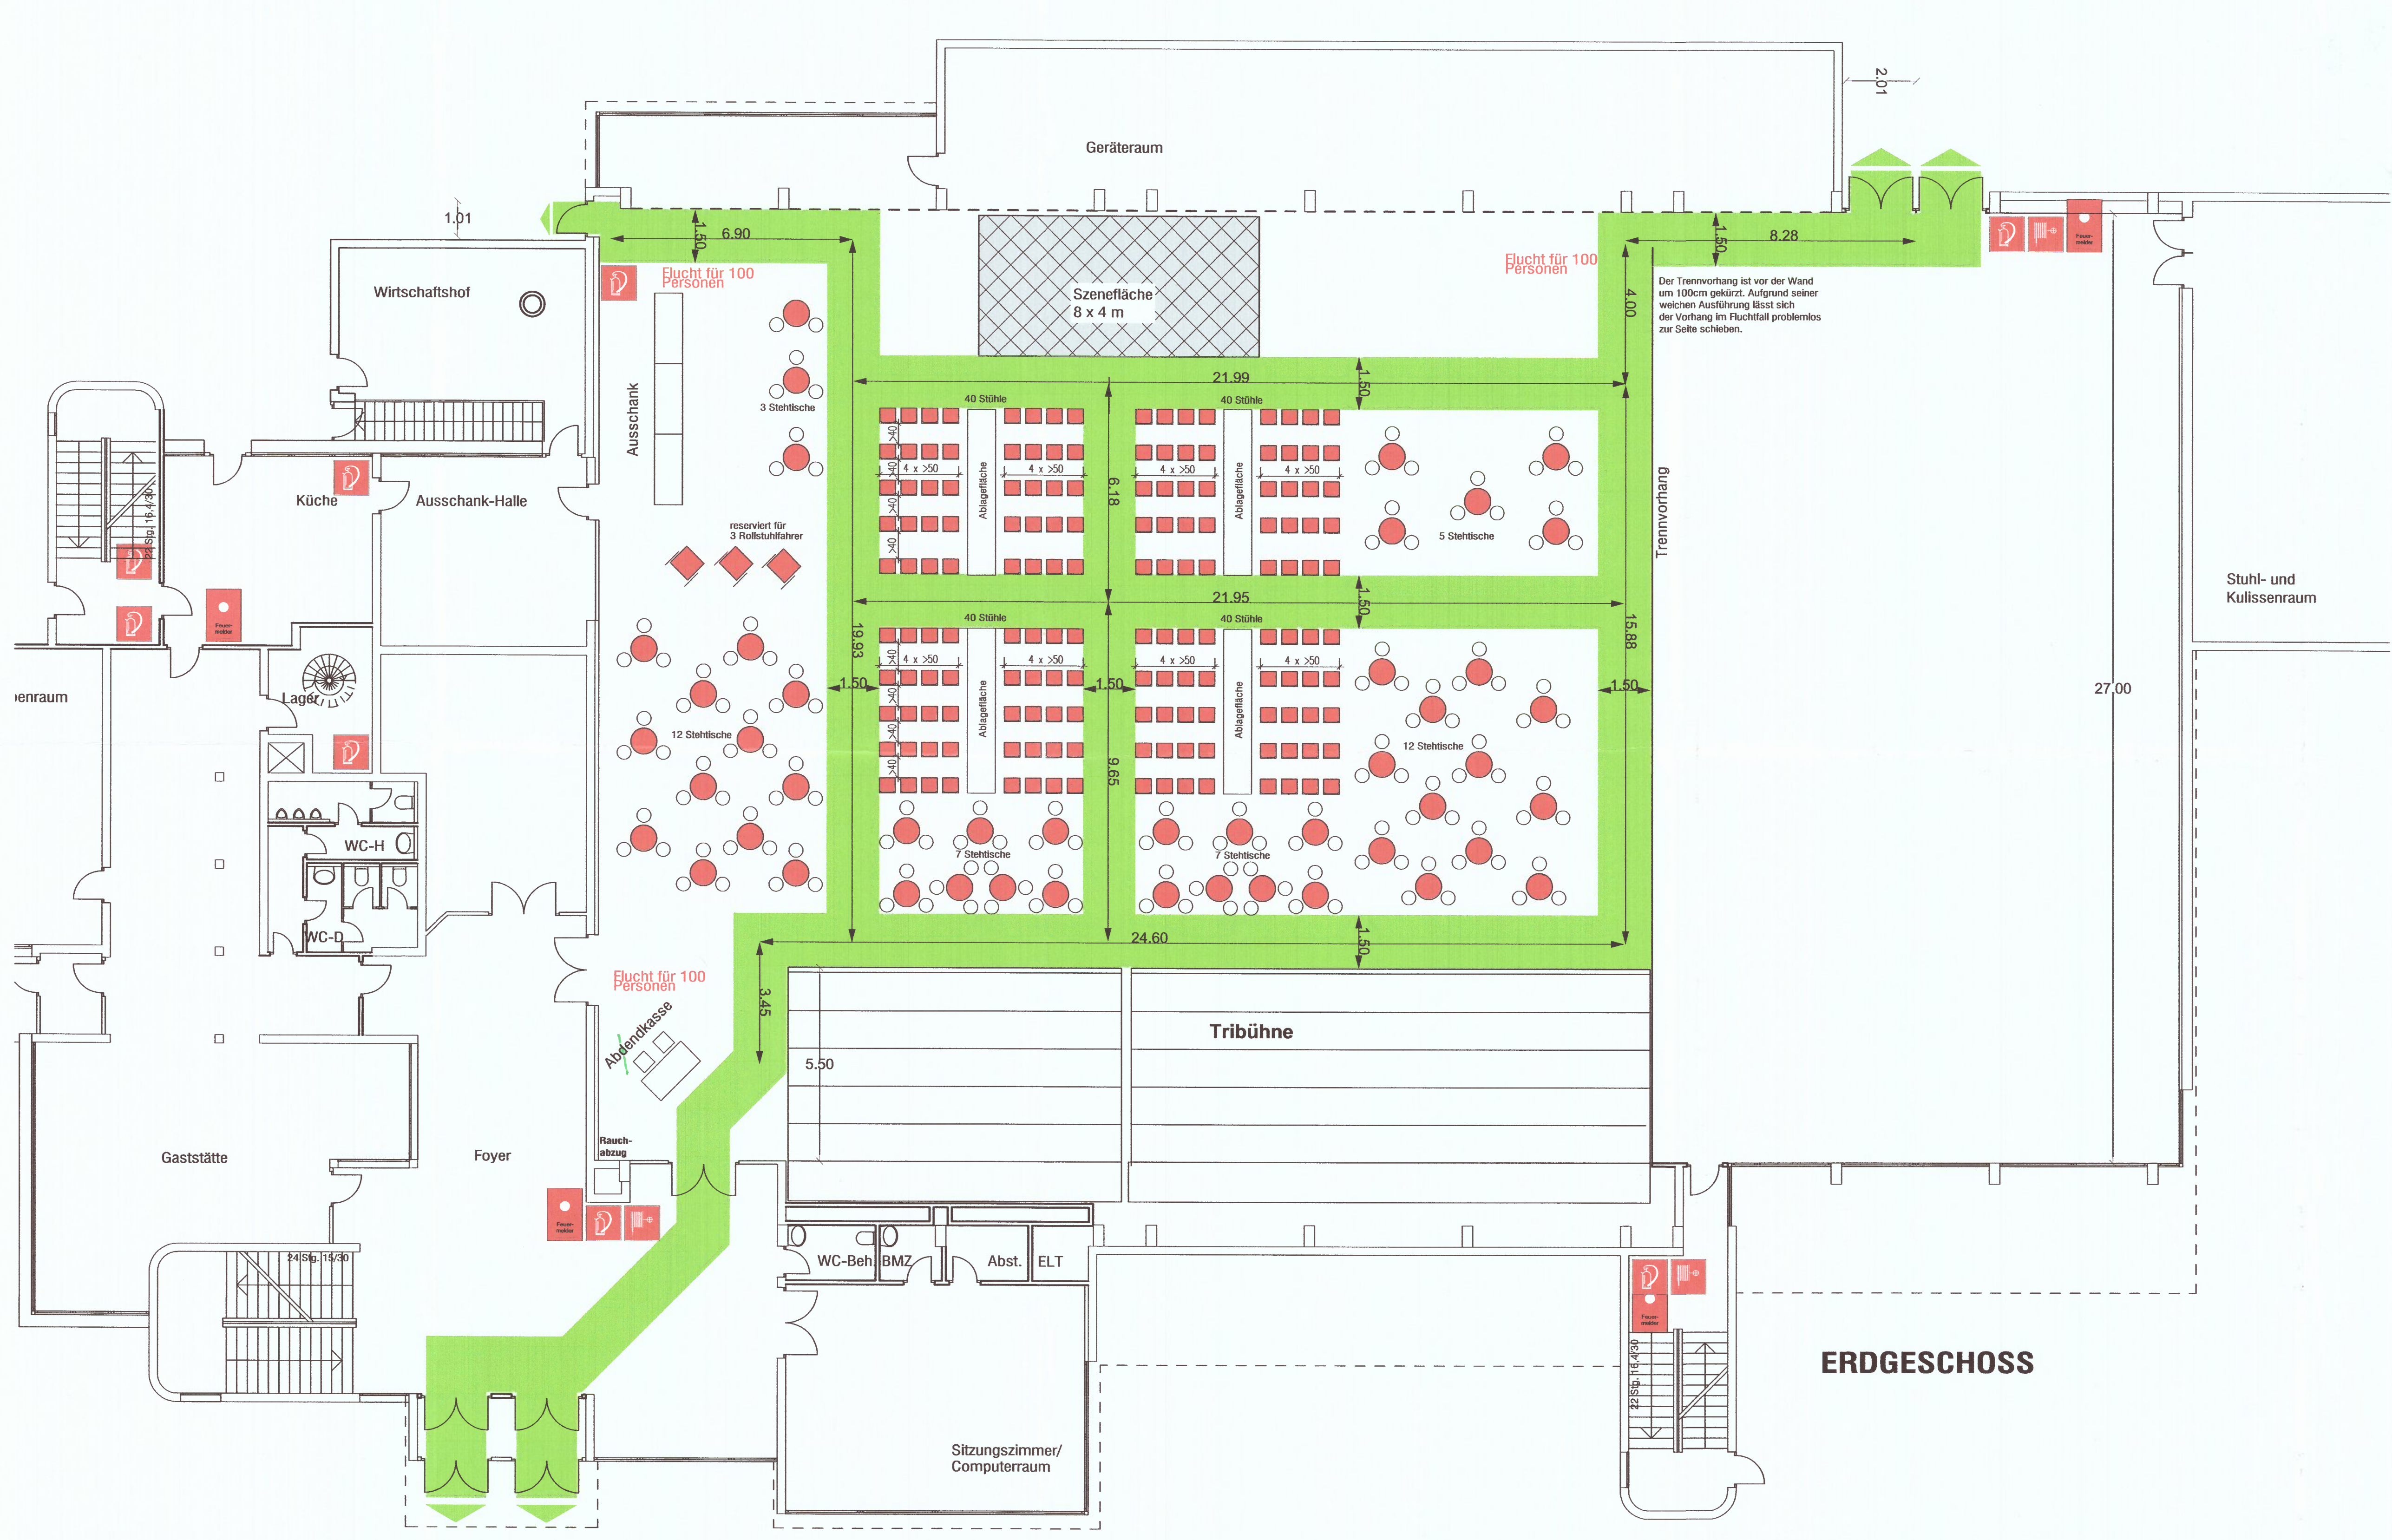

- Feuermelder
 - Wandhydrant
 - Feuerlöscher
 - Fluchtwege b = 1,50 m
-
- | | | |
|--|---|-------------------|
| | Bestuhlung | 160 Sitzplätze |
| | 46 Stehtische (3Pers.)
symbol für Personen (keine Barhocker) | 137 Stehplätze |
| | Reservierung Rollstühle | 3 Plätze |
| | Gesamt: | 300 Plätze |

BAUANTRAG

Datum	Änderung
a	
b	

Der Architekt:
Unterschrift

Dipl.-Ing. Kurt Werdecker Architekt AKH
Beratung Planung Bauleitung Wertgutachten
Kirchstrasse 6 c, 64846 Gross-Zimmern
Tel.: 06071 / 41660, Fax: 06071 / 41076, Mobil: 0171-5254974

Projekt:	Bestuhlungsplan für eine Konzertveranstaltung mit Bühne
Bauherr:	Glockenförderverein e. V. vertr. durch Jürgen Günster Am Roten Morgen 65 64846 Gross-Zimmern
Bauort:	64846 Gross-Zimmern Mehrzweckhalle Rathausplatz 2

Der Kreisausschuss des Landkreises Darmstadt-Dieburg
Fachbereich 410 -
- 5. MRZ. 2020


Plan:	GRUNDRISS ERDGESCHOSS
Masstab:	1 : 200
Plan-Nr.:	01
Datum:	05.02.2020
Bearbeiter:	we/ac

Der Bauherr: _____

Unterschrift

Bestuhlungsplan Nr. 8

Konzert, ganzue Halle, Bühne, 778 Sitzplätze

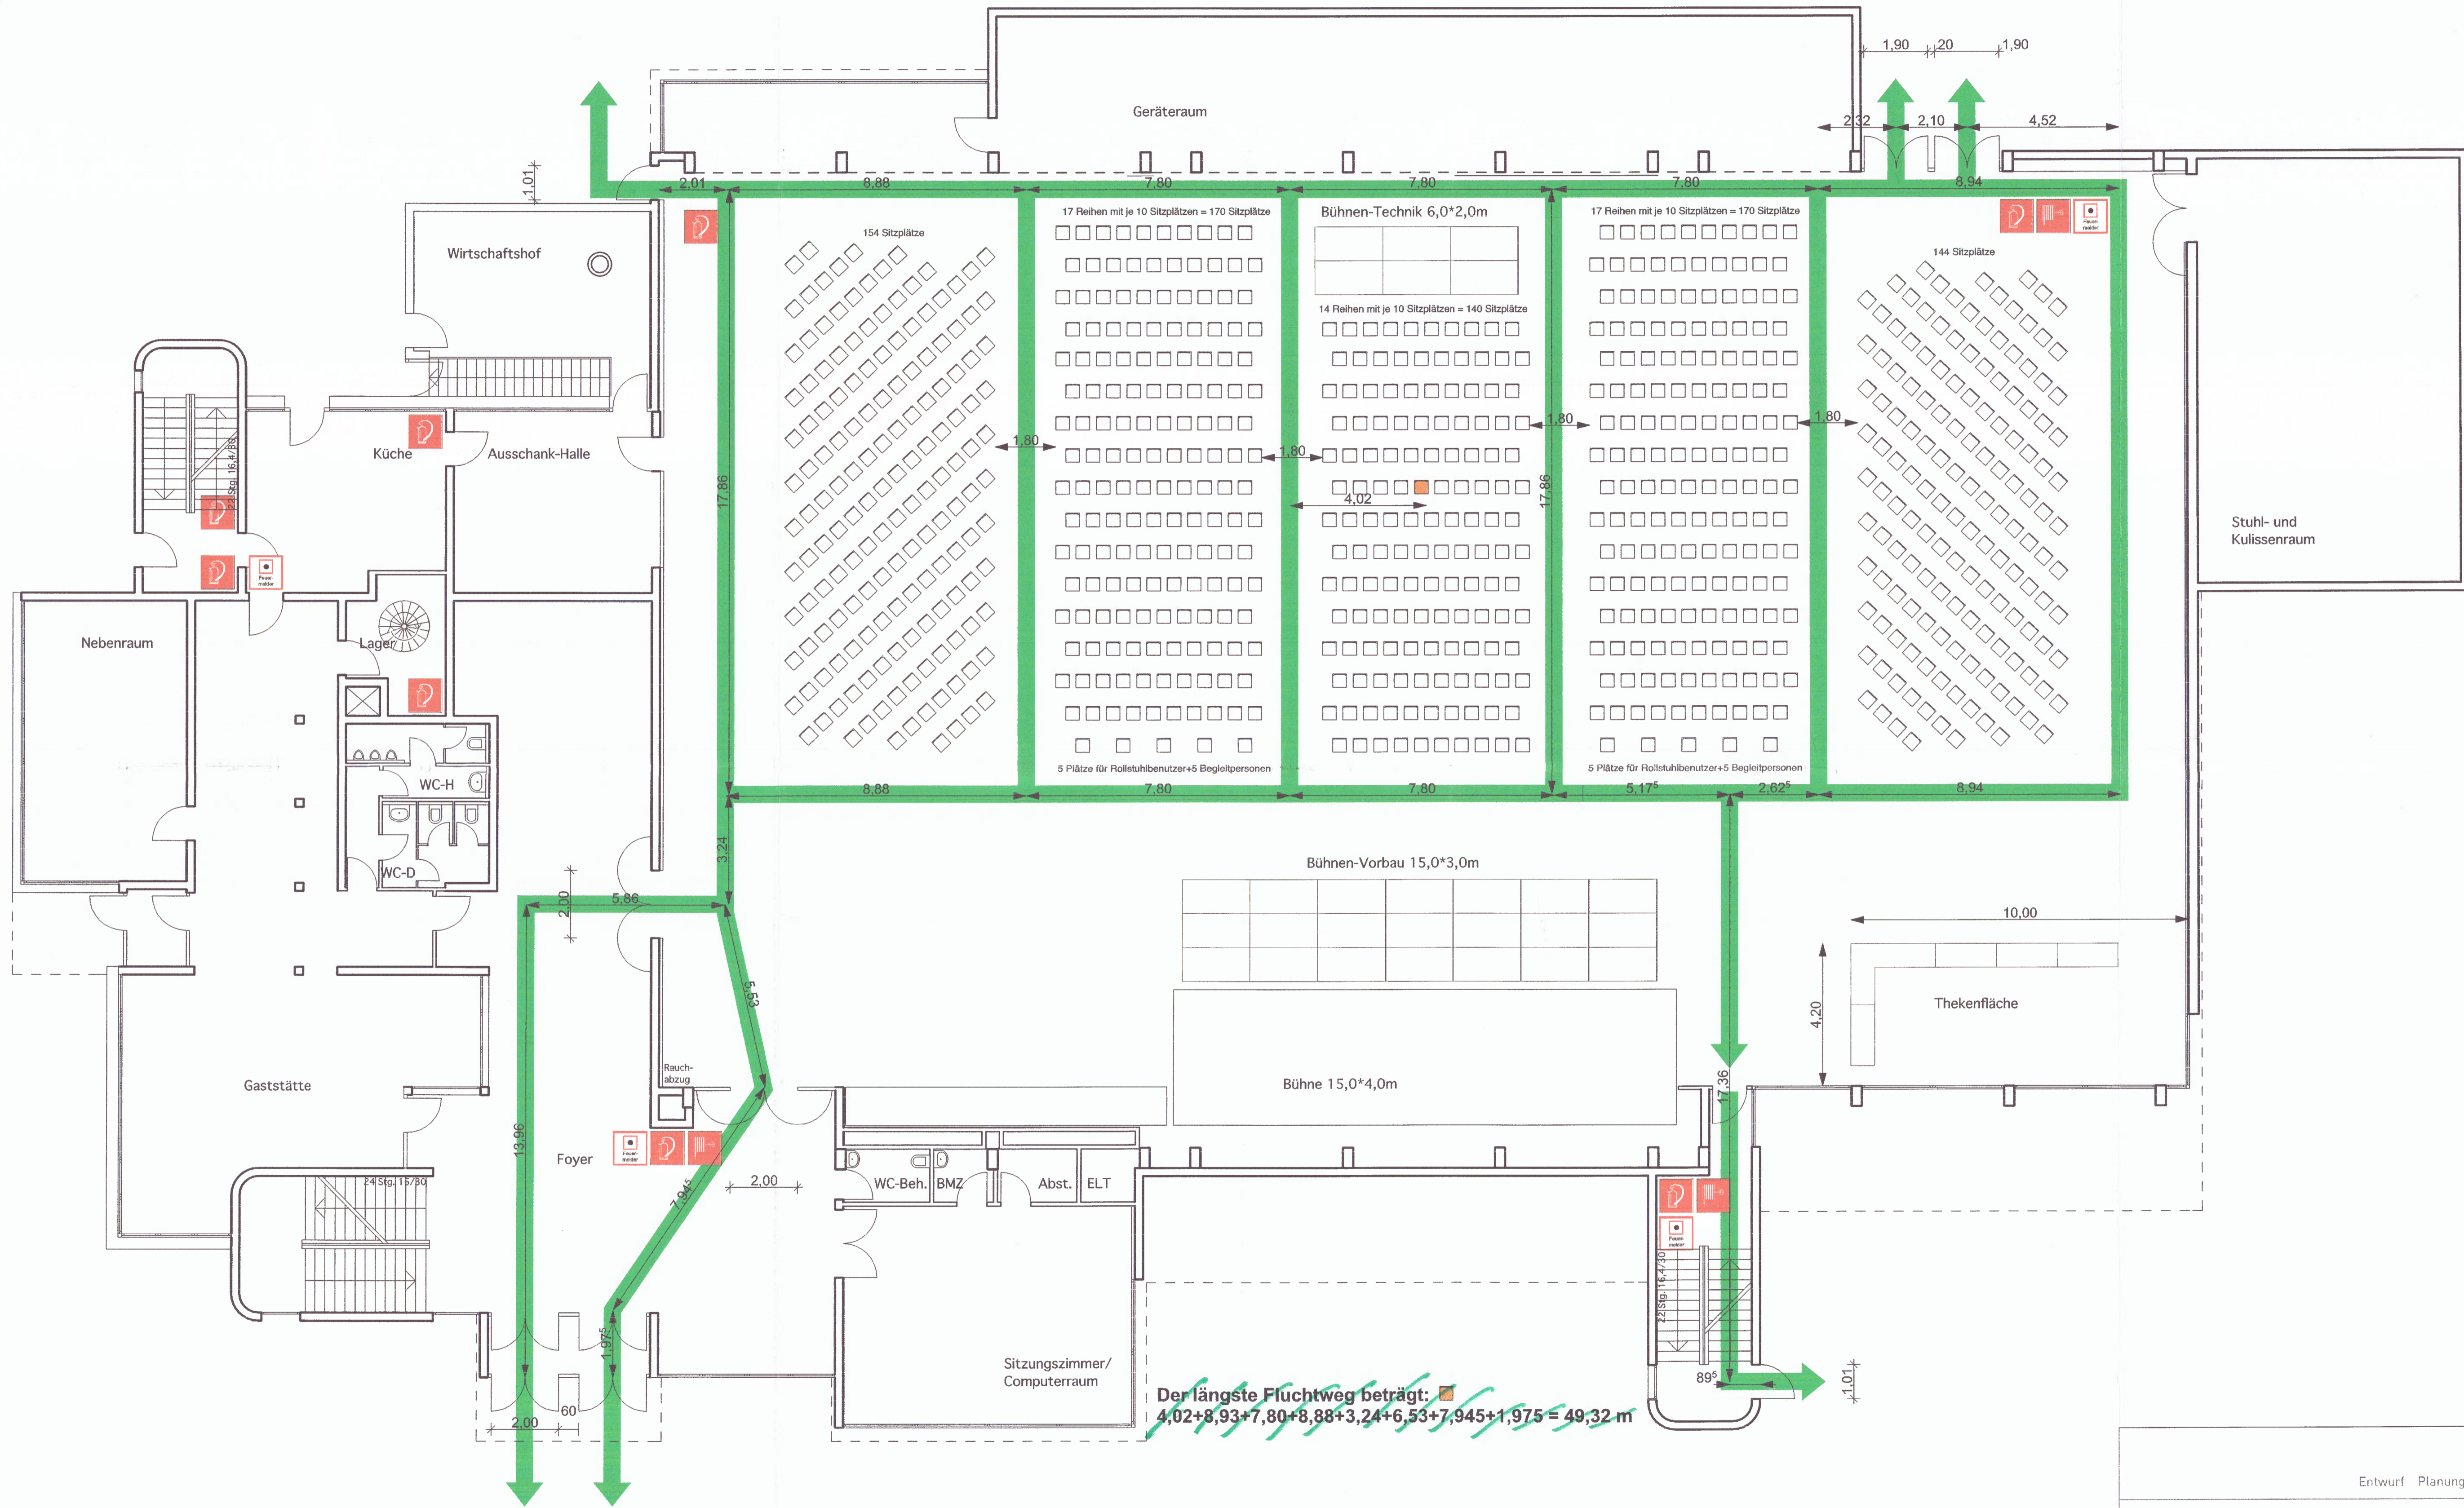

Der längste Fluchtweg beträgt: $4,02+8,93+7,80+8,88+3,24+6,53+7,945+1,975 = 49,32\text{ m}$

Eingang - B13
2. u. Unt. Ebene
Baupfechtlich geprüft
und mit Bauschein

Az 2154/09
genehmigt.

Landkreis Darmstadt-Dieburg
Brand- u. Katastrophenschutz, Rettungsdienst
Am Ankerplatz See 7
64807 Dieburg


Brandschutztechnisch geprüft
AZ.: III/2
Dieburg 10.12.2009

IA. *[Signature]*

Entwurf Planung Bauleitung			
OBJEKT GESTALTUNG Planungs GmbH			
Datum: 13.10.09	Index	Bearbeiter	
BAUHERR: Gemeinde Gross-Zimmern Rathausplatz 64846 Gross-Zimmern	BAUVORHABEN: Mehrweckhalle Rathausplatz 2 64846 Gross-Zimmern	64846 Groß-Zimmern Kreuzstraße 24a Tel. 0 60 71 / 48 97 20 Fax 0 60 71 / 48 37 23 ob-architekt@t-online.de	
BAUMASSNAHME: Bestuhlung für Konzertveranstaltung der Chorgemeinschaft Groß Zimmern e.V. in der MZH Gross-Zimmern			
Geschäftsführer: Dipl.-Ing. Hans Hix Architekt Dipl.-Ing. Michael Dascher			
Projekt Nr. 0391	Maßstab: 1:100	Planinhalt: Grundriss EG	Plan Nr. B-01
Bankverbindung: Sparkasse Dieburg BLZ 50852651, Kto 39 003080 Amtsgericht Darmstadt, HRB 33180			

Bestuhlungsplan Nr. 9

Bühne, Bier- Weintheke, 540 Sitzplätze

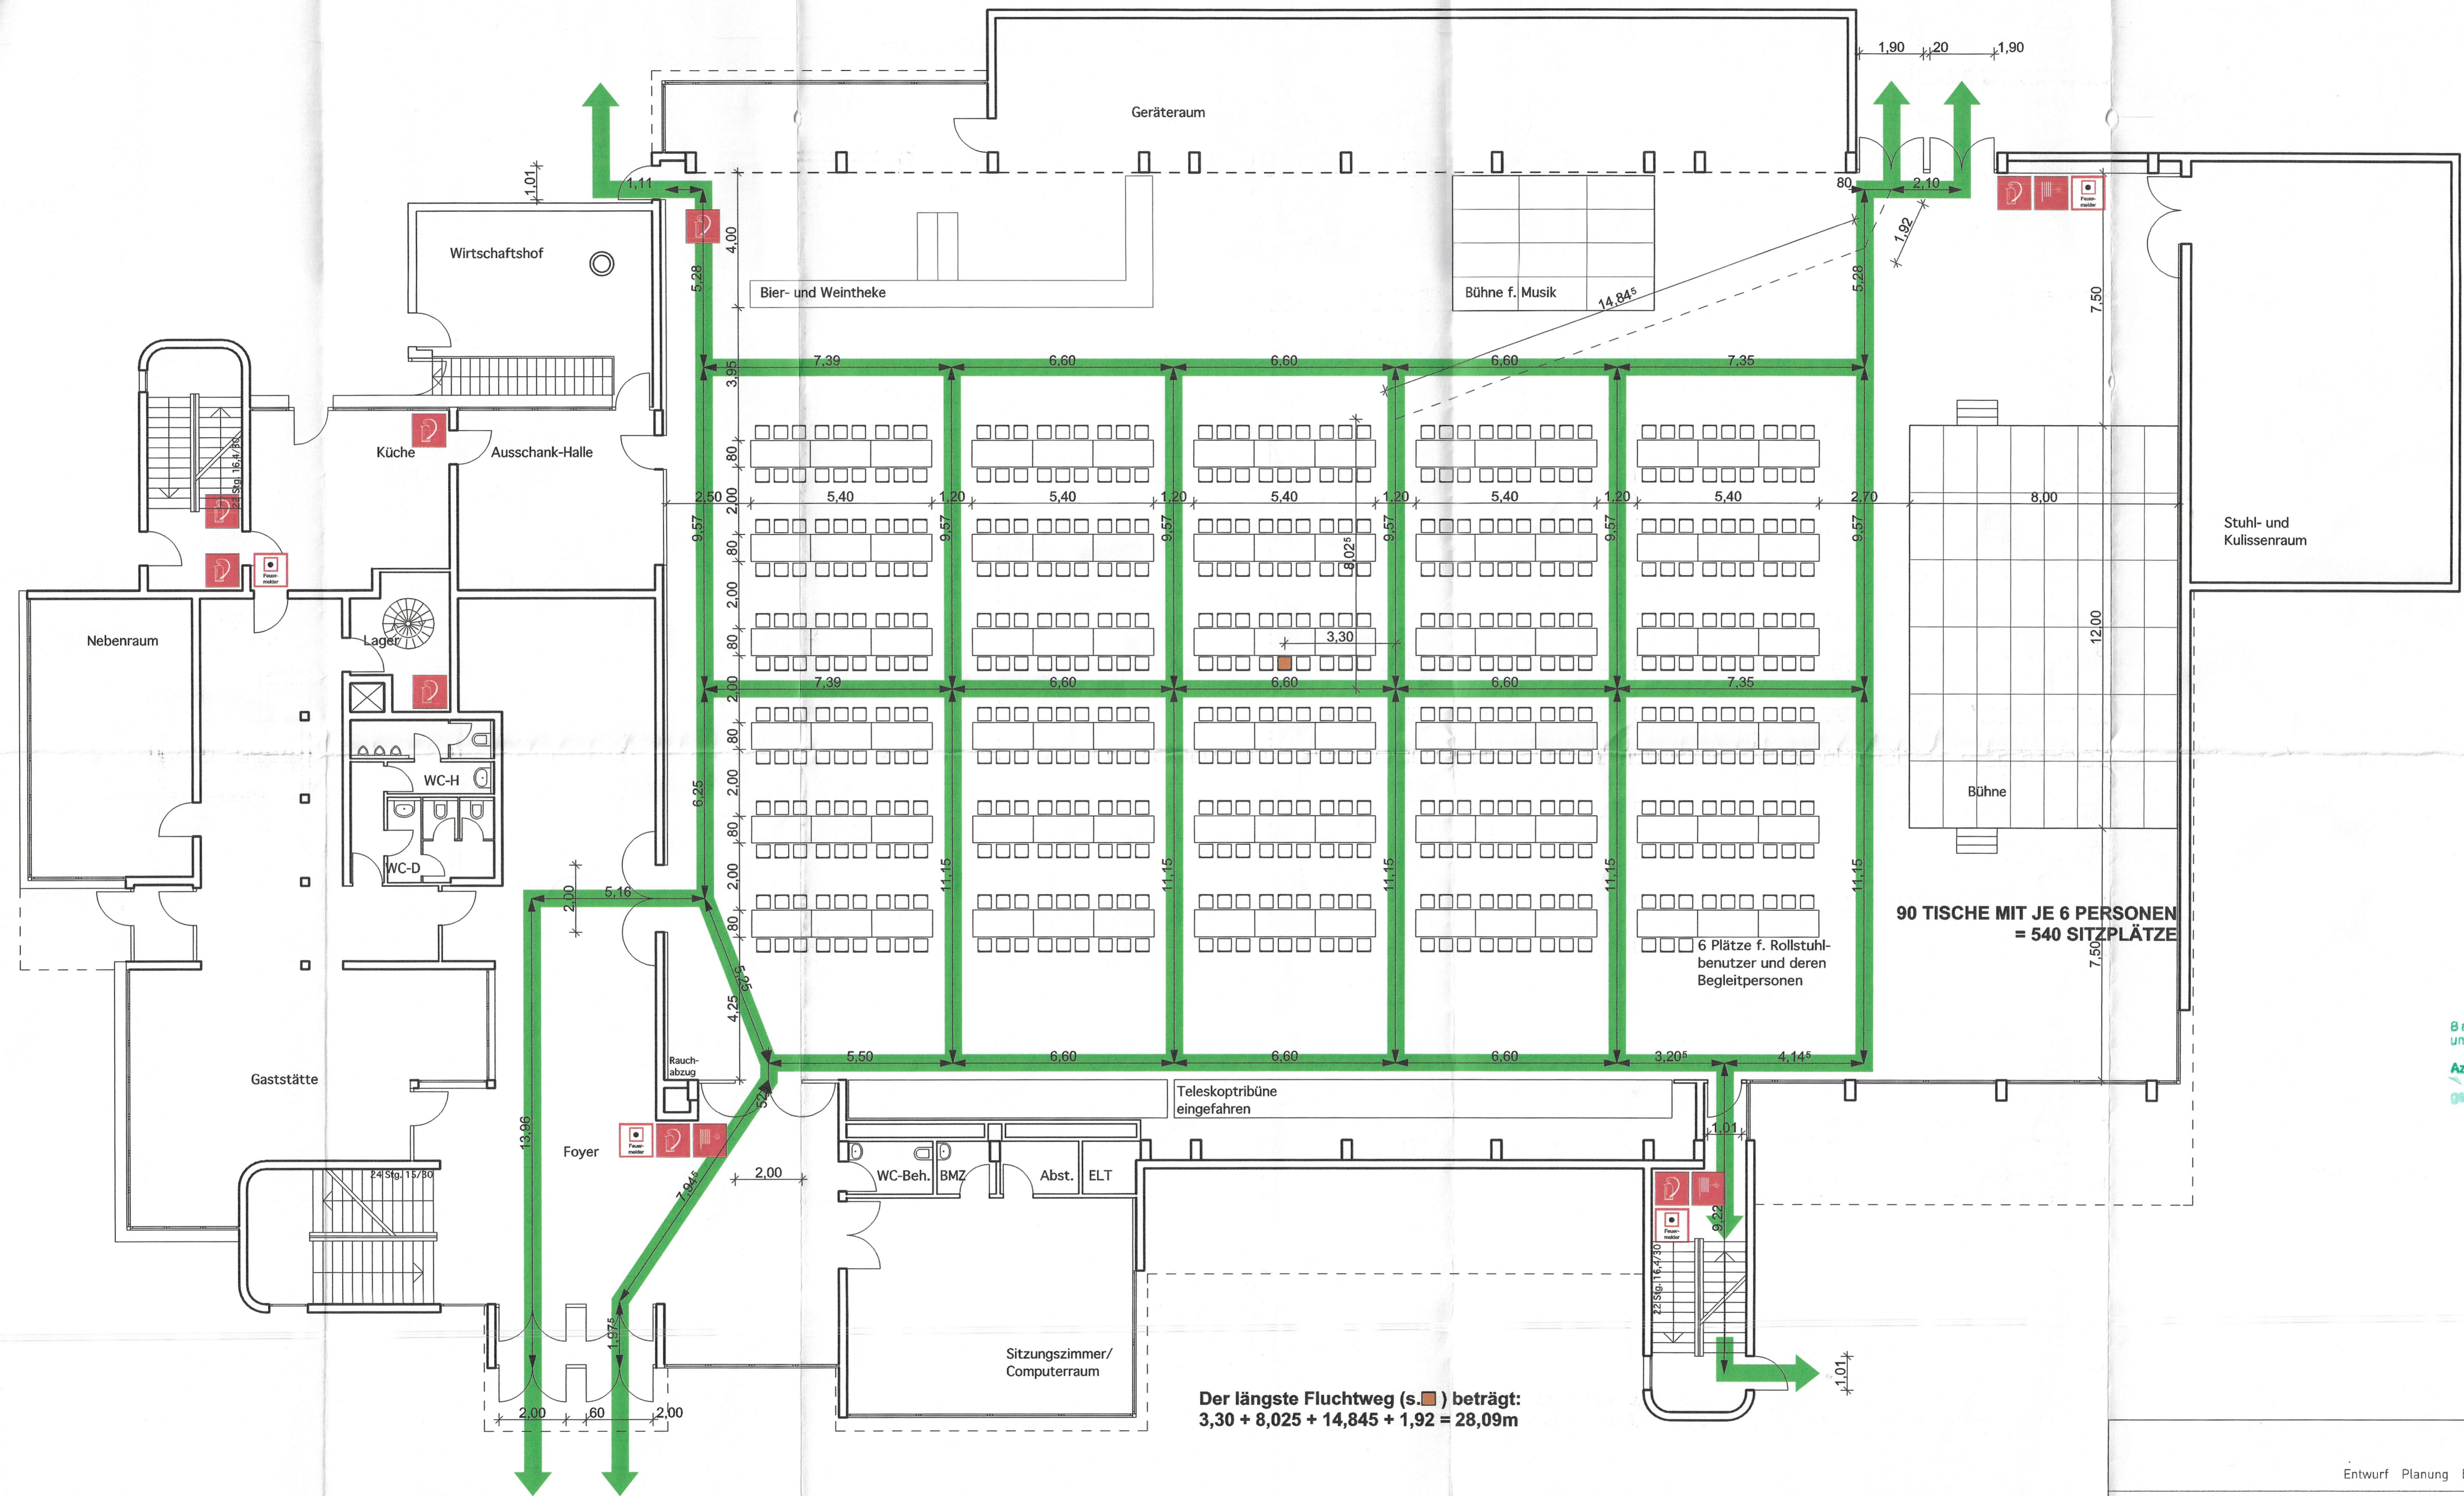

90 TISCHE MIT JE 6 PERSONEN
= 540 SITZPLÄTZE

Der längste Fluchtweg (s. ■) beträgt:
3,30 + 8,025 + 14,845 + 1,92 = 28,09m


Baueaufsichtlich geprüft
und mit Bauschein
Az. III/2- 779/05
gezeichnet

KREISBAUAMT DARMSTADT
18. MAI 2005
AZ

Entwurf Planung Bauleitung			
OBJEKT GESTALTUNG Planungs GmbH			
Datum: 13.05.05	Index	Bearbeiter	64846 Groß-Zimmern Kreuzstraße 24a Tel. 0 60 71 / 48 97 20 Fax 0 60 71 / 48 97 23 ob-architektur@t-online.de
BAUHERR: Gemeinde Gross-Zimmern Rathausplatz 2 64846 Gross-Zimmern	BAUVORHABEN: Melnzweiche Rathausplatz 2 64846 Gross-Zimmern		
BAUMASSNAHME: Bestuhlung für Sängerkfest in der MZH Gross-Zimmern			Geschäftsführer: Dipl.-Ing. Hans Hix Architekt Dipl.-Ing. Michael Dascher Bankverbindung: Sparkasse Dieburg BLZ 50852651, Kto 39103089 Amtsgericht Darmstadt, HRB 33180
Projekt Nr. 0391	Maßstab: 1:100	Planinhalt: Grundriss EG	

Bestuhlungsplan Nr. 10

Konzert, ganze Halle, 805 Sitzplätze

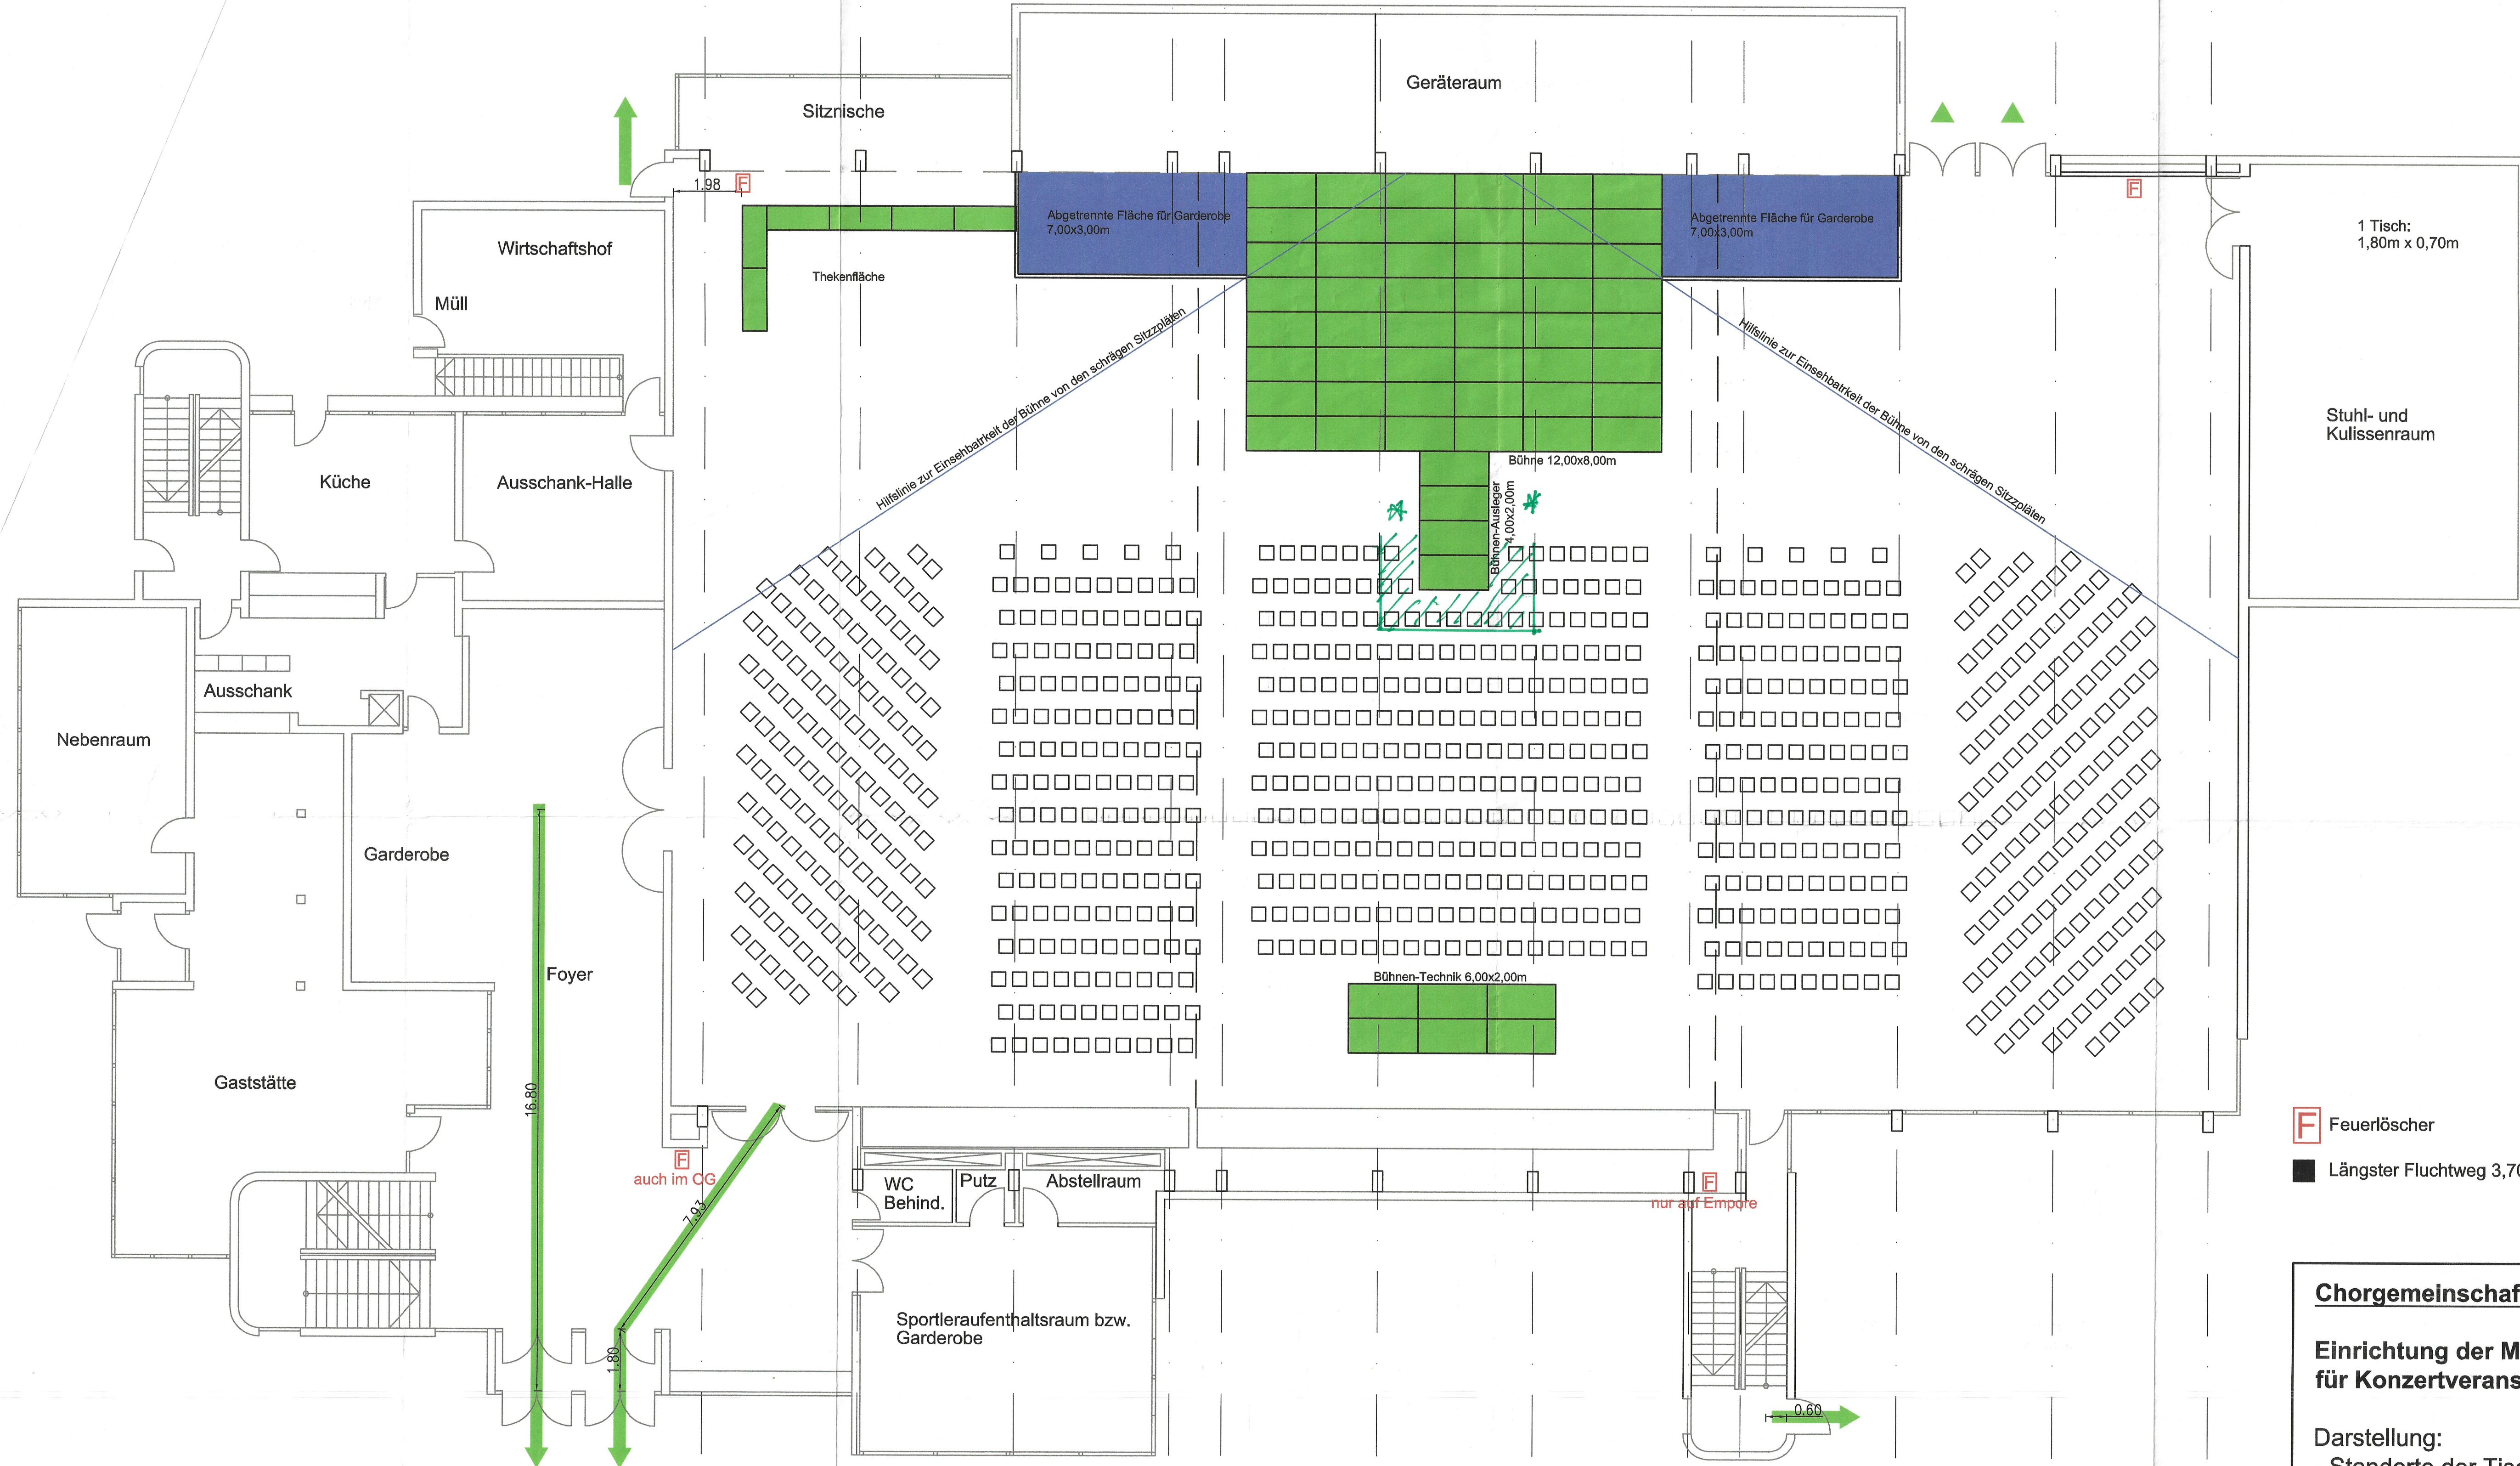

Landkreis Darmstadt-Dieburg
Brand- u. Katastrophenschutz, Rettungsdienst
Am Albstätter See 7
64907 Dieburg

Brandschutztechnisch geprüft
AZ.: III/2
Dieburg 03. MAI 2011

IA. *[Signature]*

F Feuerlöscher

■ Längster Fluchtweg 3,70+9,29+7,80+8,88+1,98=31,65m

Chorgemeinschaft Groß-Zimmern e.V.

Einrichtung der Mehrzweckhalle für Konzertveranstaltung

- Darstellung:
- Standorte der Tische und sonstiger Einrichtungsgegenstände
 - Fluchtwege
 - Feuerlöscher

* RUNDUM 1,20m BREIT FLUCHTWEGE

Sitzplätze: 805 (auch Rollstuhlbenutzer)

Maßstab: 1:100

Datum: 05.04.2011

Bestuhlungsplan Nr. 11

Konzert, ganze Halle, Bühne, 810 Sitzplätze



Landkreis Darmstadt-Dieburg
 Brand- u. Katastrophenschutz, Rettungsdienst
 Am Albstädter See 7
 64807 Dieburg
 Brandschutztechnisch geprüft
 AZ.: III/2
 Dieburg 27. MAI 2009
(Signature)

- F Feuerlöscher
- Längster Fluchtweg 3,70+9,29+7,80+8,88+1,98=31,65m

Chorgemeinschaft Groß-Zimmern e.V.

Einrichtung der Mehrzweckhalle für Konzertveranstaltung

- Darstellung:
- Standorte der Tische und sonstiger Einrichtungsgegenstände
 - Fluchtwege
 - Feuerlöscher

Sitzplätze: 810 (auch Rollstuhlbenutzer)


Maßstab: 1:100

Datum: 23.05.2009

Bestuhlungsplan Nr. 12

Konzert, ganze Halle, große Bühne, 847 Sitzplätze

2684-2015-S-04-001 # 2 P50A

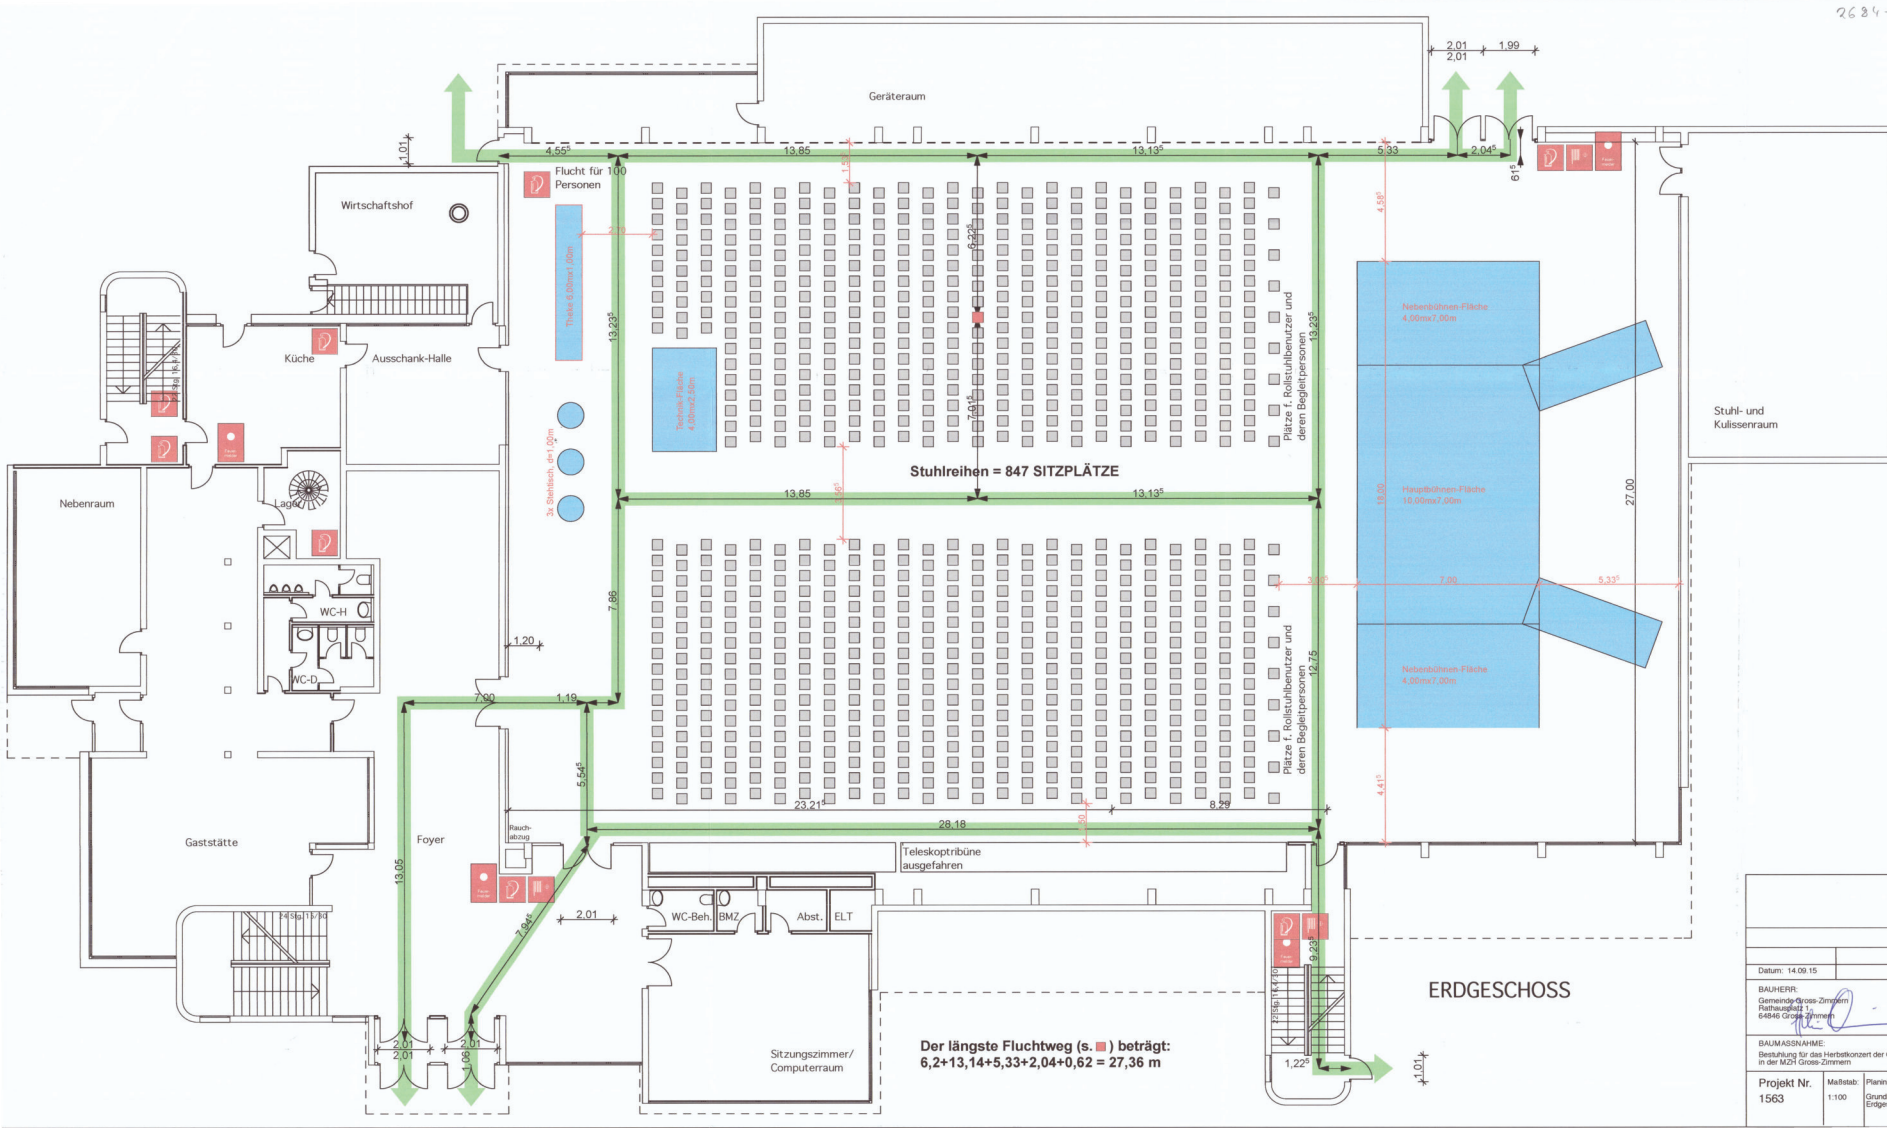


Der längste Fluchtweg (s. ■) beträgt:
6,2+13,14+5,33+2,04+0,62 = 27,36 m

Az 2684/15

Entwurf Planung Bauleitung		OBJEKT-GESTALTUNG Planungs GmbH 7. SEP. 2015	
Datum: 14.09.15	Index	Bearbeiter	
BAUHERR: Gemeinde Gross-Zimmern Rathausgäß 1 64846 Gross-Zimmern	BAUVORHABEN: Mehrzweckhalle Rathausplatz 2 64846 Gross-Zimmern	64846 Gross-Zimmern Mühlstrasse 24a Tel: 06071489270 Fax: 06071489225 ob-architekt@online.de	
BAUMASSNAHME: Bestuhlung für das Herbstkonzert der Chorgemeinschaft in der MZH Gross-Zimmern		Geschäftsführer: Dipl.-Ing. Hans-Peter Architekt Dipl.-Ing. Michael Dascher	
Projekt Nr. 1563	Maßstab: 1:100	Planinhalt: Grundriss Erstgeschoss	Plan Nr. B-01
Baueigentümer: Sparkasse Dieburg ILZ 5066261, Kfo 39103090		Anlageort: Darmstadt HB 33180	

Bestuhlungsplan Nr. 13

Kürbismarkt "alt" - 534 Sitzplätze, Ausschank, Verkaufsstände

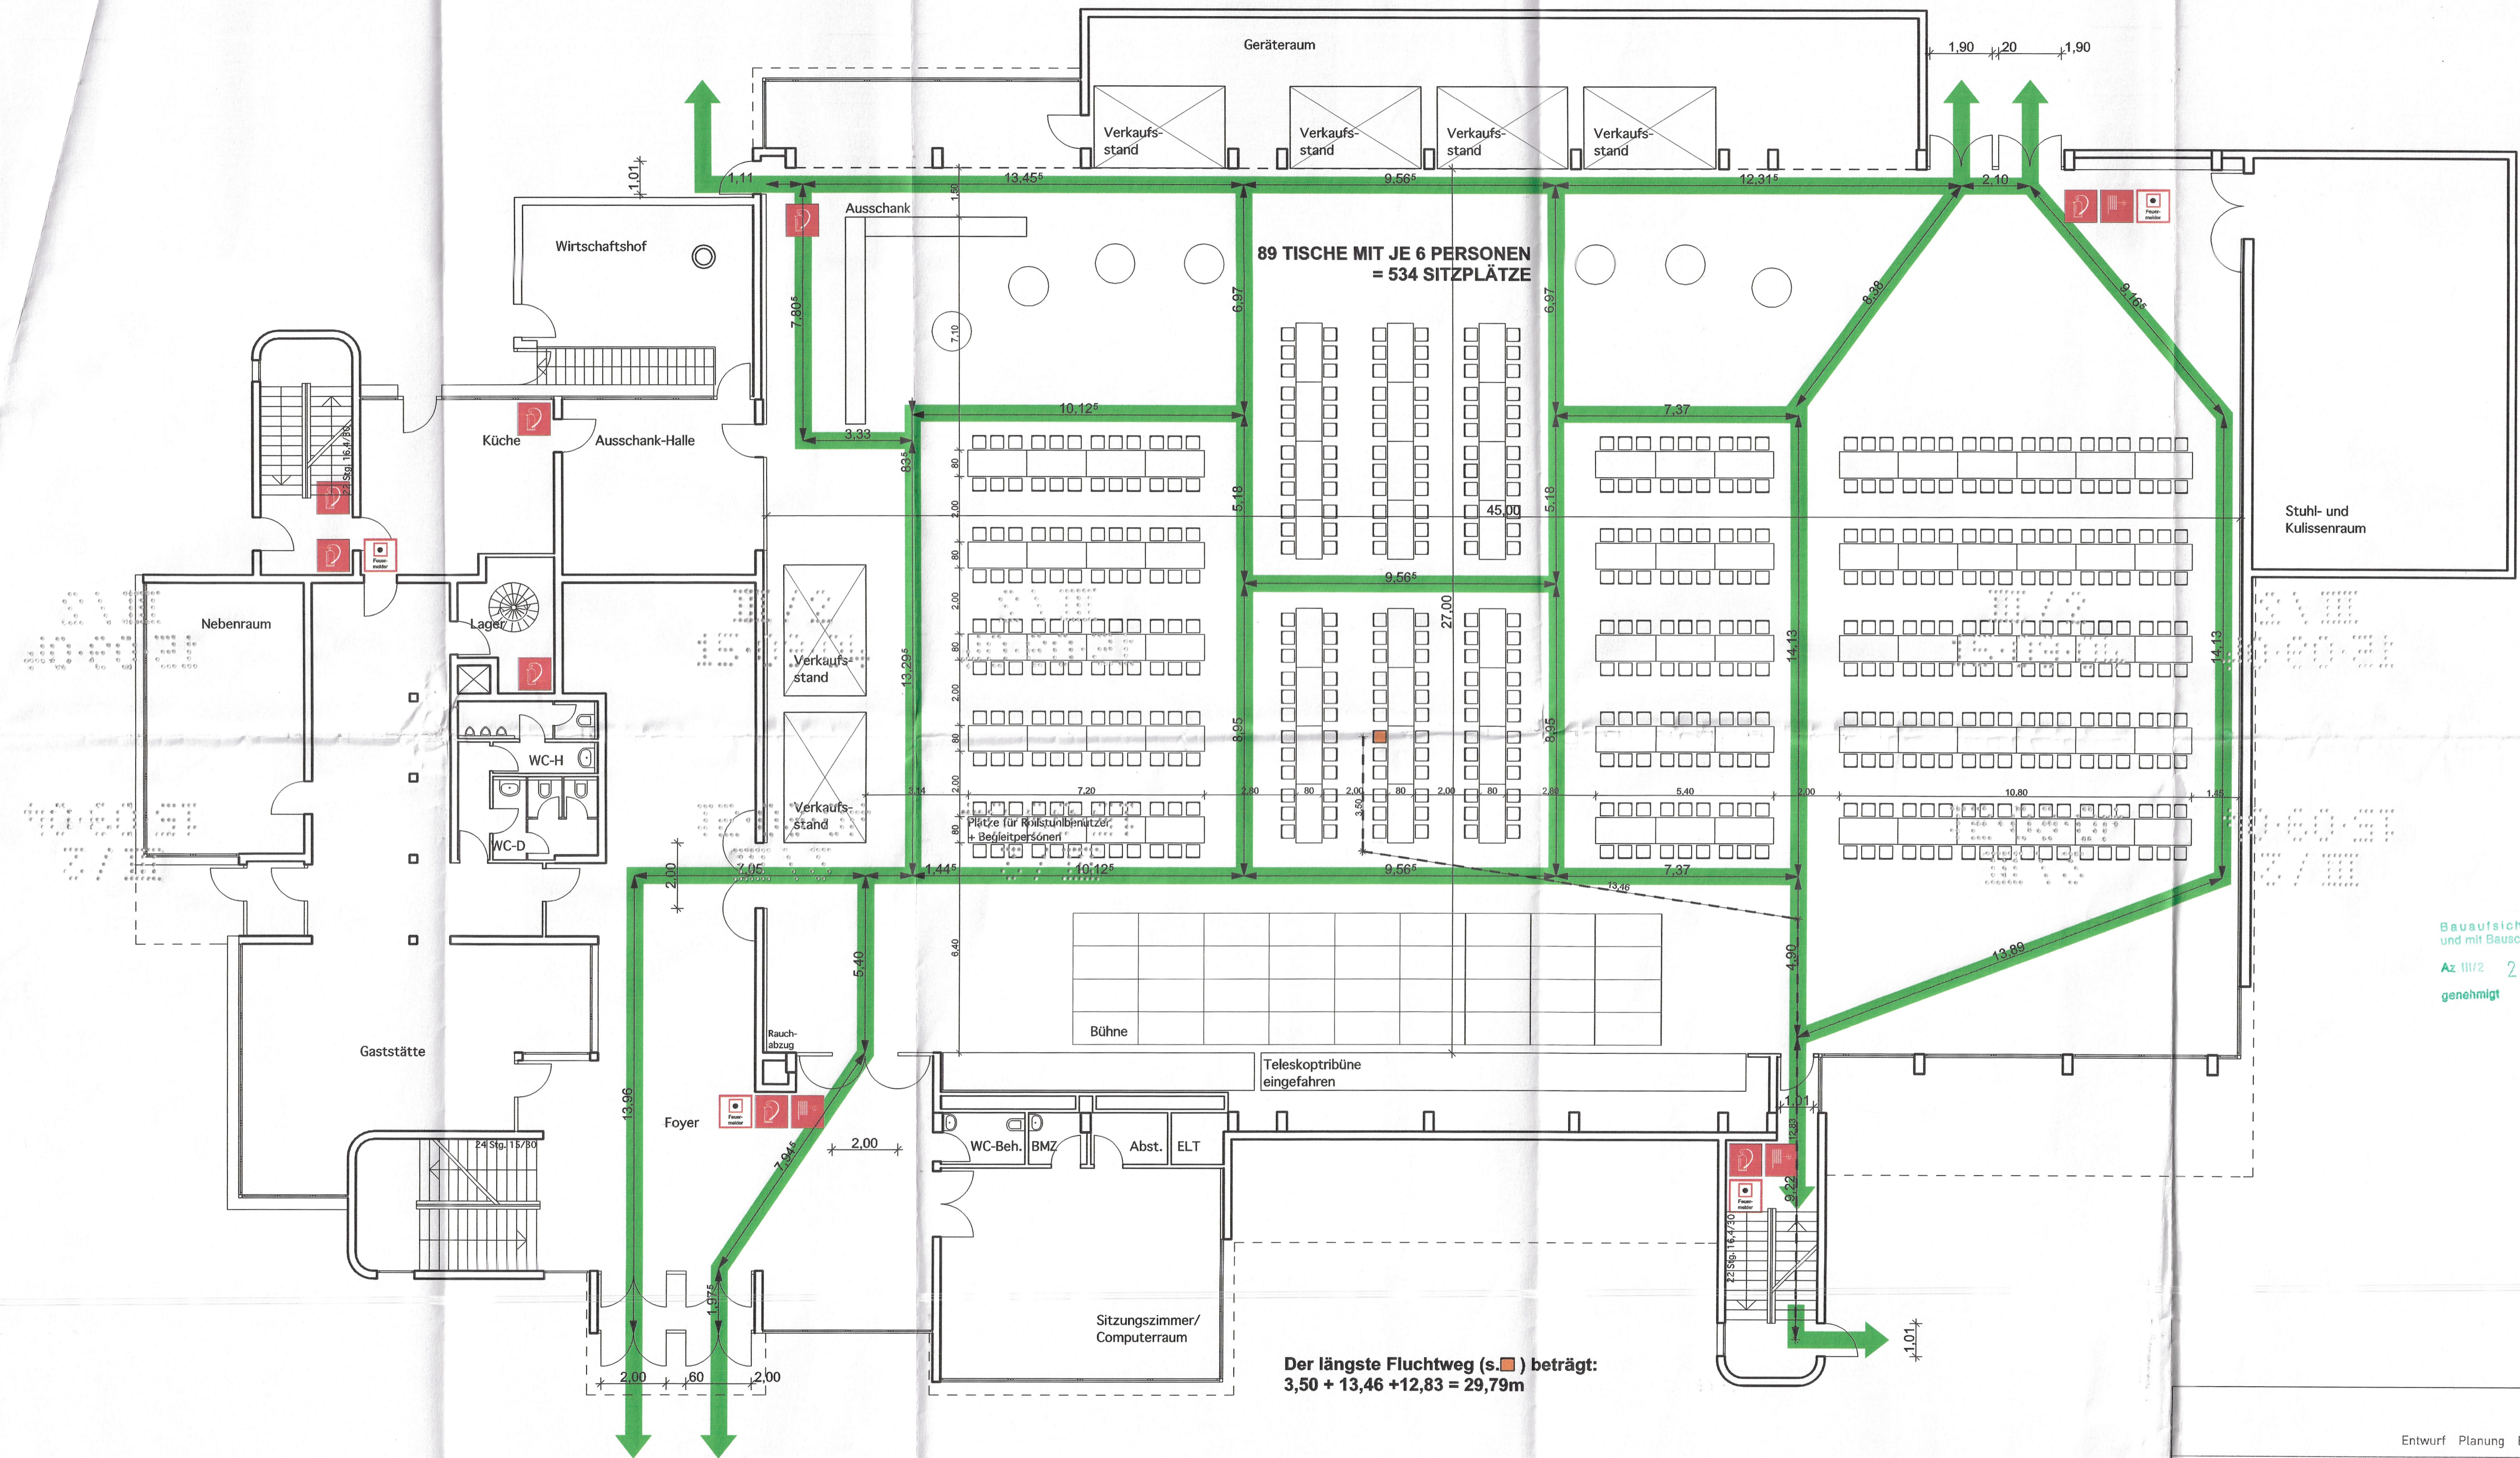

Bausaufsichtlich geprüft
und mit Bauschein
Az III/2 2090/04
genehmigt

Entwurf Planung Bauleitung			
Datum: 07.09.04	Index:	Bearbeiter:	
BAUHERR: Gemeinde Gross-Zimmern Kreuzstraße 24a Rathausplatz 64846 Gross-Zimmern	BAUVERHABEN: Mehrzweckhalle Rathausplatz 1 64846 Gross-Zimmern	64846 Groß-Zimmern Kreuzstraße 24a Tel.: 0 60 71 / 48 97 20 Fax: 0 60 71 / 48 97 23 ob-architektur@online.de Geschäftsführer: Dipl.-Ing. Hans Hix Architekt Dipl.-Ing. Michael Dascher	
BAUMASSNAHME: Bestuhlung für Kürbismarkt, Variante 3 in der MZH Gross-Zimmern	Projekt Nr. 0391	Maßstab: 1:100	Planinhalt: Grundriss EG
Bankverbindung: Sparkasse Dieburg BLZ 50852651, Kto. 39103090			Plan Nr. B-01-3
Amtsgericht Darmstadt, HRB 33180			

BESTUHLUNGSPLAN Nachkerb 2017

Bestuhlungsplan Nr. 14
max. 900 Personen

Eingang - 710


06. SEP. 2017

FBL

Sachbearbeiter
Dat./Hdz.

Sachbearbeiter
Dat./Hdz.

Erdgeschoß

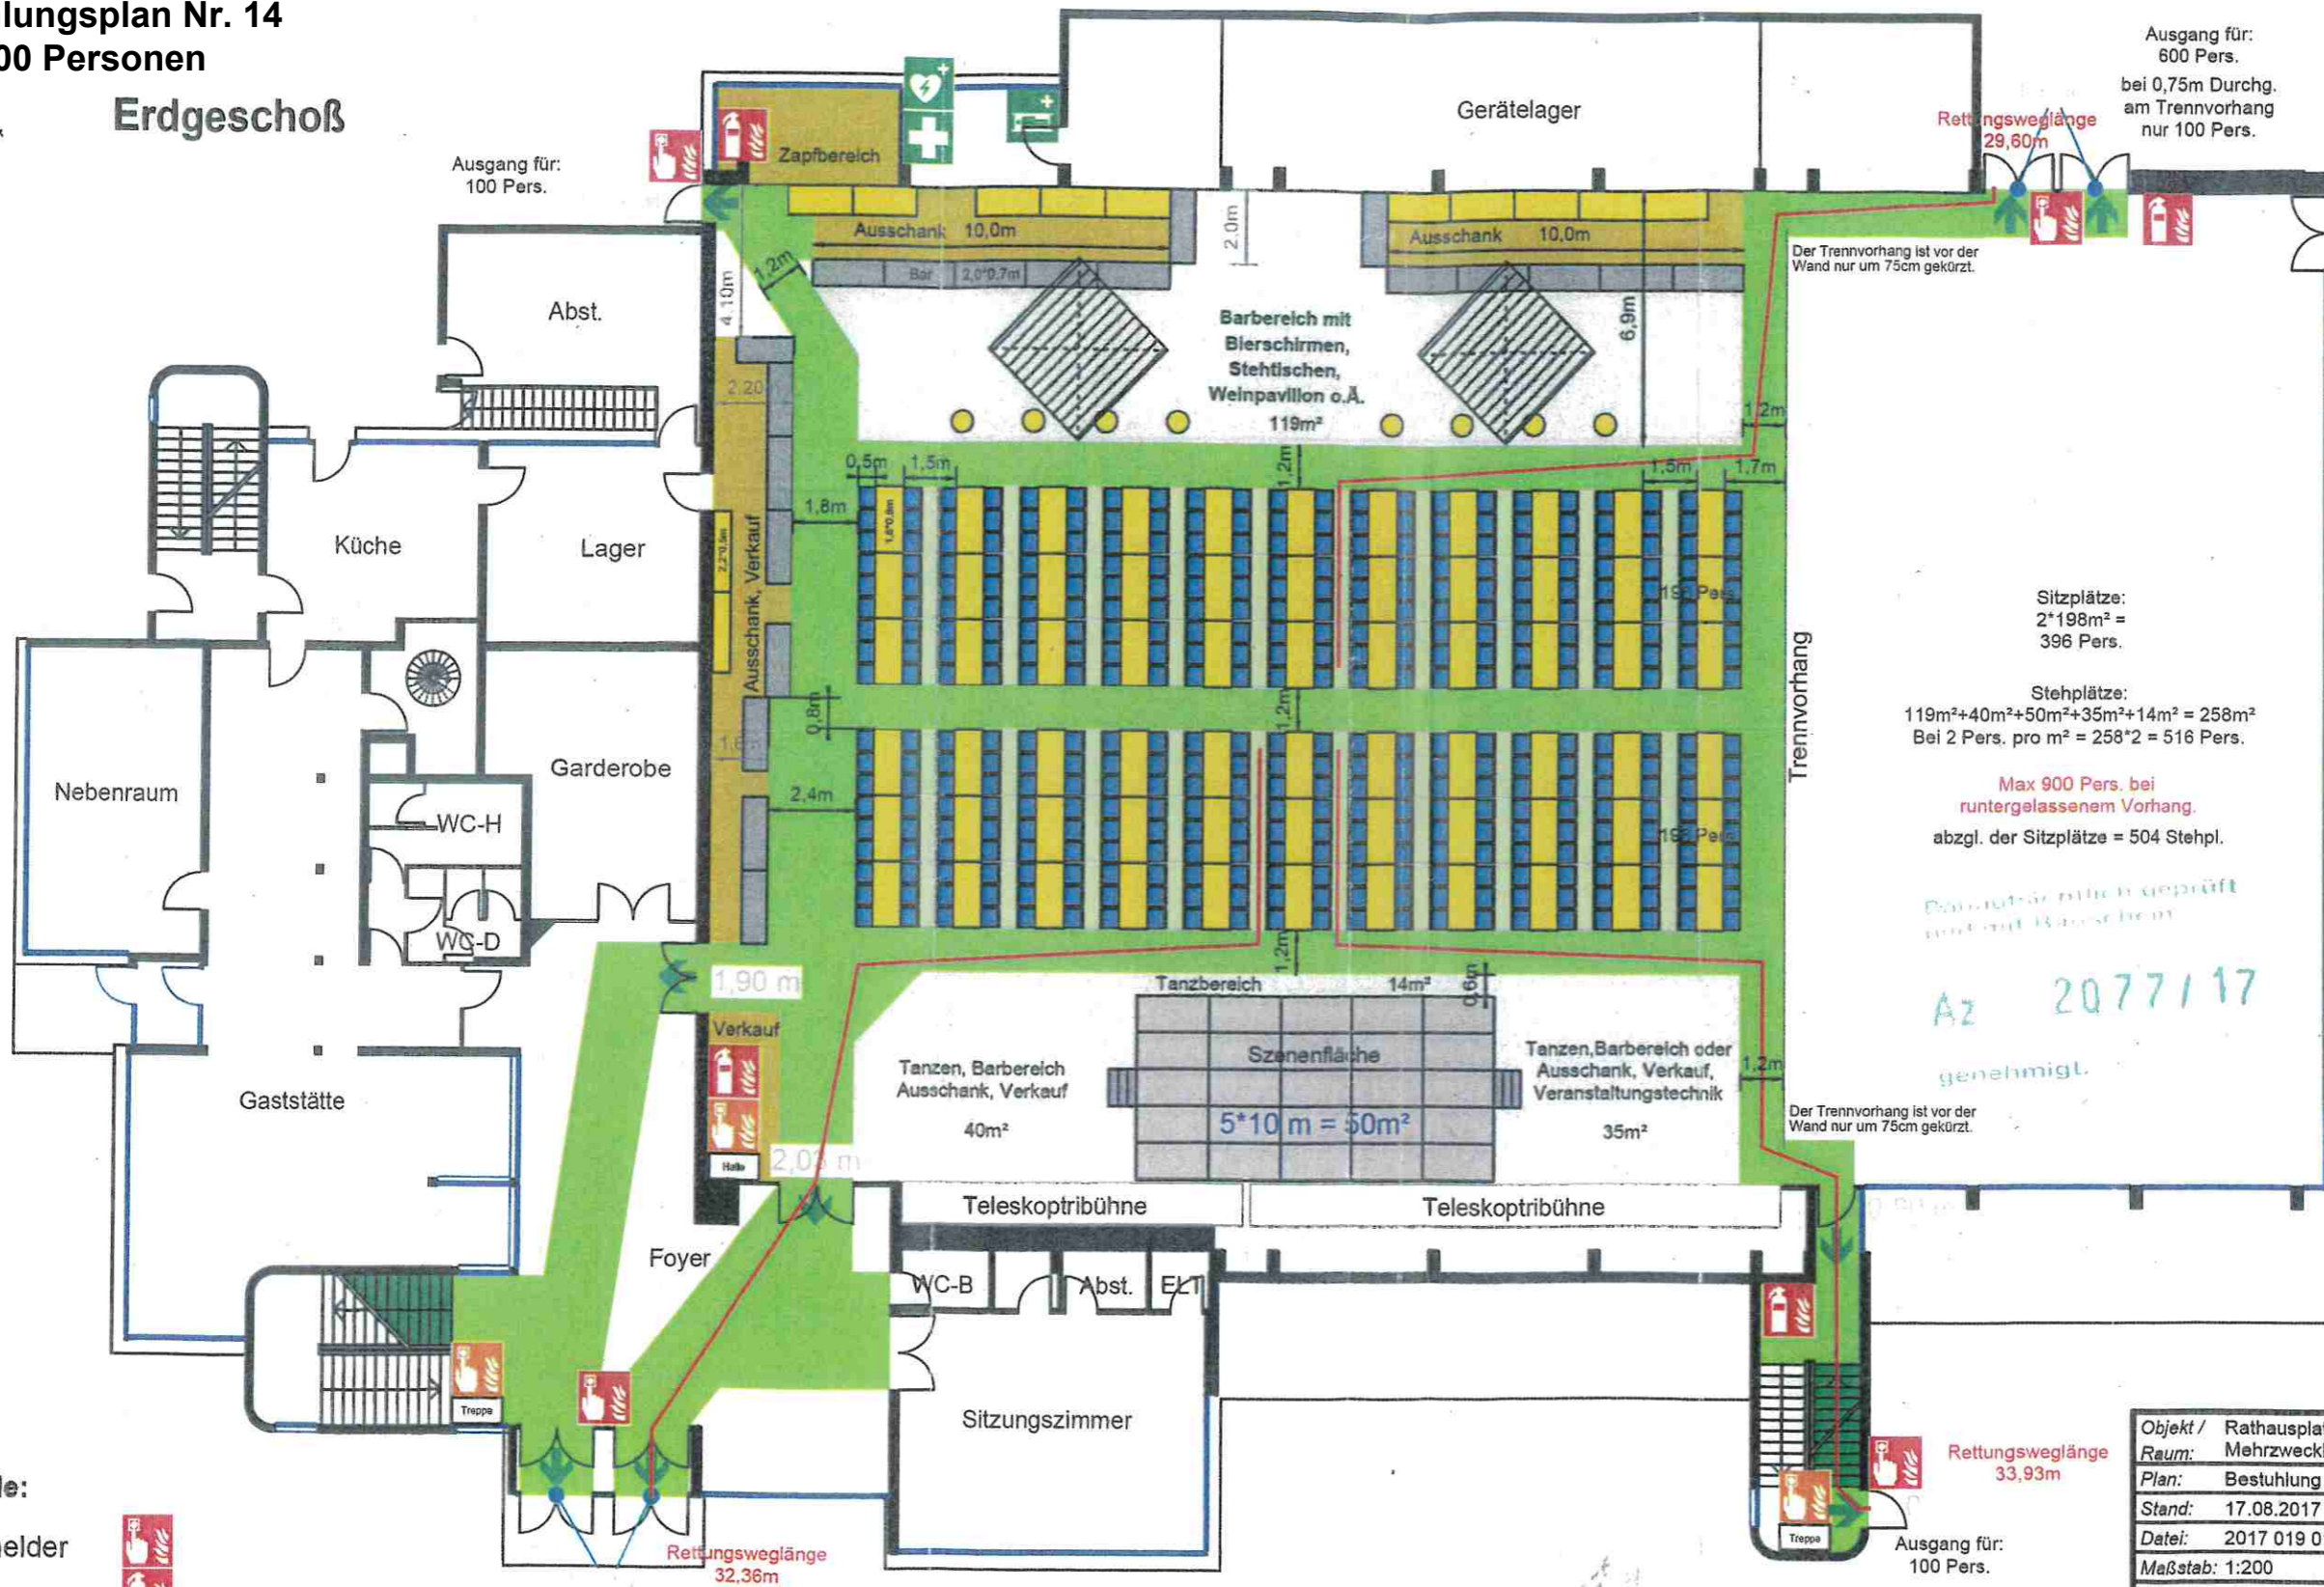

Ausgang für:
100 Pers.

Ausgang für:
600 Pers.
bei 0,75m Durchg.
am Trennvorhang
nur 100 Pers.

Der Trennvorhang ist vor der
Wand nur um 75cm gekürzt.

Sitzplätze:
2 * 198m² =
396 Pers.

Stehplätze:
119m² + 40m² + 50m² + 35m² + 14m² = 258m²
Bei 2 Pers. pro m² = 258 * 2 = 516 Pers.

Max 900 Pers. bei
runtergelassenem Vorhang.
abzgl. der Sitzplätze = 504 Stehpl.

Bar- und andere Flächen geprüft
gemäß BAUS 2017

Az 2077117

genehmigt.

Alle Dekoartikel in den
Barbereichen wie Schirme,
Zelte oder o.ä. müssen
mind. schwer entflammbar
nach der Brandschutzklasse
B1 sein. (DIN 4102-1 oder
EN 13501-1)

Info:
Viele Stoffe können unter anderem
auch durch eine Imprägnierlösung
nachträglich schwer entflammbar
gemacht werden.

- Legende:**
- Brandmelder
 - Feuerlöscher
 - Rauchabzug
 - Verbandskasten
 - AED
 - Krankentrage


Planungsmaß
Mindestmaß
Türbreite

Maximale Rettungsweglänge
im Hallenbereich bei einer
Deckenhöhe von 9,12m = 35m.
Weitester Weg: 33,93 m

**Bestuhlung mit 396 Sitzplätzen,
zusammen mit den Stehplätzen dür-
fen max. 900 Besucher anwesend sein.
Der notwendige Rollstuhlplatz kann
an jedem Tisch vorgesehen werden.**

Objekt /	Rathausplatz 2, 64846 Groß-Zimmern
Raum:	Mehrweckhalle, 2/3 des Hallenbereiches im Erdgeschoß
Plan:	Bestuhlung Nr.: N-Kerb 1
Stand:	17.08.2017
Datei:	2017_019_01.tcd
Maßstab:	1:200
Planersteller:	
Ingenieurbüro Neumann	
Waldstraße 34 64846 Groß-Zimmern Telefon: 06071/634670-0 E-Mail: info@ibneu.de	

Bestuhlungsplan Nr. 15 max. 600 Personen

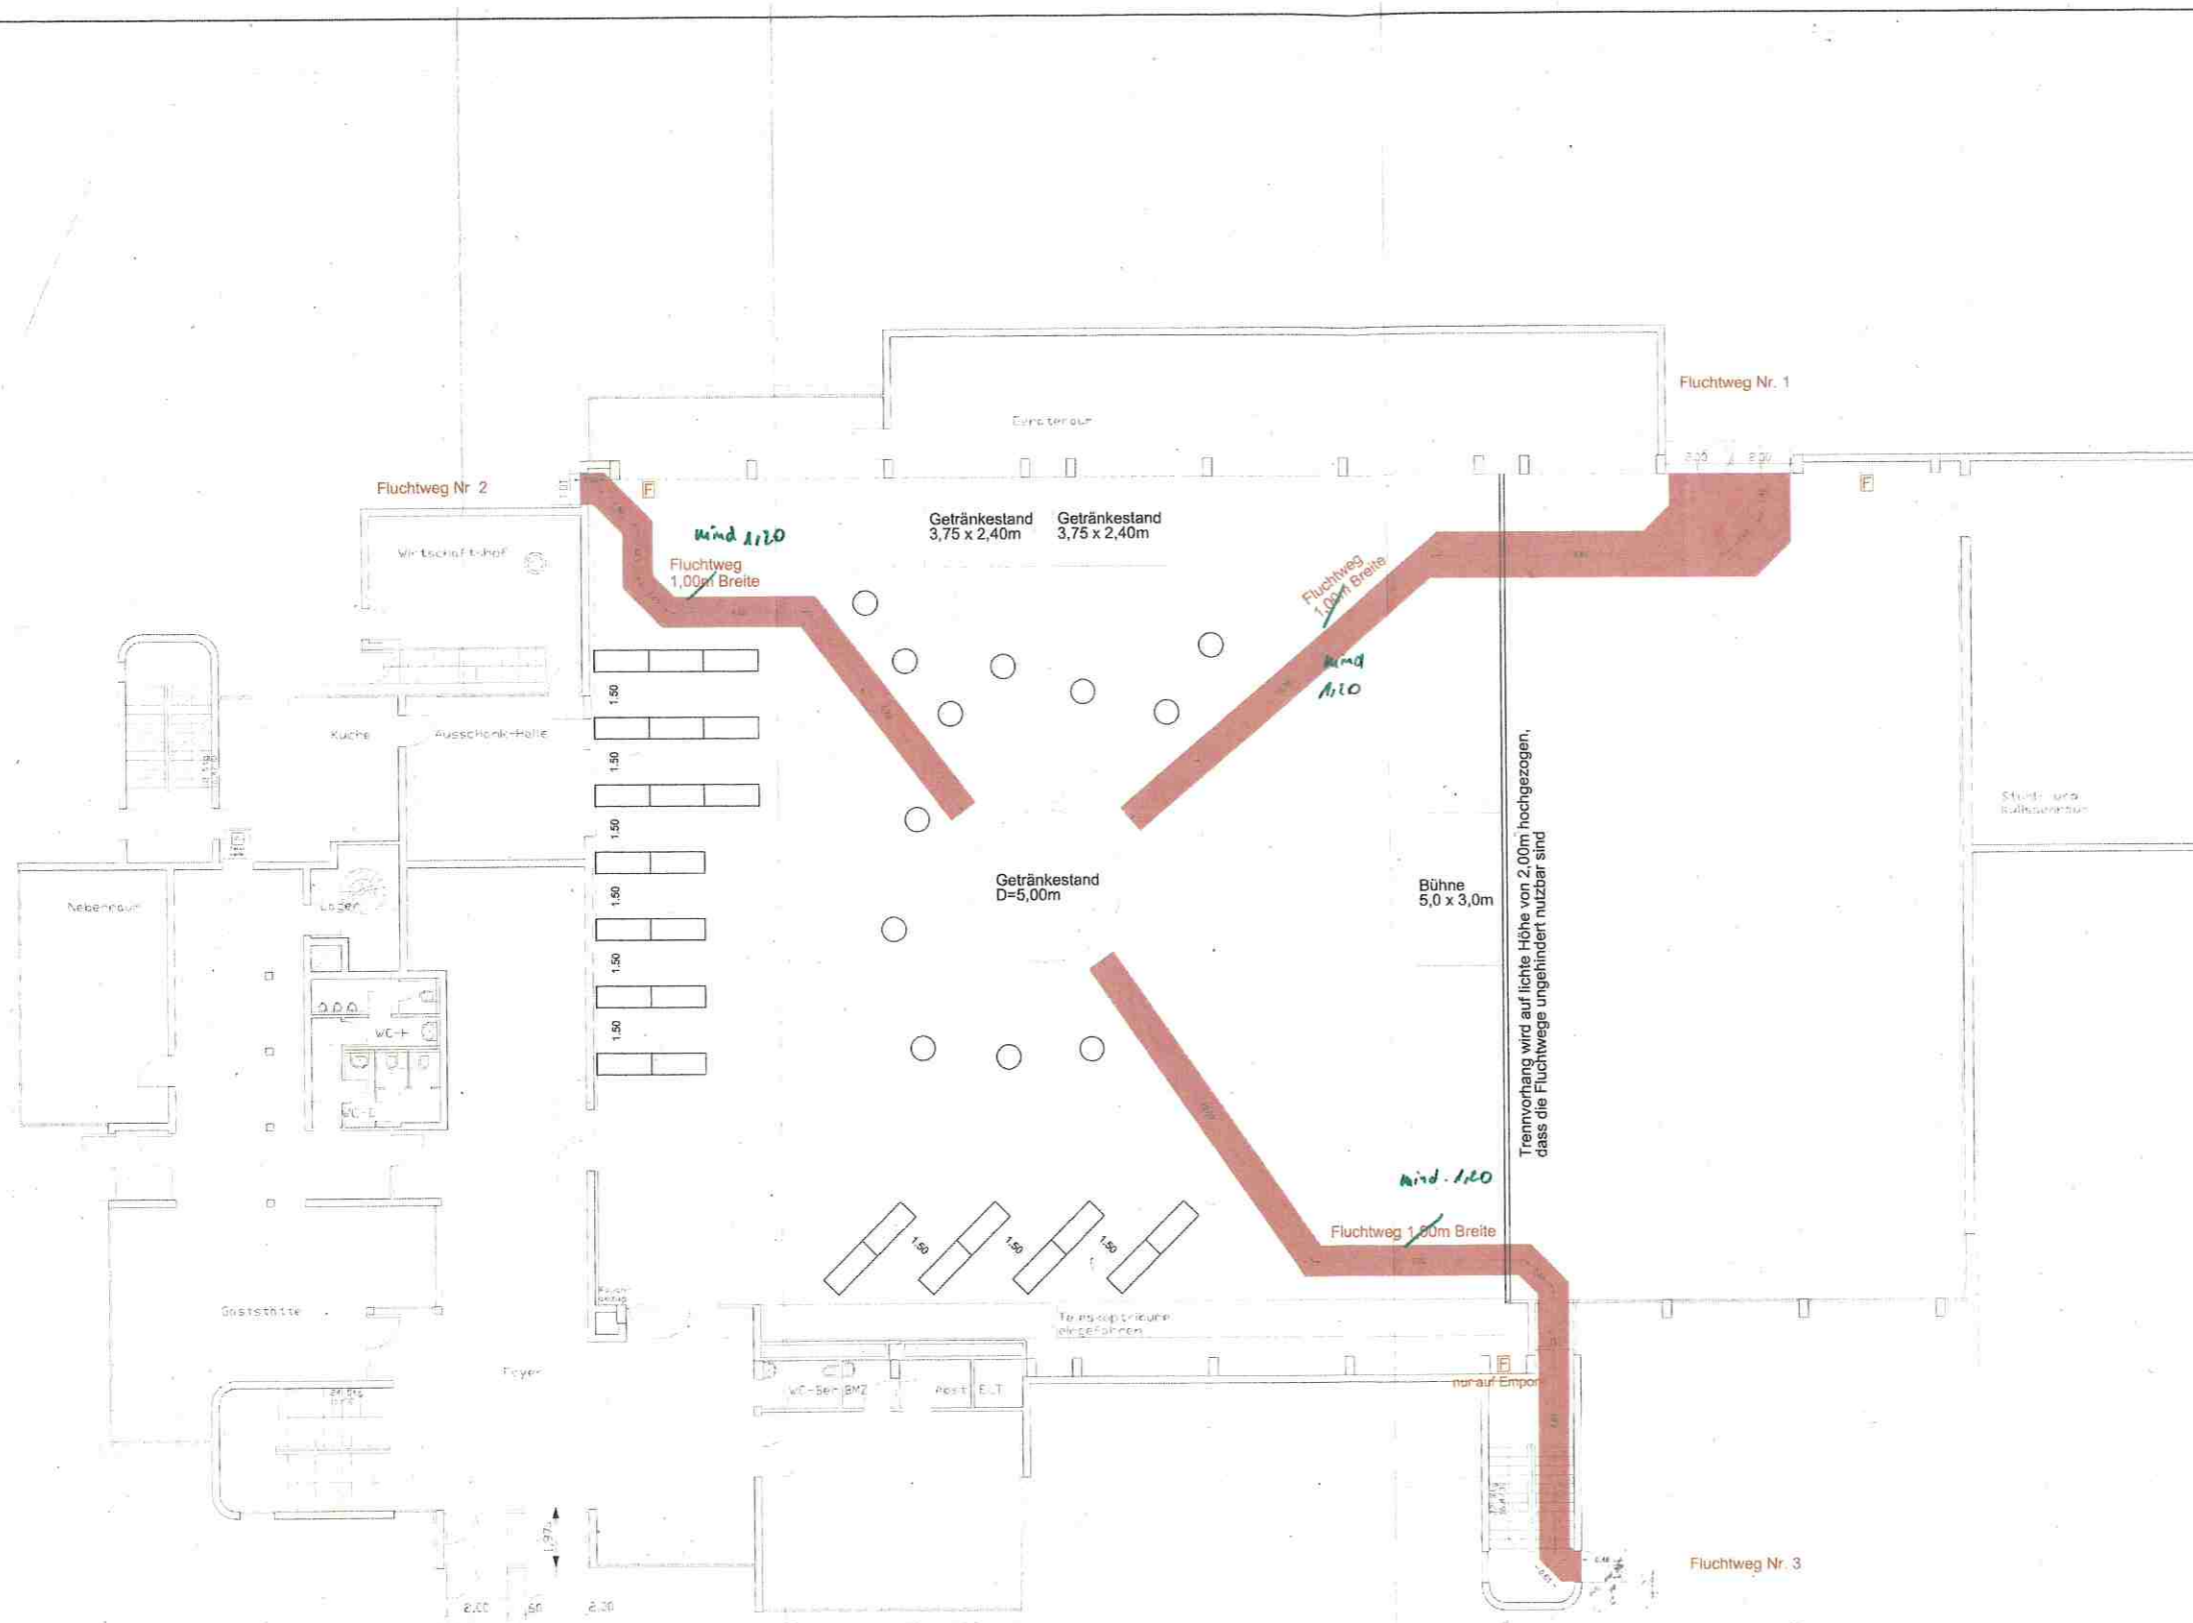

Fluchtwegs-Längen:

- Fluchtweg 1: 25,99m
(13,26m + 9,61m + 1,69m + 1,43m)
- Fluchtweg 2: 18,50m
(8,29m + 4,63m + 1,41m + 1,77m + 1,80m + 0,60m)
- Fluchtweg 3: 30,12m
(12,05m + 7,02m + 1,31m + 8,67m + 0,61m + 0,46m)

LEGENDE

- Fluchtweg
- Feuerlöscher
- Stehstisch Ø80cm
- Tisch 1,80m x 0,70m
- Getränkestand 3,75m x 2,40m
- Getränkestand Ø5,00m

Kerbverein Groß-Zimmern e.V.

Einrichtung Mehrzweckhalle für die Kerb-Veranstaltung


- Darstellung:
 - Standorte der Tische, Bühnen und sonstiger Einrichtungsgegenstände
 - Fluchtweg

Sitzplätze: 150
Stehplätze an Stehtischen: 72

Veranstaltung max. 600 Personen

Maßstab: 1:100
Datum: 21.03.2024

Sandra Köhler
ARCHITECTUR
Dietrich Köhler
Wolfsgrabenstraße 2 · 44369 Groß-Zimmern
0151 594 27422 · s.koehler@kerbverein.de

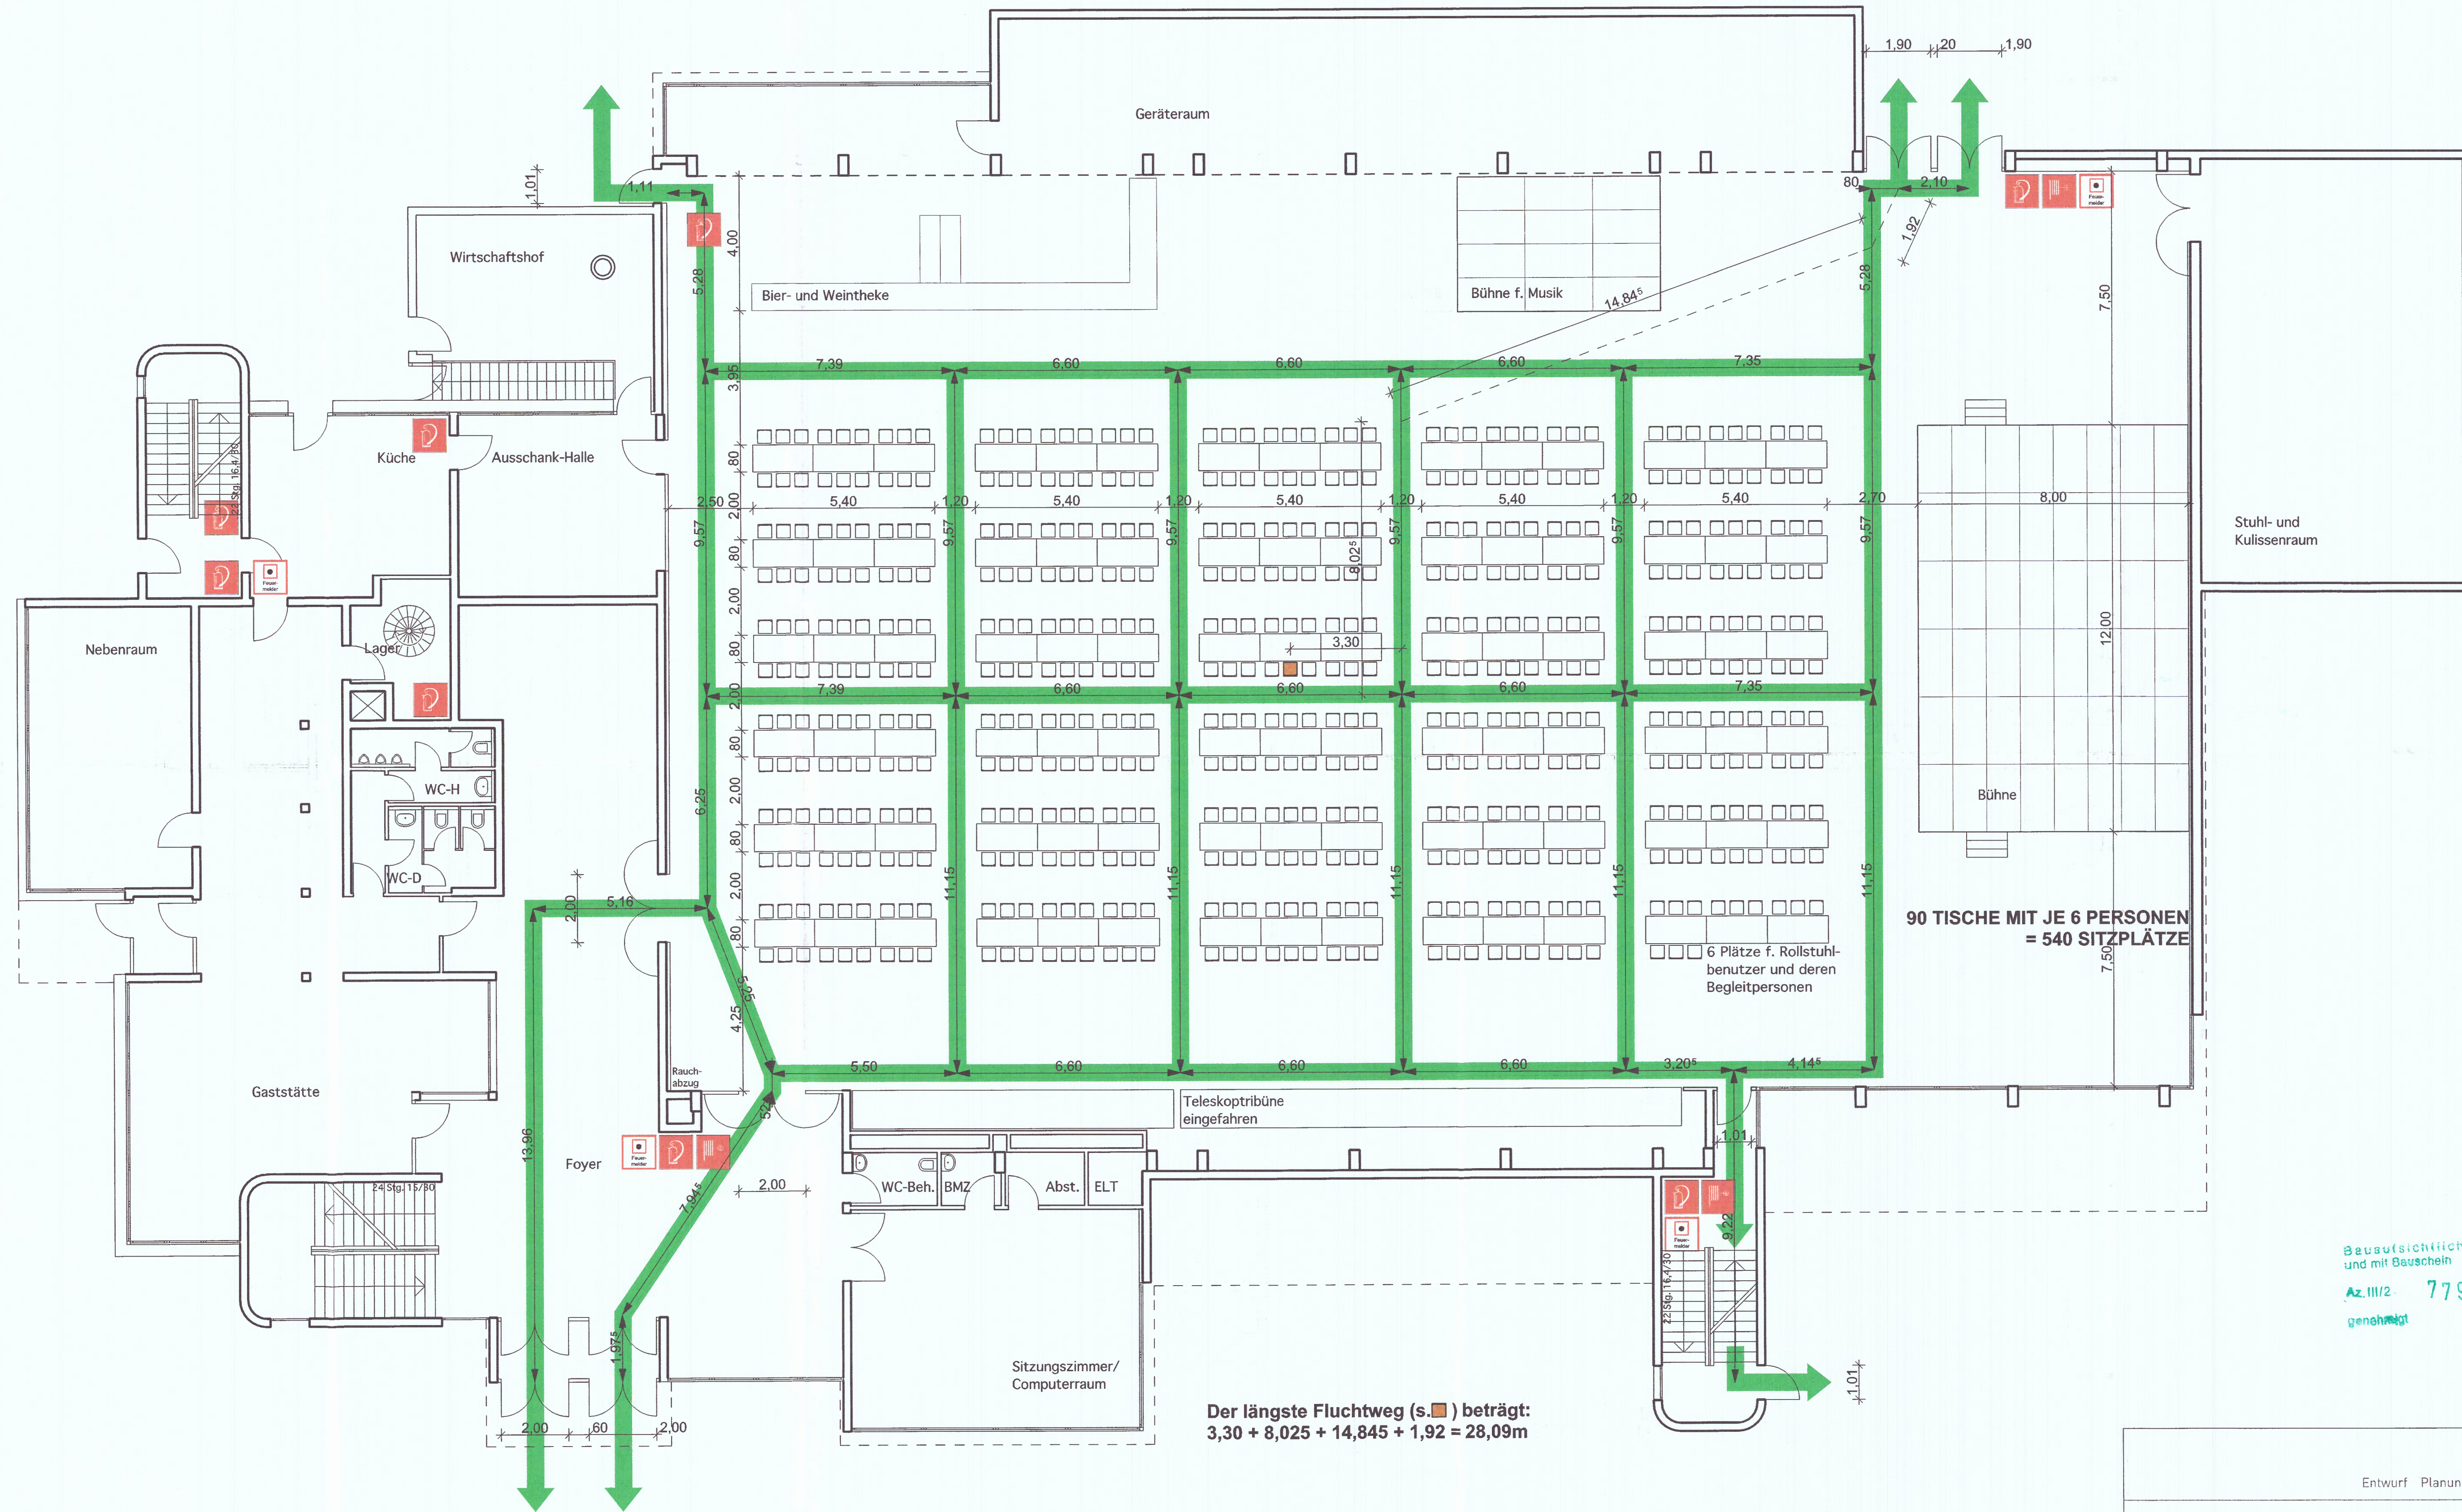

90 TISCHE MIT JE 6 PERSONEN
= 540 SITZPLÄTZE

Der längste Fluchtweg (s. ■) beträgt:
3,30 + 8,025 + 14,845 + 1,92 = 28,09m


Beaufsichtigt geprüft
und mit Bauschein
Az. III/2 779/05
genehmigt

KREISBAU- UND VERMESSUNGS-
BEHÖRDE
16. MAI 2005
AZ

Entwurf Planung Bauleitung			
Datum: 13.05.05	Index	Bearbeiter	
BAUHERR: Gemeinde Gross-Zimmern Rathausplatz 64846 Gross-Zimmern	BAUVORHABEN: Mehrzweckhalle Rathausplatz 2 64846 Gross-Zimmern	64846 Gross-Zimmern Kreuzstraße 24a Tel. 0 60 71 / 48 97 20 Fax 0 60 71 / 48 97 23 ob-architektur@t-online.de	
BAUMASSNAHME: Bestuhlung für Sängerknaben in der MZH Gross-Zimmern			
Projekt Nr. 0391	Maßstab: 1:100	Planinhalt: Grundriss EG	Plan Nr. B-01
Geschäftsleiter: Dipl.-Ing. Hans Hix Architekt Dipl.-Ing. Michael Daserer			Bankverbindung: Sparkasse Dieburg BLZ 50852651, Kto 39103080 Amtsgericht Darmstadt, HRB 33180

Bestuhlungsplan Nr. 17

2/3 der Halle, Bühne, 300 Sitzplätze

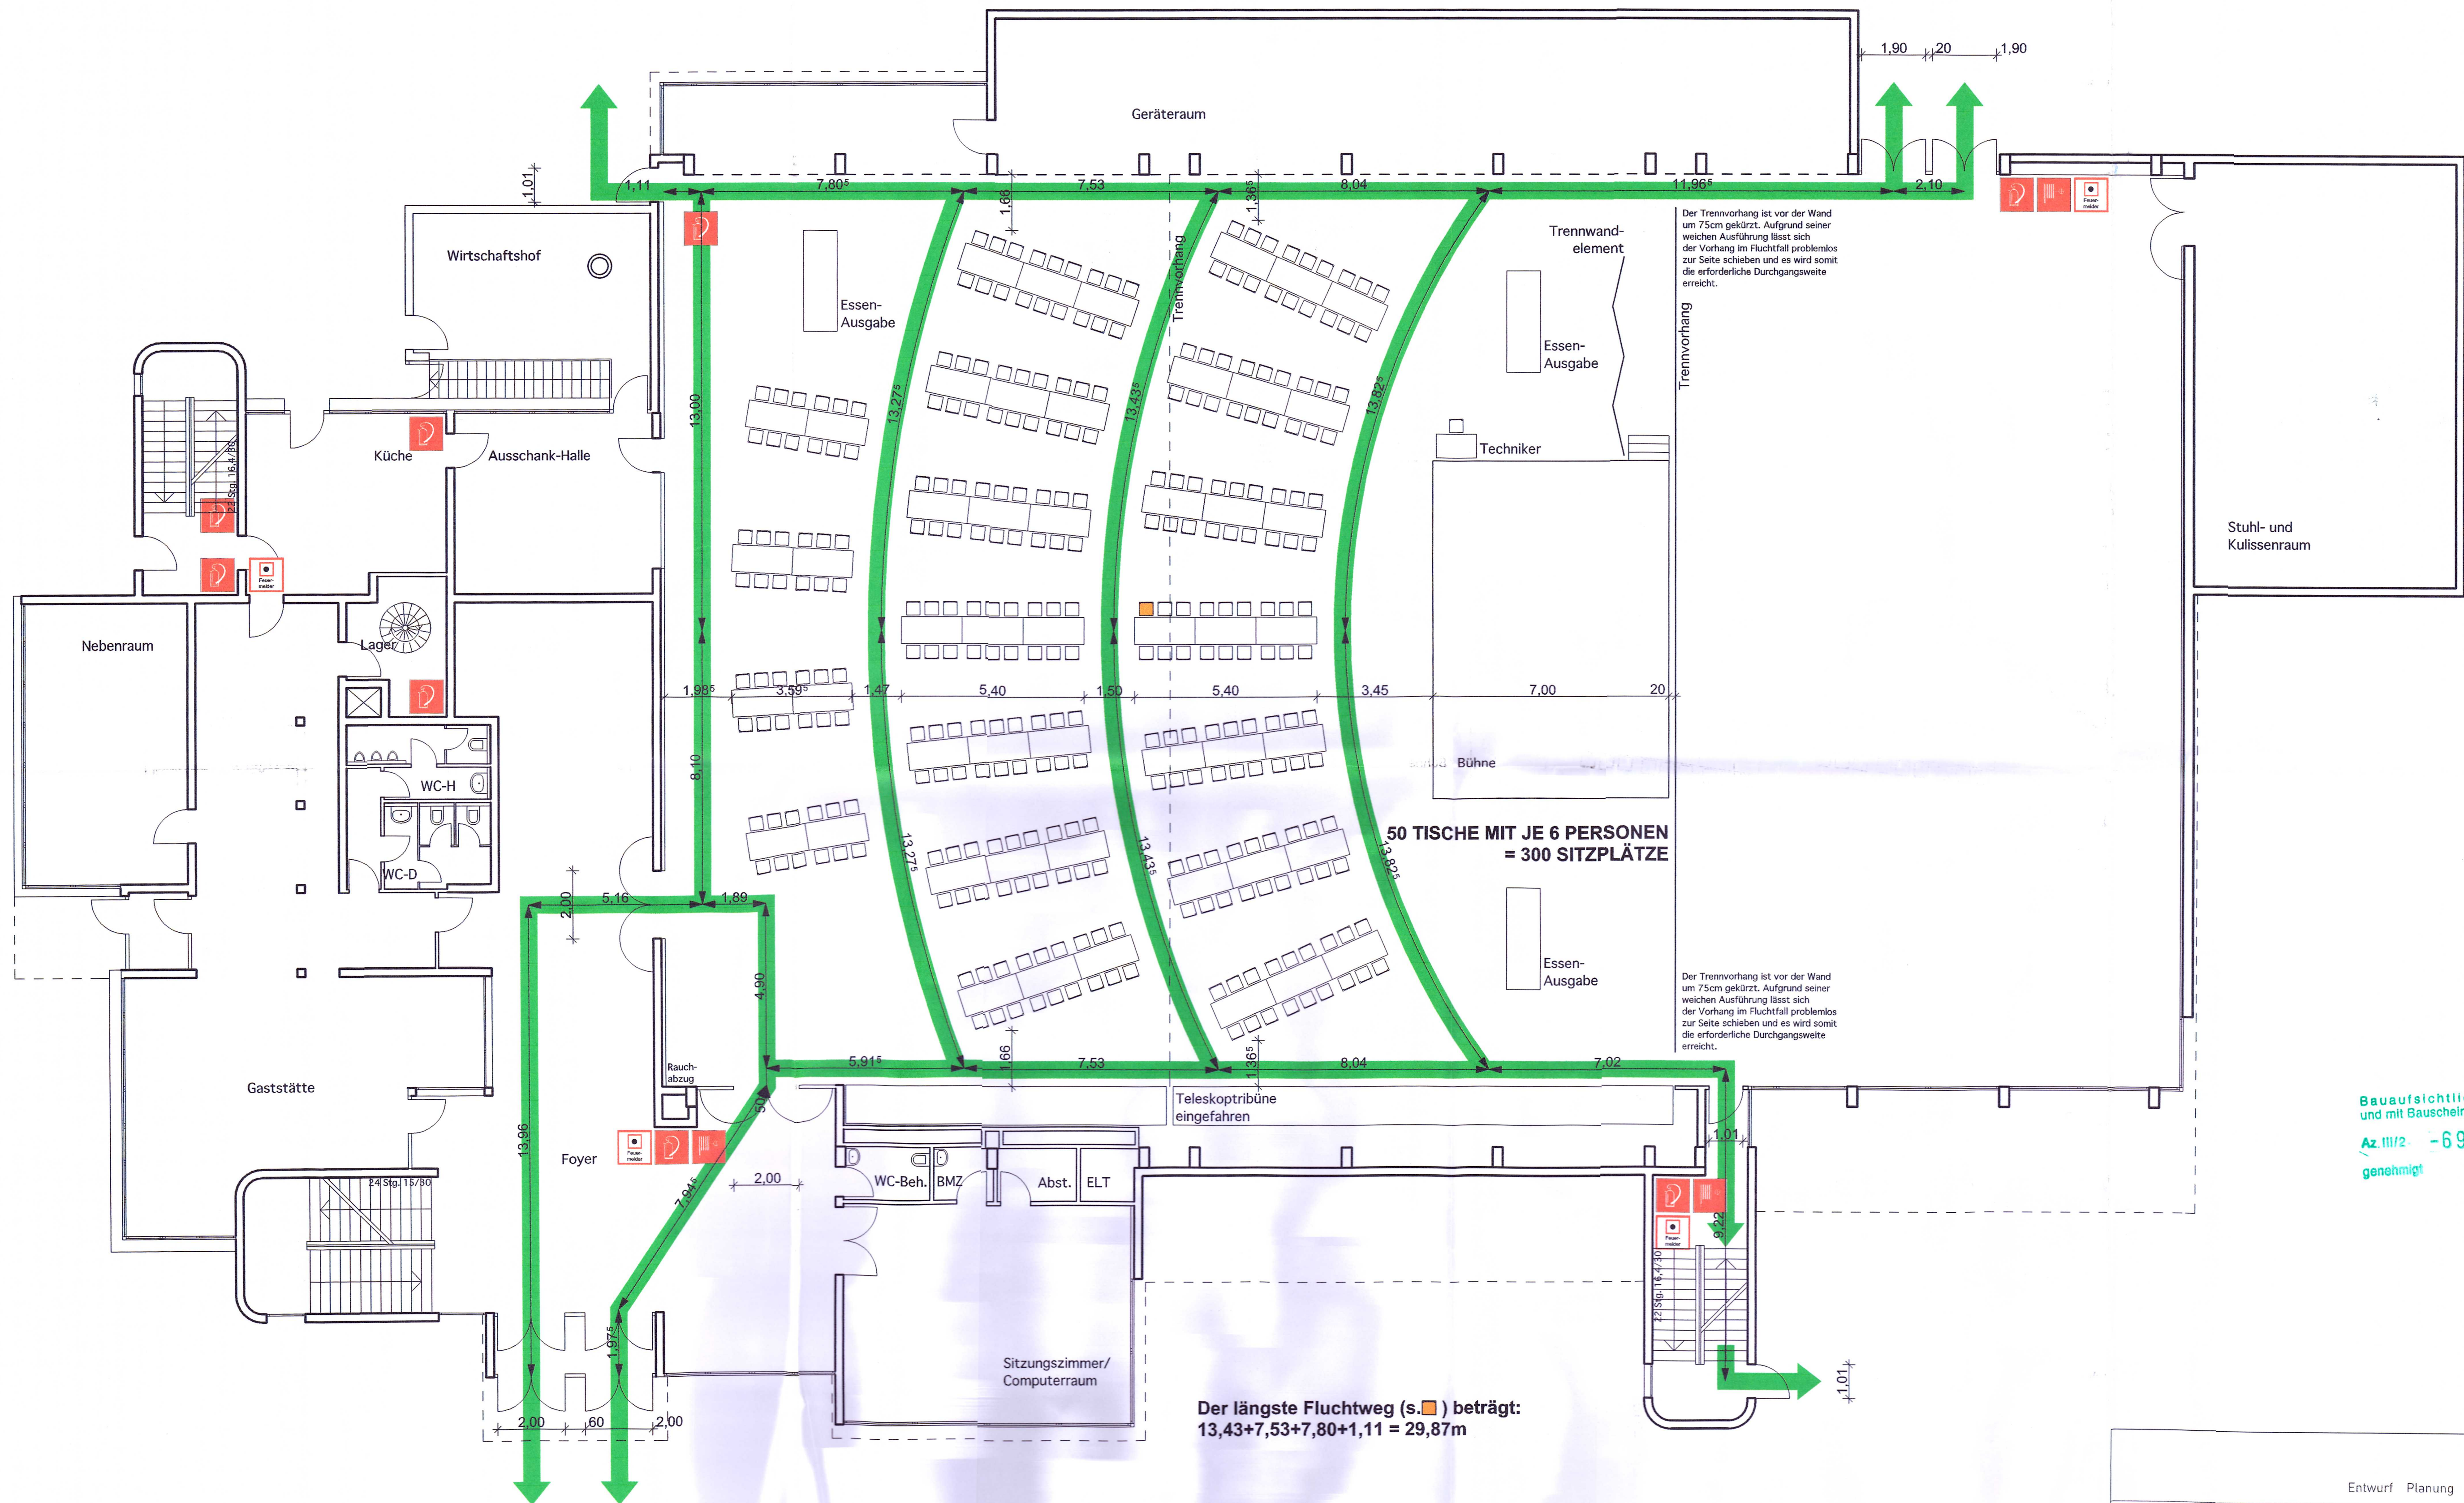


KREISBAUAMT DARMSTADT-DIEBURG
 Bauaufsicht
 23. JUNI 2004
 AZ

Bauaufsichtlich geprüft
 und mit Bauschein
 Az. III/2 - 692/04
 genehmigt

Entwurf Planung Bauleitung		OBJEKT GESTALTUNG Planungs GmbH	
Datum: 24.03.04	Index	Bearbeiter	
BAUHERR: Gemeinde Gross-Zimmern Rathausplatz 1 64846 Gross-Zimmern	BAUVORHABEN: Mehrzweckhalle Rathausplatz 1 64846 Gross-Zimmern	64846 Groß-Zimmern Kreuzstraße 24a Tel. 0 60 71 / 48 97 20 Fax 0 60 71 / 48 97 23 ob-architekt@t-online.de	
BAUMASSNAHME: Bestuhlung für Seniorennachmittag in der MZH Gross-Zimmern			
Projekt Nr. 0391	Maßstab: 1:100	Planinhalt: Grundriss EG	Plan Nr. B-01
Bankverbindung: Sparkasse Dieburg BLZ 50852551, Kto. 39103080		Geschäftsführer: Dipl.-Ing. Hans Hix Architekt Dipl.-Ing. Michael Daserer	
Amtsgericht Darmstadt, HRB 33180			

Bestuhlungsplan Nr. 18

ganze Halle, verschiedene Tische, Bühne, Bar



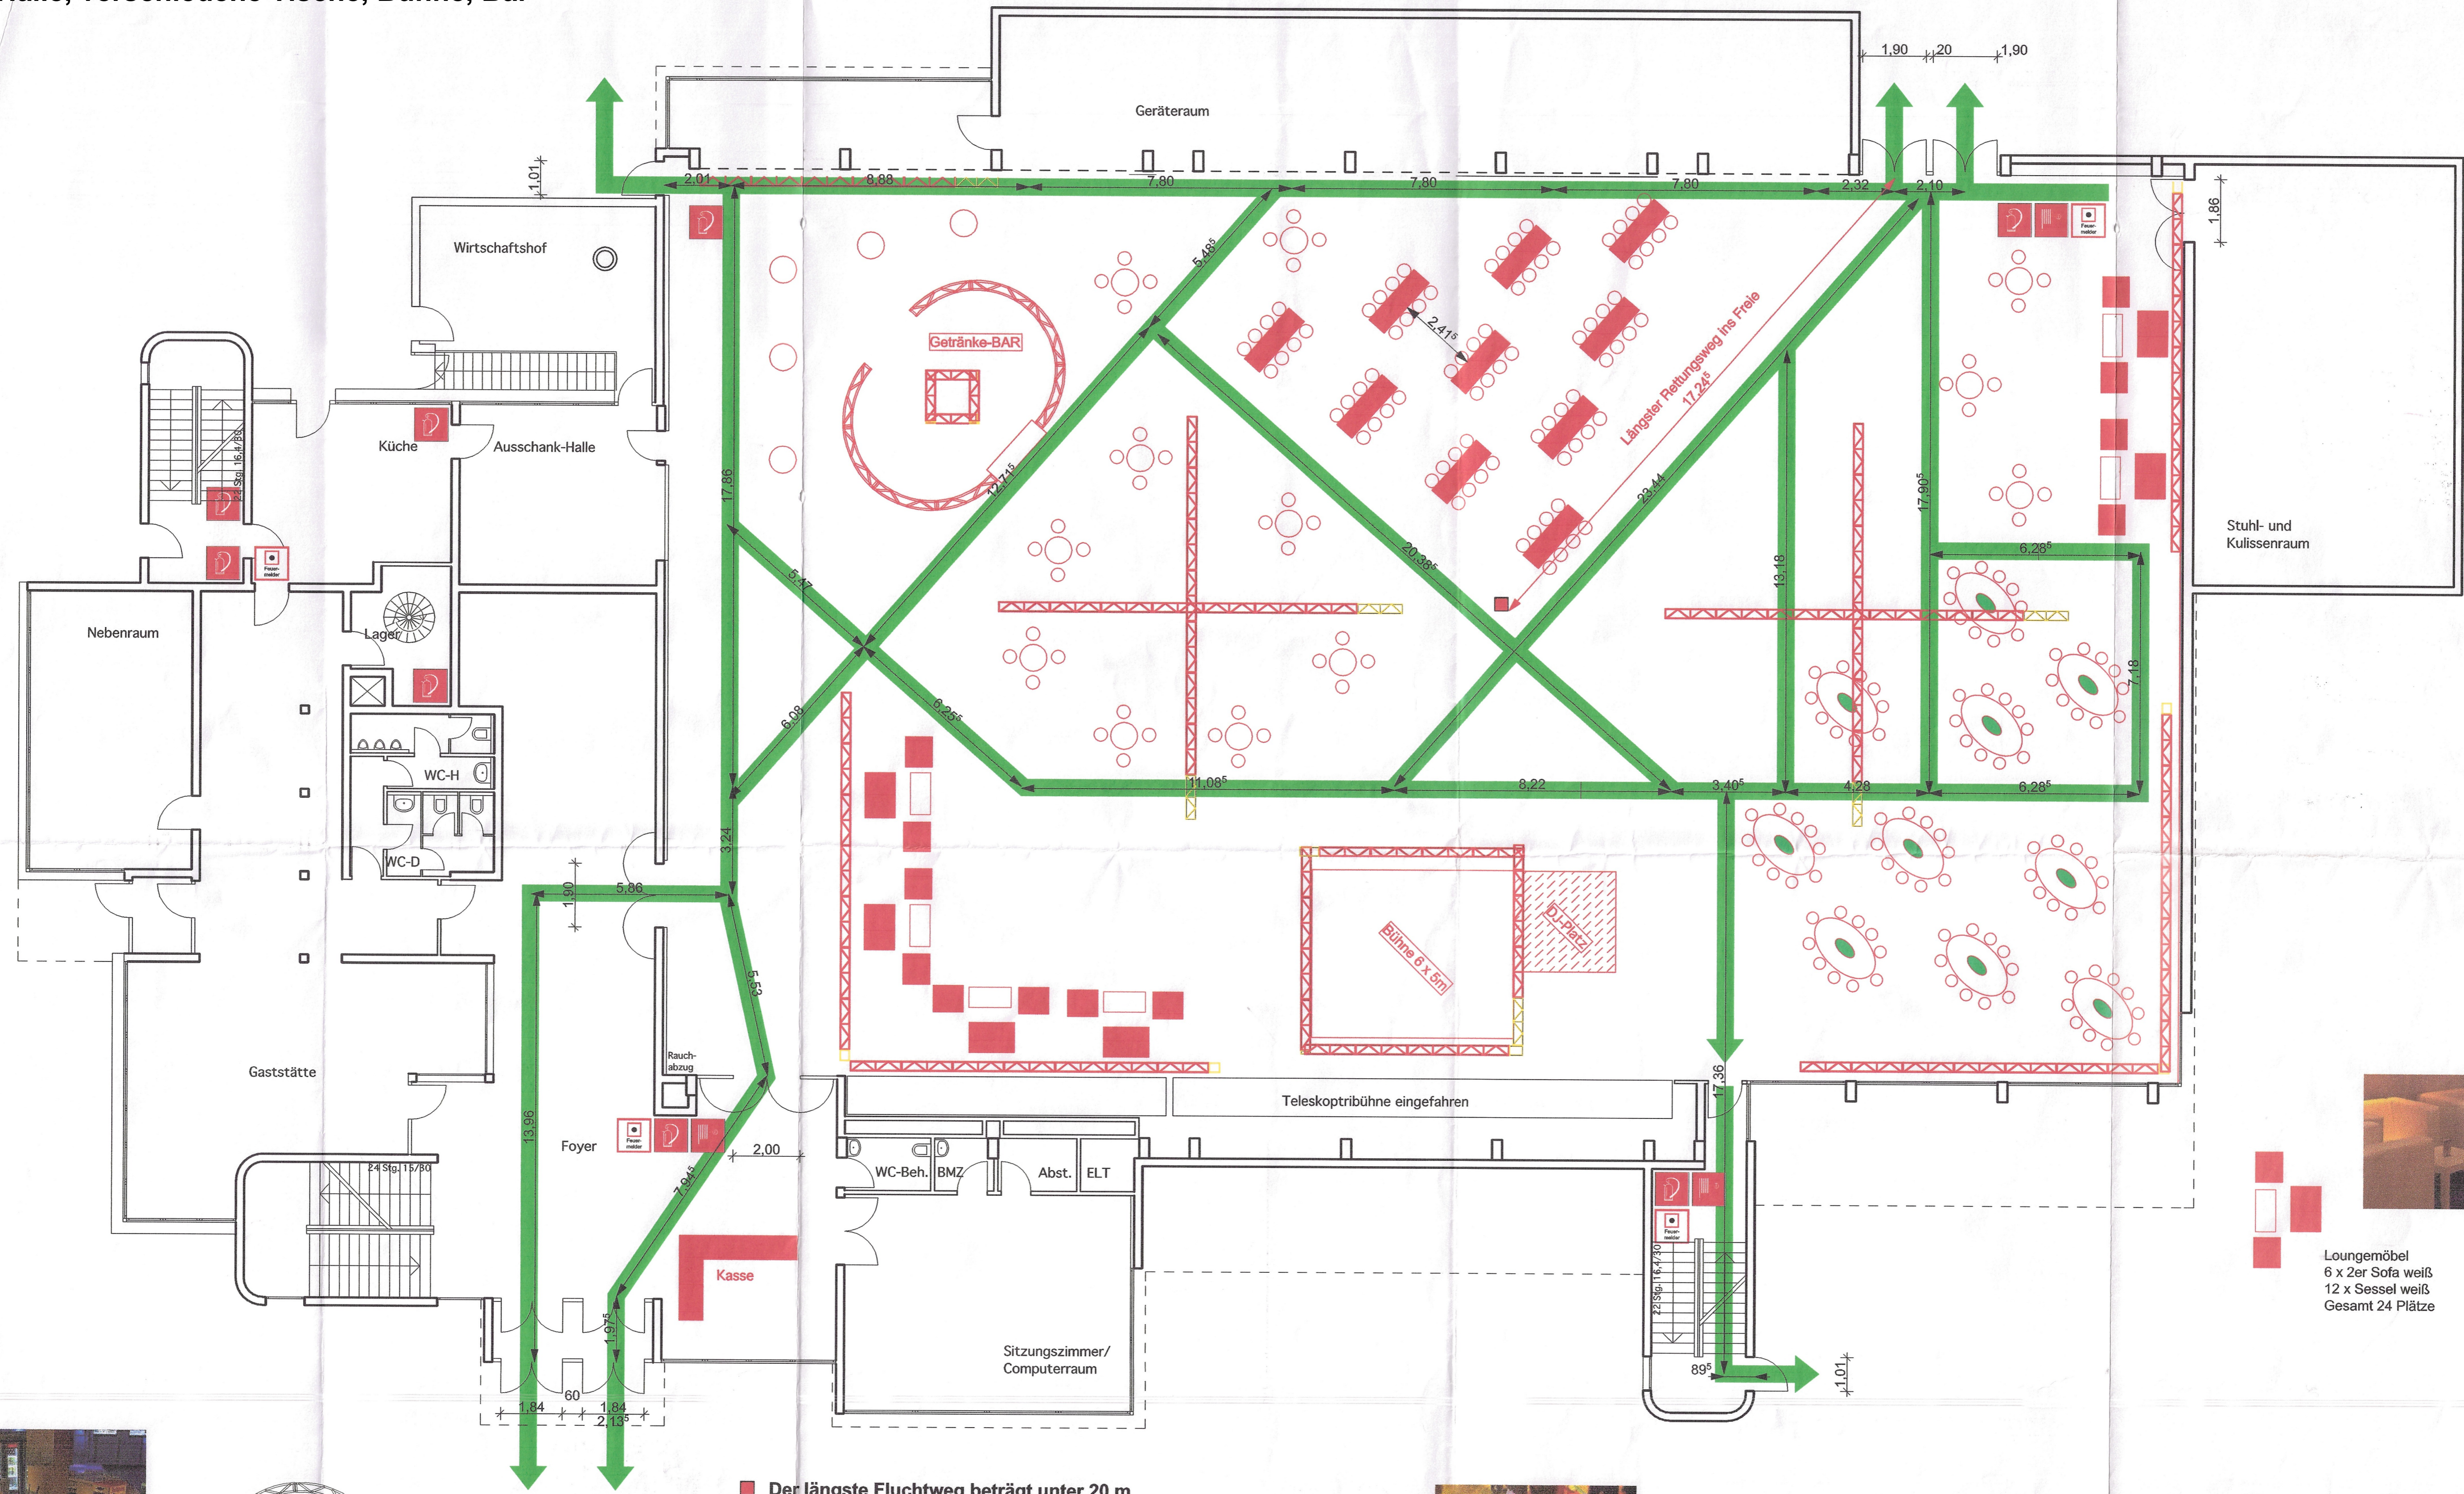


Der längste Fluchtweg beträgt unter 20 m

- Stehtisch
- Stehtisch mit 4 x Barhocker
Gesamt 12 Stück
48 Plätze

- Ellipsentisch
für 10 Pers
Gesamt 10 Stück
100 Plätze
- 10 x Lackentisch weiß
pro Tisch 8 x Barhocker
80 Plätze


Loungemöbel
6 x 2er Sofa weiß
12 x Sessel weiß
Gesamt 24 Plätze

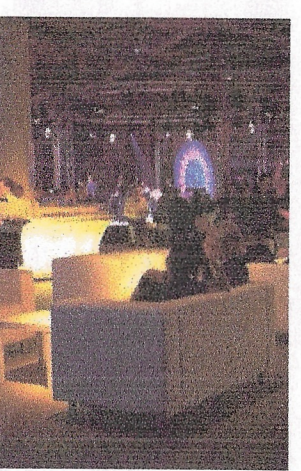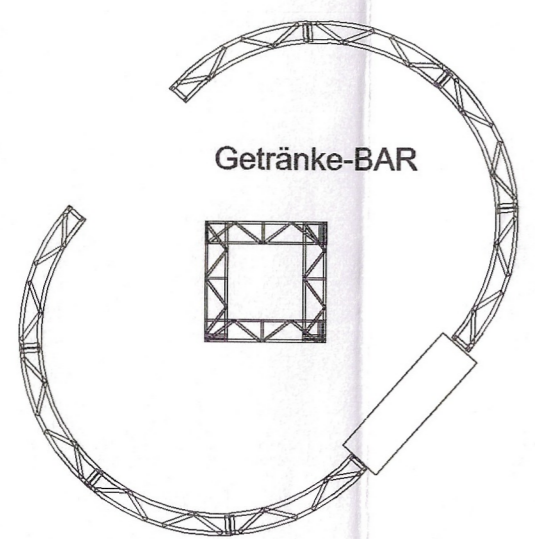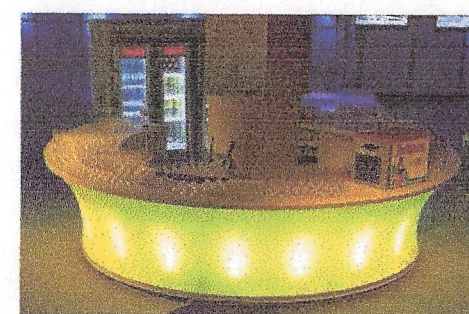

baufachlich geprüft
und mit Baueinstelln
Az 2375/09
gebilligt.

Entwurf Planung Bauleitung			
OBJEKT GESTALTUNG Planungs GmbH			
Datum: 02.12.09	Index	Bearbeiter	
BAUHERR: Gemeinde Gross-Zimmern Mehrzweckhalle Rathausplatz 2 64846 Gross-Zimmern	BAUVORHABEN: Mehrzweckhalle Rathausplatz 2 64846 Gross-Zimmern		
BAUMASSNAHME: Bestuhlung für Sylvesterveranstaltung in der MZH Gross-Zimmern			
Projekt Nr. 0391	Maßstab: 1:100	Planinhalt: Grundriss EG	Plan Nr. B-01
64846 Groß-Zimmern Kreuzstraße 24a Tel. 0 60 71 / 48 97 20 Fax 0 60 71 / 48 97 23 ob-architekt@gt-online.de Geschäftsführer: Dipl.-Ing. Hans Hix Architekt Dipl.-Ing. Michael Dascher Bankverbindung: Sparkasse Dieburg BIZ 52082651, Kto. 36101000 Amtsgericht Darmstadt, HRB 33180			

Bestuhlungsplan 19
ganze Halle, Tische, Bühne, Bar

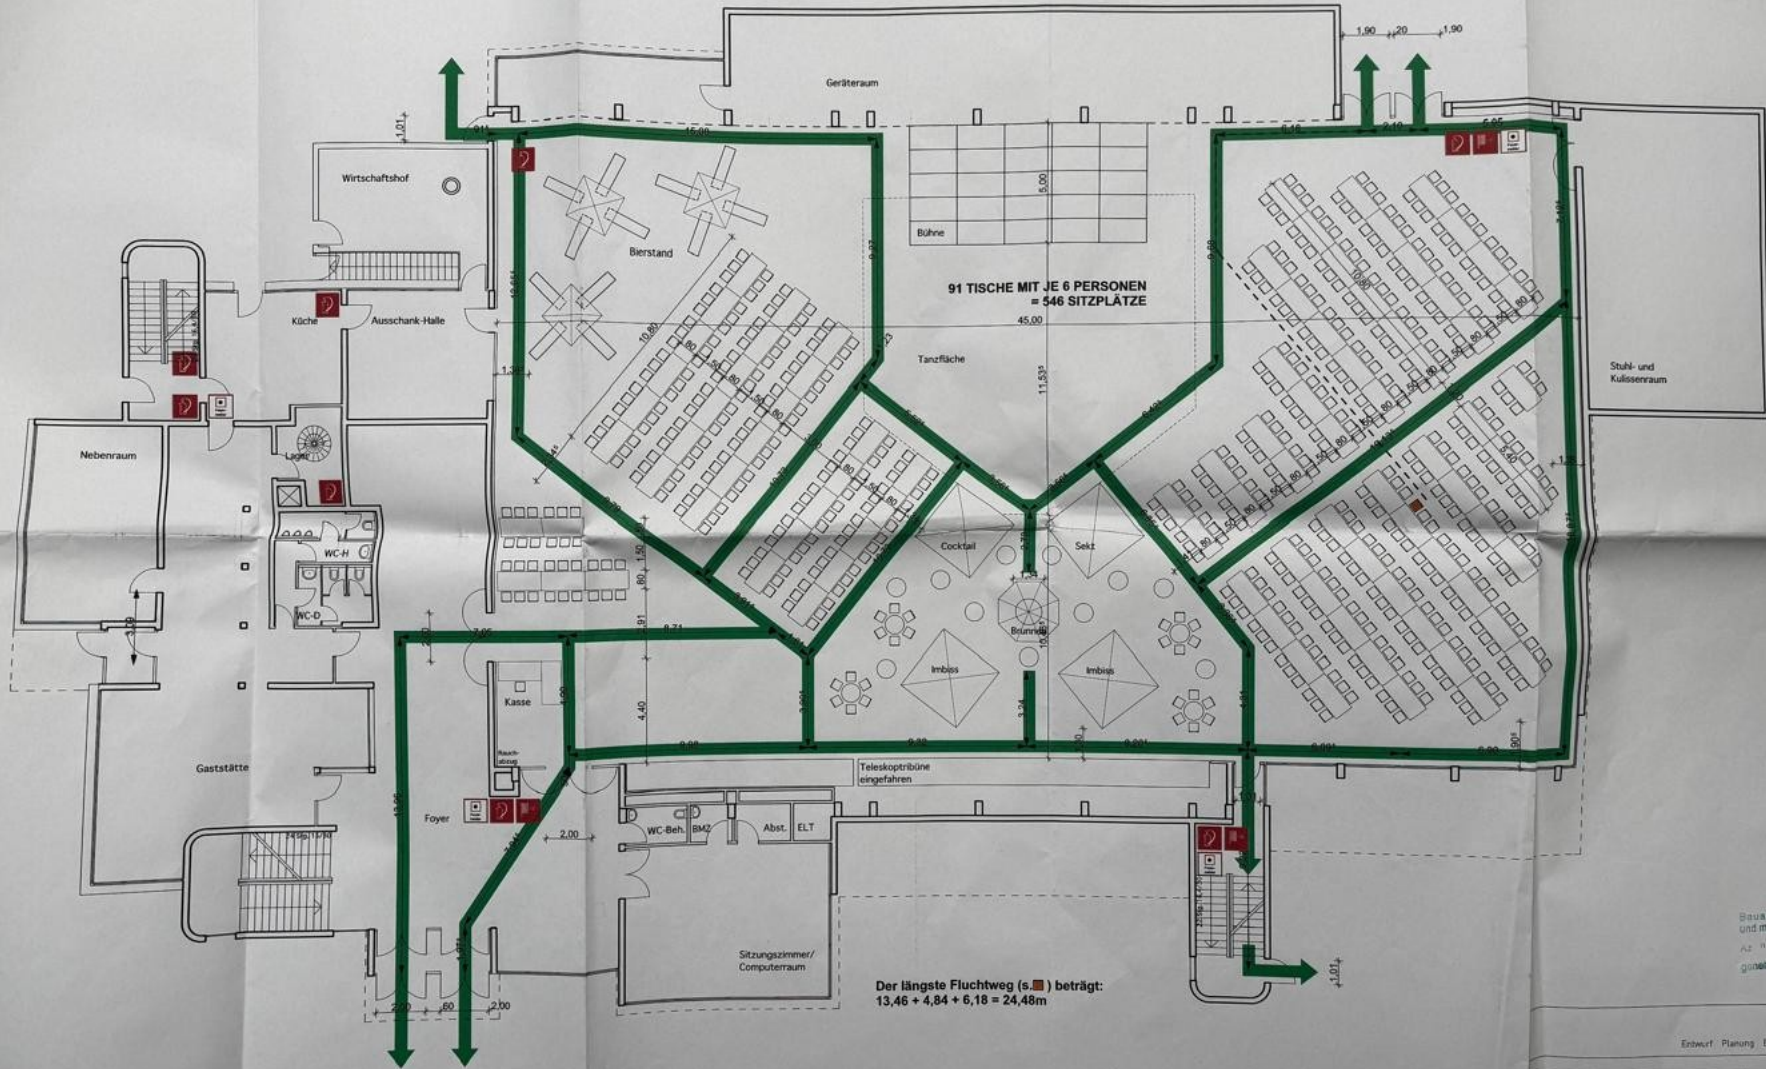

KREISBAUAMT DARMSTADT-DEIBURG
 Bauaufsicht
 2. & SEP. 2004
 M.E.


Bauaufsichtlich geprüft
 und mit Baugeschein
 Az. WZ-1947/04
 genehmigt.

Entwurf Planung Bauleitung

OBJEKT GESTALTUNG
 Planungs GmbH

Projekt-Nr. 0201	Maßstab: 1:100	Planstatus: Grundriss 03	Plan-Nr. B-02
Auftraggeber: Technische Universität Darmstadt Fachbereich 08 Institut für Bauphysik		Auftraggeber: Technische Universität Darmstadt Fachbereich 08 Institut für Bauphysik	
Auftraggeber: Technische Universität Darmstadt Fachbereich 08 Institut für Bauphysik		Auftraggeber: Technische Universität Darmstadt Fachbereich 08 Institut für Bauphysik	

Bestuhlungsplan Nr. 20 Kinderkleiderbasar

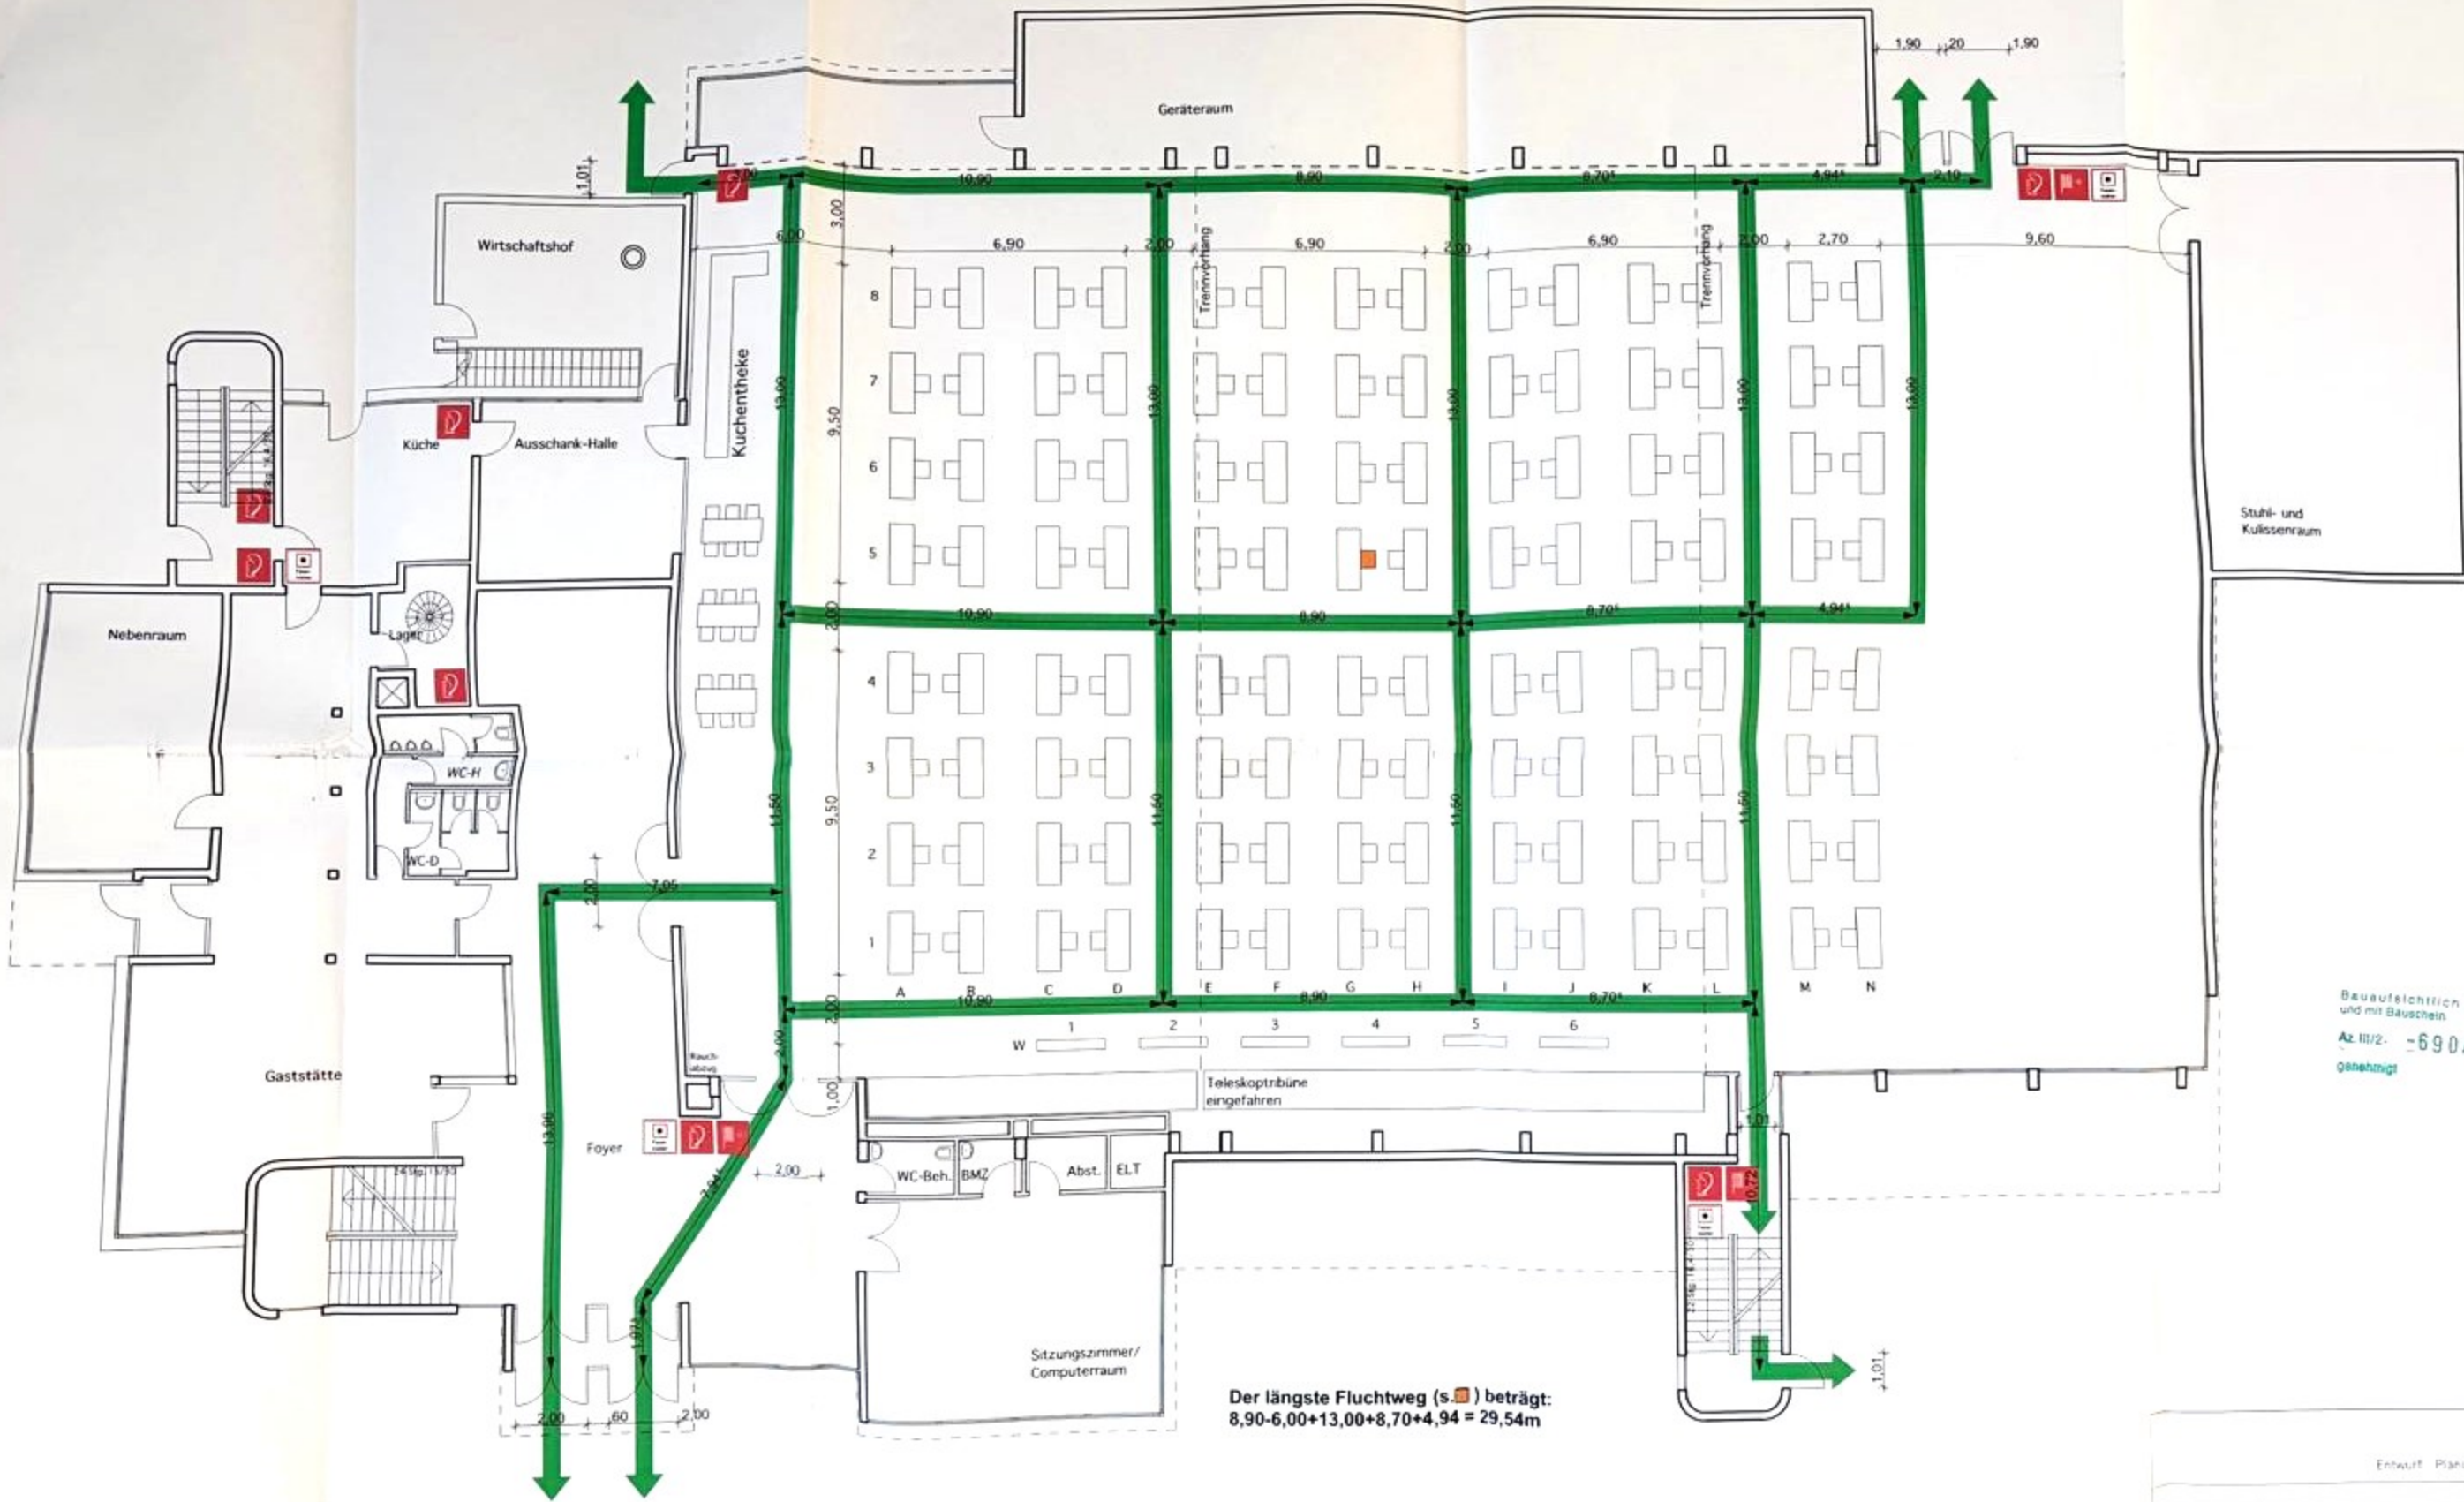


Der längste Fluchtweg (s. ■) beträgt:
 $8,90+6,00+13,00+8,70+4,94 = 29,54\text{m}$

Beauftragt durch:
KREISVEREIN DARMSTADT-DIEBURG
 Bauamt
 28. Juni 2004
 AZ
 Beaufsichtigt geprüft
 und mit Baubeschein
 Az. III/2. - 690/04
 genehmigt

Landkreis Darmstadt-Dieburg
 Kreis- und Katastrophenschutz, Rettungsamt
 Am Altkirchhof 1
 64807 Dieburg
 Brandschutztechnisch geprüft
 AZ: L/6 - 144.030
 Dieburg 05.08.2004
 A. H.

Entwurf Planung Bauleitung		OBJEKT GESTALTUNG Planungs GmbH	
Datum: 24.03.04	Index	Bauwerke	
BAUWERKE Gesamtda-Größe-Zimmern Lagerplatz 60000 Größe-Zimmern	BAUVERHÄLTNISSE Mehrzweckhalle Raubaussatz 1 60000 Größe-Zimmern	Lage: Groß-Zimmern Entwurf: 2.14 Tel: 06071 483720 Fax: 06071 483133 www.planungs.de	
BAUMASSNAHME Gestaltung für Kinder-Kleider-Basar in der MZH Groß-Zimmern			
PROJEKT Nr. 0301	Maßstab 1:100	Planinhalt Grundriss EG	Plan Nr. B-01
Bauherr Landkreis Darmstadt-Dieburg		Bauherr Landkreis Darmstadt-Dieburg	

Bestuhlungsplan Nr. 21 Pfarrfastnacht - alt

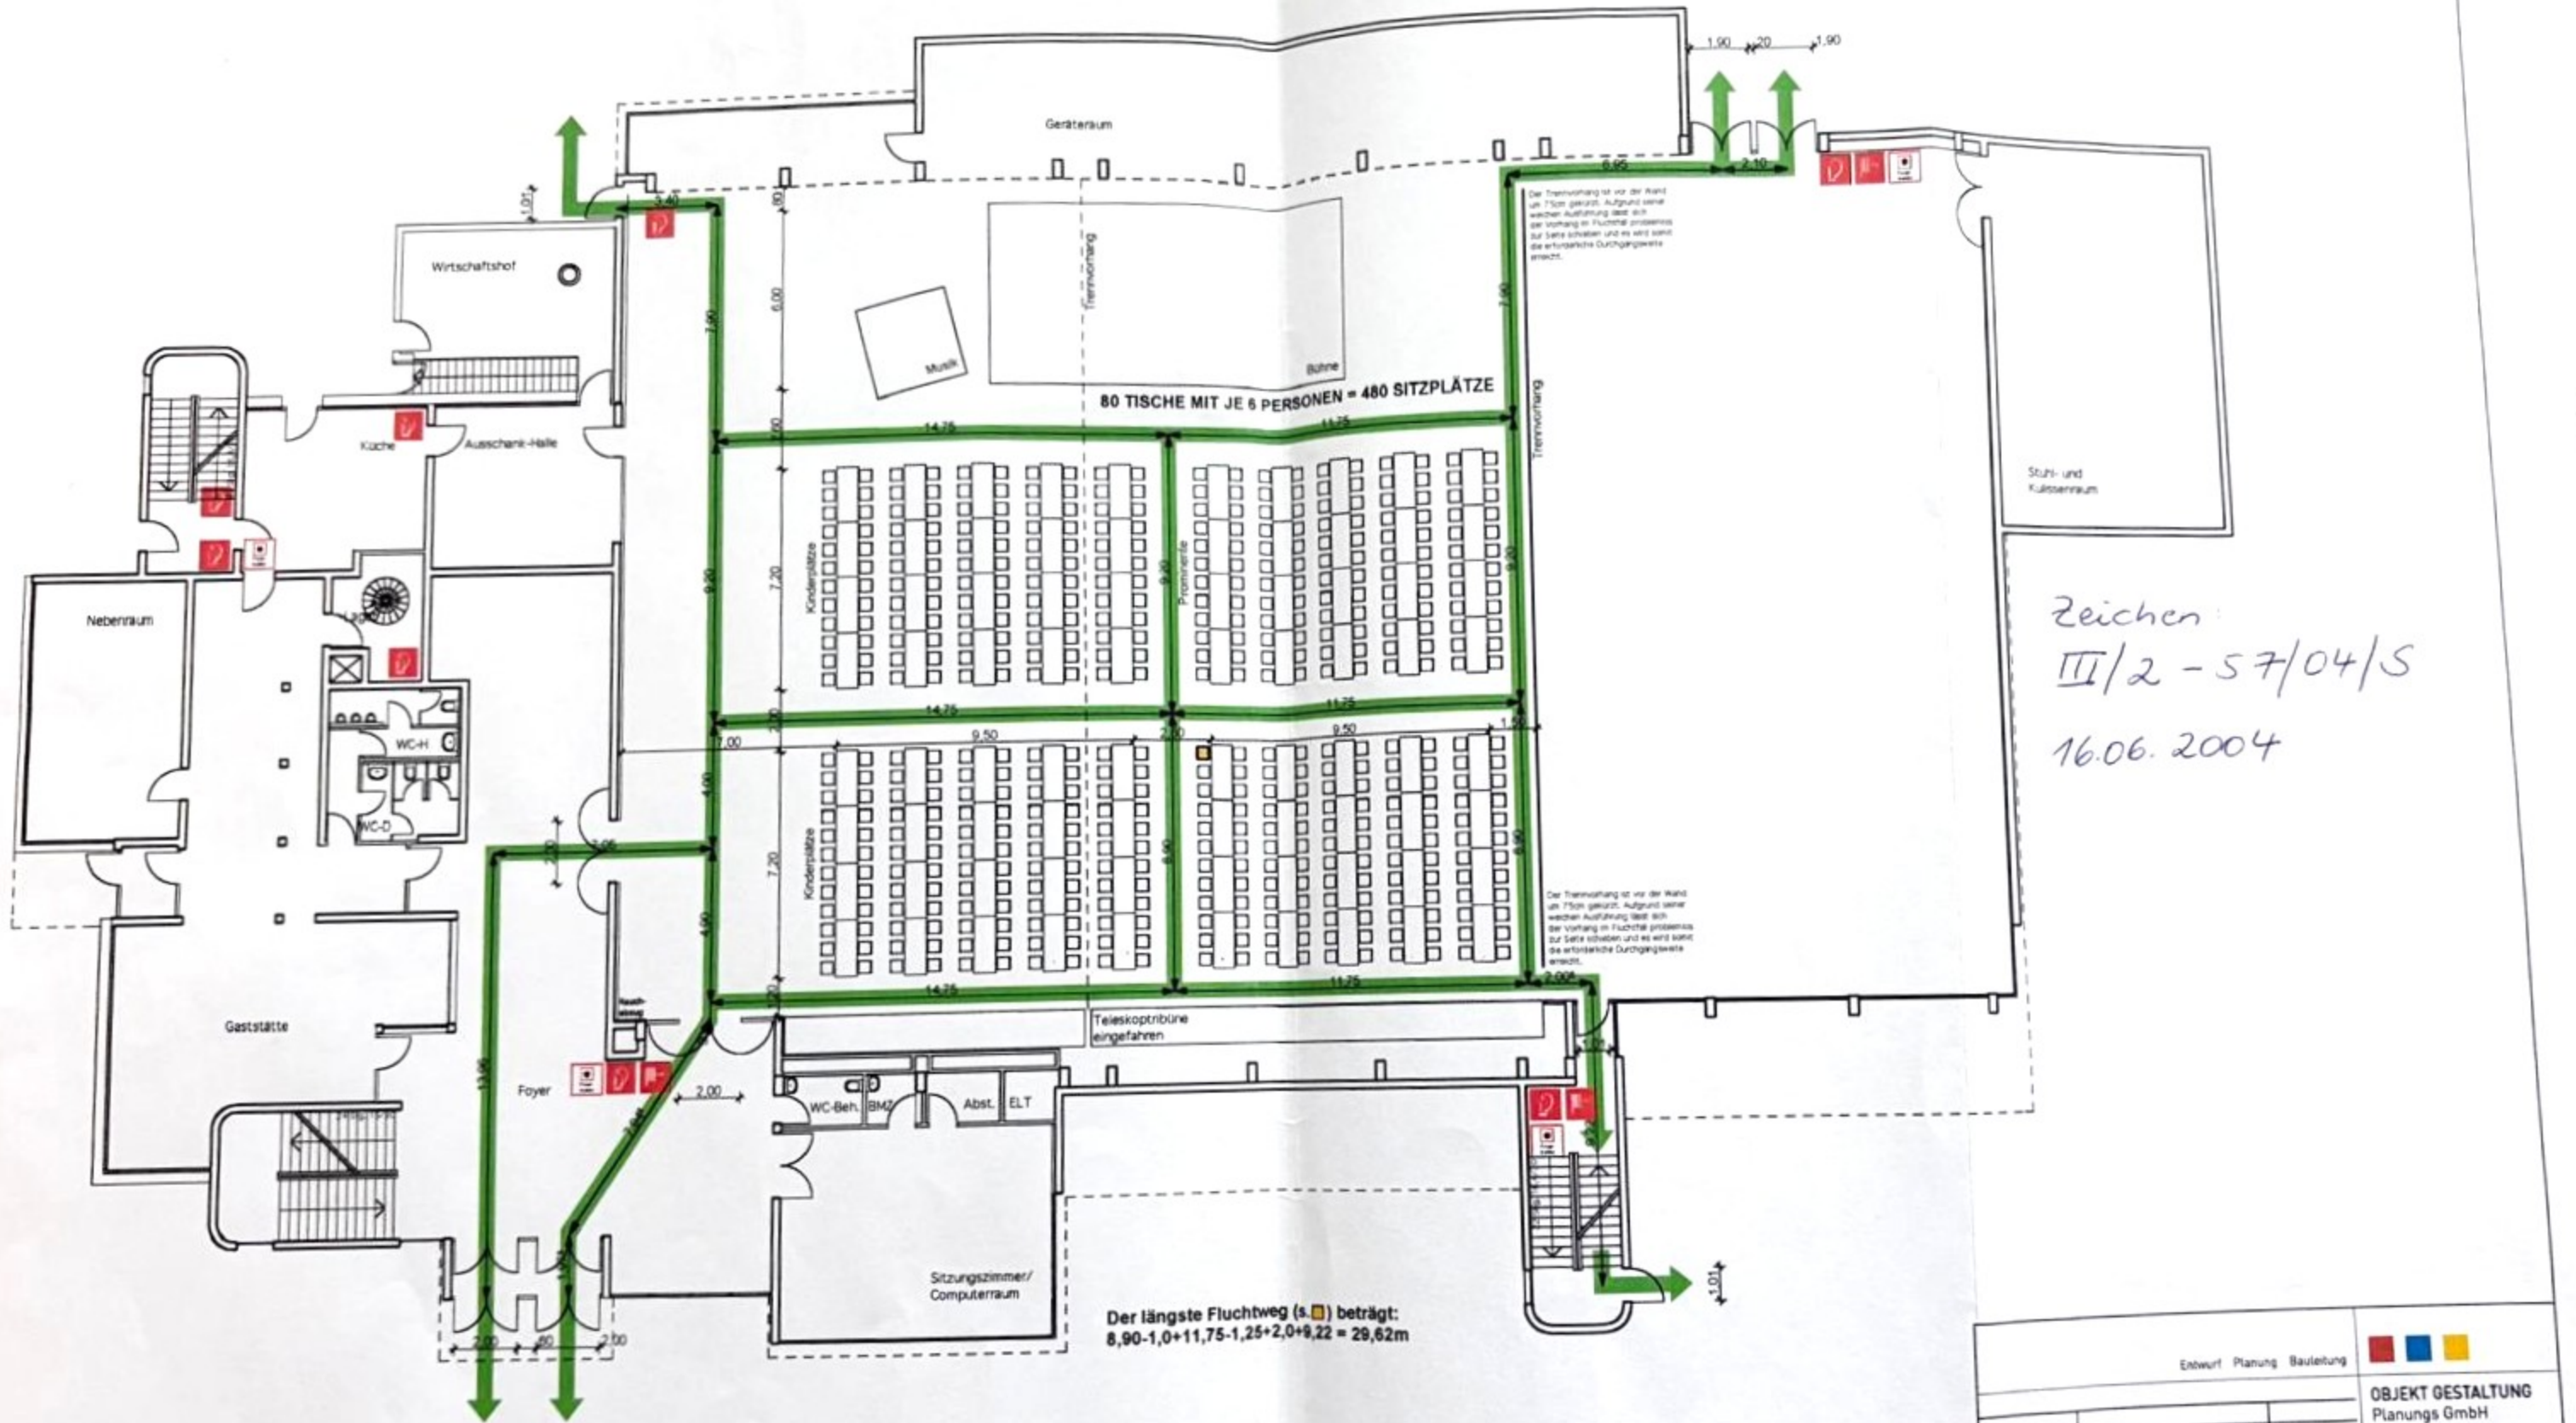


Zeichen:
 III/2 - 57/04/S
 16.06.2004

Entwurf Planung Bauleitung		OBJEKT GESTALTUNG Planungs GmbH	
Datum: 14.05.04	Maßstab:	Plan Nr.:	B-01a
Bauherr: Katholische Kirchengemeinde St. Hubertus 64641 Gries-Ötztal	Bauherr/Vertrag: Katholische Kirchengemeinde 64641 Gries-Ötztal	Projekt Nr.:	0391
Sachverständigenname: Sachverständiger für Planungsbereich in der MDT Gr.-Zimmern		Methodik:	1:100
Projekt Nr.:		Planinhalt:	Grundriss EG
Architekt/Planer: Dr.-Ing. Hans-Wilhelm Architekt Dipl.-Ing. Michael Decker		Bauherr/Vertrag: Katholische Kirchengemeinde St. Hubertus 64641 Gries-Ötztal	

Bestellungsplan Nr. 22
2/3, 450 Sitzplätze

307-2013-s-04_0501#2
E

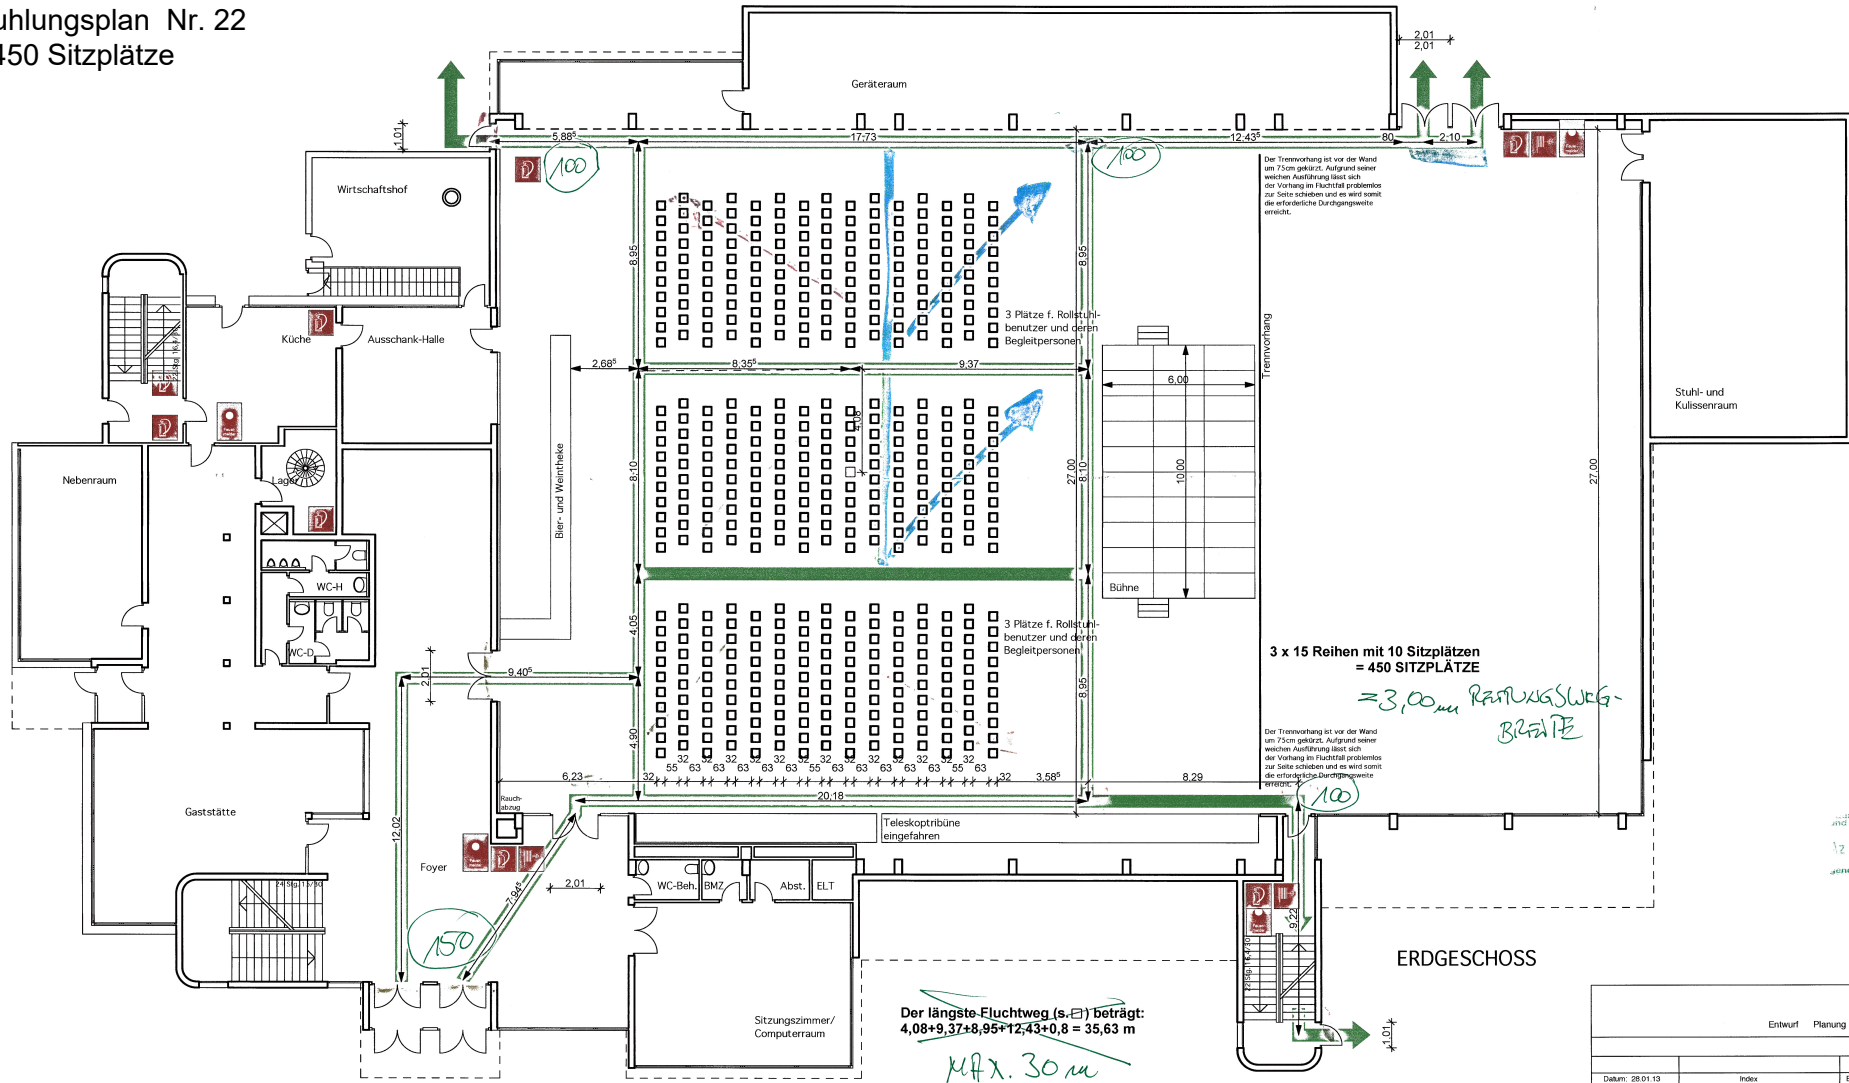

Eingang - B/3
31. JAN. 2013
Bauchschleissheim

architectural geprüft
mit Baueinheiten
12-307/13---
genehmigt.

Entwurf Planung Bauelemente		OBJEKT GESTALTUNG Planungs GmbH	
Datum: 28.01.13	Index	Bearbeiter	
BAUHERR: Gemeinde Gross-Zimmern Helmstraße 2 64646 Gross-Zimmern	BAUVERHÄLTNIS: Mehrzweckhalle Helmstraße 2 64646 Gross-Zimmern	64646 Groß-Zimmern Kreuzstraße 25a Tel. 06071469720 Fax. 06071469722 cb-arch@t-online.de	
BAUVERHÄLTNIS: Bestellung für Vorstellung Kicker-Theater in der MZP Gross-Zimmern			
Projekt Nr.: 0391	Maßstab: 1:100	Planname: Grundriss Erdgeschoss	Plan Nr.: B-01
Gross-Zimmern: Dipl. Ing. Hans-Hilf Architekt-Dipl.-Ing. Michael Dauter		Gross-Zimmern, Sparkasse Dieburg BLZ 52050511, Kto 381100090 Antiquarisch Darmstadt HFB 33180	