


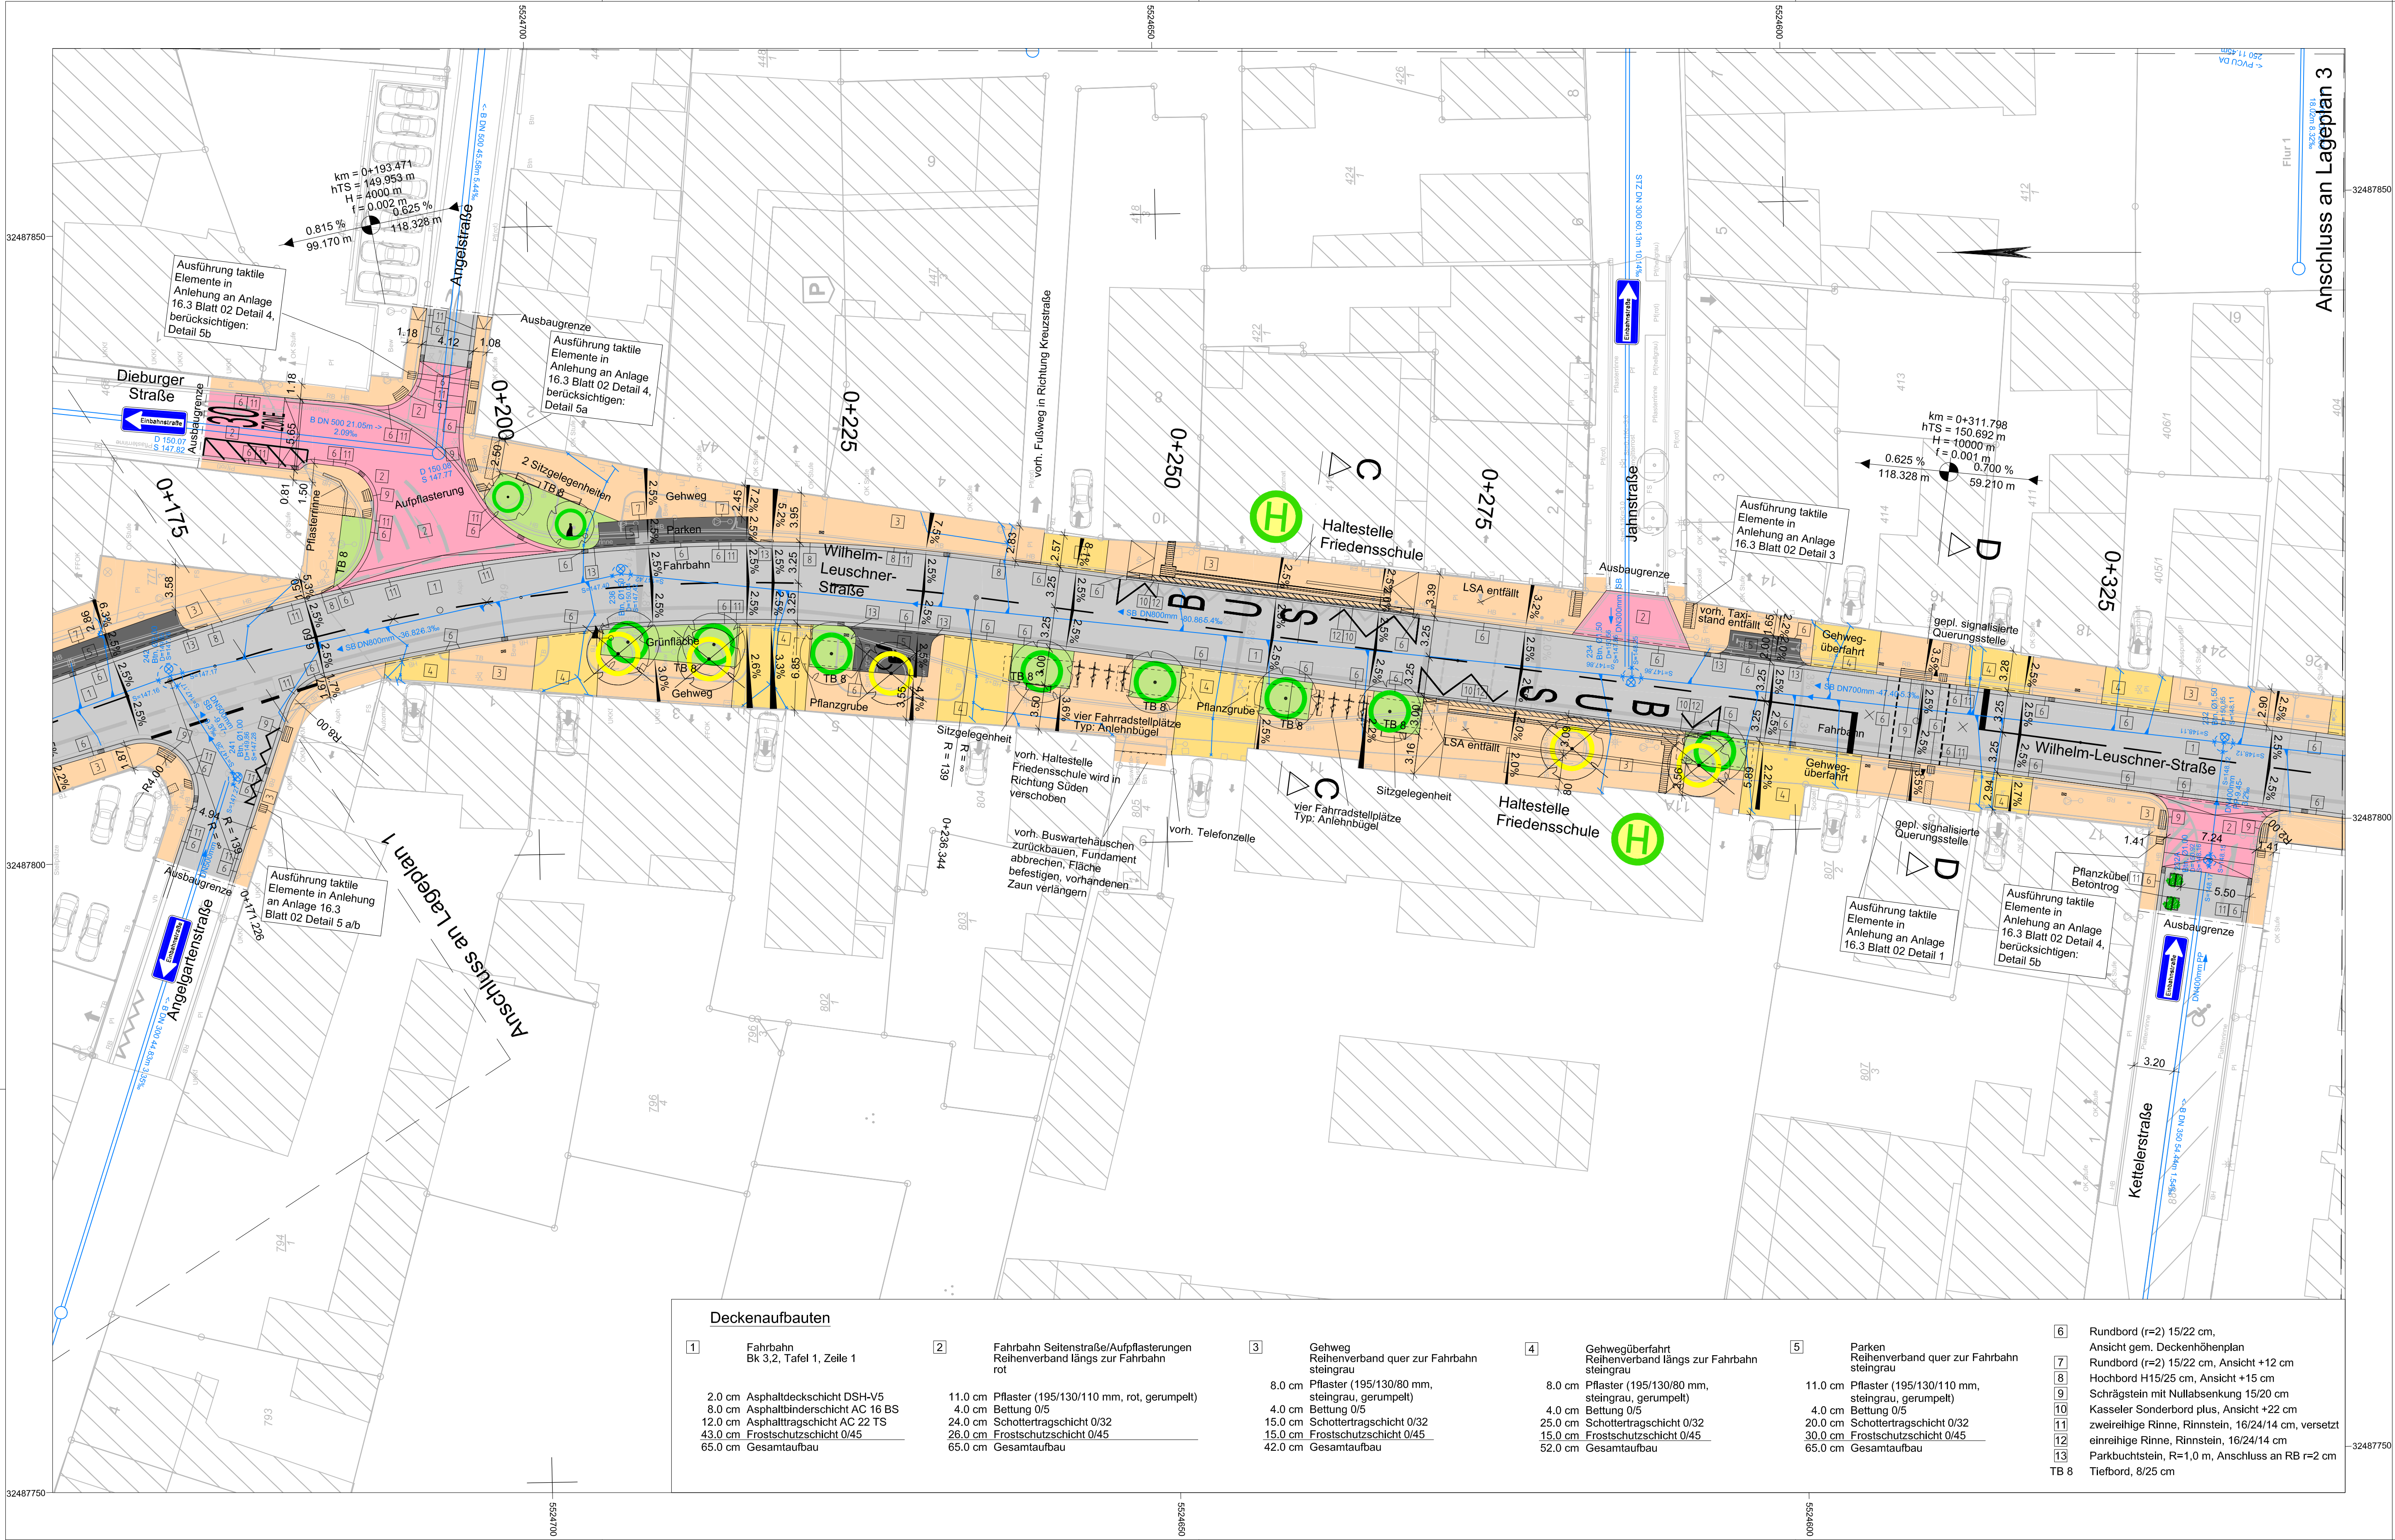

Zeichenerklärung

Planung

- Fahrbahnachse
- Fahrbahn, Asphalt
- Parkstreifen, Pflaster
- Gehweg, Pflaster
- Gehwegüberfahrt, Pflaster
- Grünfläche
- Aufpflasterung
- gepl. Straßenablauf 30/50
- Bodenindikator Barrierefreiheit Rillen / Noppenplatte
- gepl. Lichtsignalanlage
- vorh. Baum entfällt/ gepl. Baum
- gepl. Busch
- gepl. Fahrradständer
- gepl. Sitzbank
- gepl. Bodenhülse/ gepl. Fahnenmast
- gepl. Tiefbord 8
- gepl. Rundbord (R=2 cm) mit Rinne
- gepl. abgesenkter Bord mit Rinne
- Neigungsbrechpunkt mit Angabe von Bau-km, Höhe Tangentschnittpunkt
- Längsneigung und Abstand zum nächsten Neigungsbrechpunkt
- geplante Querneigung

Bestand

- vorh. Zaun
- vorh. Mauer
- vorh. Baum
- vorh. Kanaleinstiegsschacht
- vorh. Schieber Gas
- vorh. Schieber Wasser
- vorh. Unterflurhydrant
- vorh. Straßenablauf
- vorh. Leuchte
- vorh. Poller
- vorh. Fahnenmast
- vorh. Schildermast
- vorh. Kabelschacht
- vorh. Schaltschrank
- vorh. Hinweisschild Gas
- vorh. Lichtschacht
- vorh. Lichtsignalanlage
- vorh. Geländehöhe
- vorh. Querneigung
- vorh. Mischwasserkanal neu gebaut 2022
- Aufmaß 05/ 2022
- inkl. Anschlussleitungen

Kanalbestand

D 149.24 S 146.85

SB DN 900

vorh. Mischwasserkanal

242 Bm 02.00 S=147.16

SB DN500mm

S=147.17

S=147.10

S=147.17

76.67m 5.00%



Auftragnehmer:	Proj.-Nr.	1165-19-030
SWECO Sweco GmbH Münsterstr. 346 - 248 44170 Düsseldorf Deutschland Telefon +49 (0)211 96473-0 Fax +49 (0)211 96473-43 E-Mail düsseldorf@sweco-gmbh.de Website www.sweco-gmbh.de	Blatt-Nr.	5/2
	gez.	VARU/BOM
	bearb.	VARU/BOM
	Datum	05.05.2023

Auftraggeber:

Gemeinde Groß-Zimmern
Hessen

Nr.	Art der Änderung	Datum	Zeichen

AUSFÜHRUNGSPLANUNG

Gemeinde Groß-Zimmern		Unterlage / Blatt-Nr.: 5/2 Lageplan 2	
Straße: Ortsdurchfahrt Groß-Zimmern Station:		Maßstab: 1 : 250	
PROJIS-Nr.:			
Ausbau der Ortsdurchfahrt Groß-Zimmern Bau-km 0+026.500 - 0+495.800			
Entwurfsdatum: Aufgestellt: Groß-Zimmern, den		Gesehen/ Geprüft: Groß-Zimmern, den	
Fachbereichsleiter der Bauverwaltung Groß-Zimmern		Fachbereichsleiter der Bauverwaltung Groß-Zimmern	
i.A.		i.A.	