


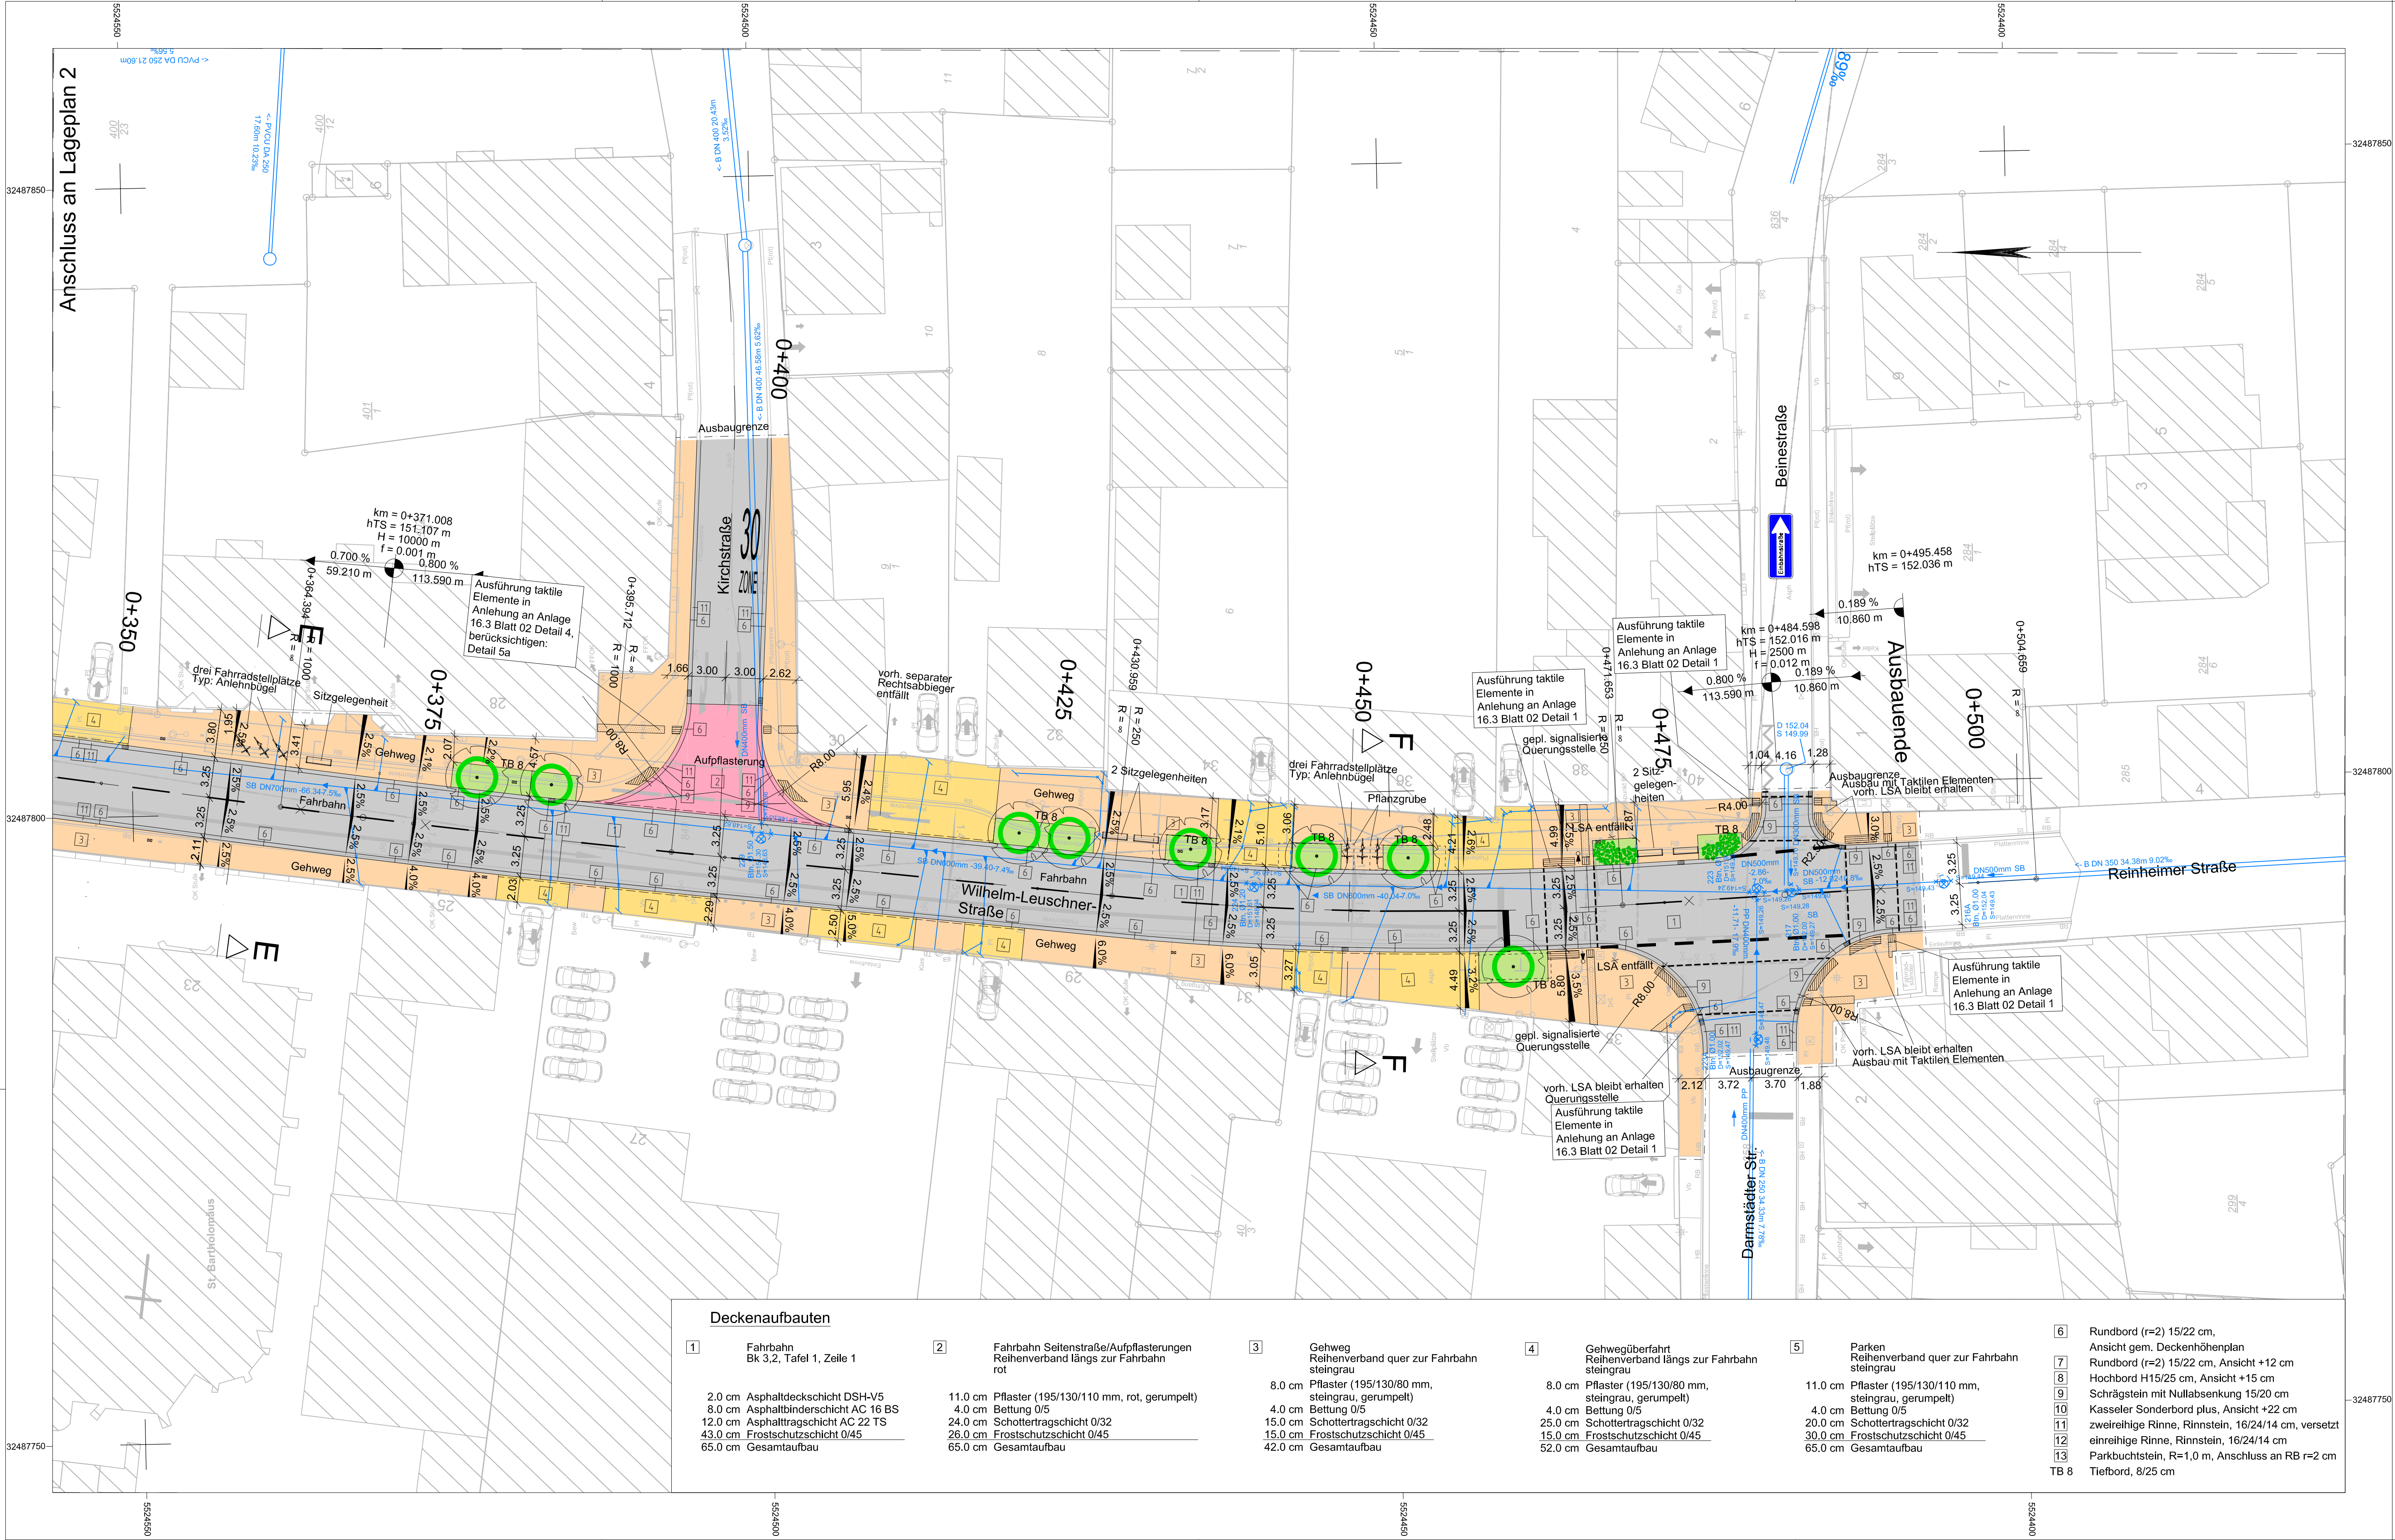

Zeichenerklärung

Planung

- Fahrbahnachse
- Fahrbahn, Asphalt
- Parkstreifen, Pflaster
- Gehweg, Pflaster
- Gehwegüberfahrt, Pflaster
- Grünfläche
- Aufpflasterung
- gepl. Straßenablauf 30/50
- Bodenindikator Barrierefreiheit Rillen / Noppenplatte
- gepl. Lichtsignalanlage
- vorh. Baum entfällt/ gepl. Baum
- gepl. Busch
- gepl. Fahrradständer
- gepl. Sitzbank
- gepl. Bodenhülse/ gepl. Fahnenmast
- gepl. Tiefbord 8
- gepl. Rundbord (R=2 cm) mit Rinne
- gepl. abgesenkter Bord mit Rinne
- Nieigungsbruchpunkt mit Angabe von Bau-km, Höhe Tangentschnittpunkt
- Längsneigung und Abstand zum nächsten Neigungsbruchpunkt
- geplante Querneigung

Bestand

- vorh. Zaun
- vorh. Mauer
- vorh. Baum
- vorh. Kanaleinstiegsschacht
- vorh. Schieber Gas
- vorh. Schieber Wasser
- vorh. Unterflurhydrant
- vorh. Straßenablauf
- vorh. Leuchte
- vorh. Poller
- vorh. Fahnenmast
- vorh. Schildermast
- vorh. Kabelschacht
- vorh. Schaltschrank
- vorh. Hinweisschild Gas
- vorh. Lichtschacht
- vorh. Lichtsignalanlage
- vorh. Geländehöhe
- vorh. Querneigung

Kanalbestand

D 149.24
S 146.85


SB DN 900

vorh. Mischwasserkanal

242
Bm 02.00
H=149.16
S=147.10

SB DN500mm

vorh. Mischwasserkanal
neu gebaut 2022
Aufmaß 05/ 2022
inkl. Anschlussleitungen

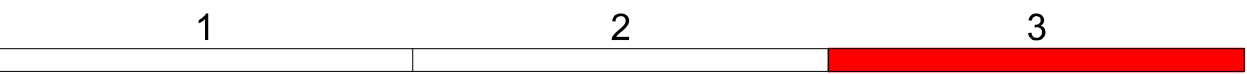

Auftragnehmer:		Proj.-Nr.	1165-19-030
SWECO Sweco GmbH Münsterstr. 246 - 248 44170 Düsseldorf Deutschland		Blatt-Nr.	5/3
Telefon +49 (0)211 96473-0 Fax +49 (0)211 96473-43 E-Mail düsseldorf@sweco-gmbh.de Website www.sweco-gmbh.de		gez.	VARU/BOM
		bearb.	VARU/BOM
		Datum	05.05.2023

Auftraggeber:		Gemeinde Groß-Zimmern Hessen
---------------	--	--

Nr.	Art der Änderung	Datum	Zeichen

AUSFÜHRUNGSPLANUNG

Gemeinde Groß-Zimmern	Unterlage / Blatt-Nr.: 5/3 Lageplan 3
Straße: Ortsdurchfahrt Groß-Zimmern Station:	Maßstab: 1 : 250
PROJIS-Nr.:	

Ausbau der Ortsdurchfahrt Groß-Zimmern Bau-km 0+026.500 - 0+495.800	
Entwurfsdatum: Aufgestellt: Groß-Zimmern, den	Gesehen/ Geprüft: Groß-Zimmern, den
Fachbereichsleiter der Bauverwaltung Groß-Zimmern	Fachbereichsleiter der Bauverwaltung Groß-Zimmern
i.A.	i.A.

Deckenaufbauten	
1	Fahrbahn Bk 3,2, Tafel 1, Zeile 1
2	Fahrbahn Seitenstraße/Aufpflasterungen Reihenverband längs zur Fahrbahn rot
3	Gehweg Reihenverband quer zur Fahrbahn steingrau
4	Gehwegüberfahrt Reihenverband längs zur Fahrbahn steingrau
5	Parken Reihenverband quer zur Fahrbahn steingrau
6	Rundbord (r=2) 15/22 cm, Ansicht gem. Deckenhöhenplan Rundbord (r=2) 15/22 cm, Ansicht +12 cm Hochbord H15/25 cm, Ansicht +15 cm Schrägstein mit Nullabsenkung 15/20 cm Kasseler Sonderbord plus, Ansicht +22 cm zweireihige Rinne, Rinnstein, 16/24/14 cm, versetzt einreihige Rinne, Rinnstein, 16/24/14 cm Parkbuchstein, R=1,0 m, Anschluss an RB r=2 cm Tiefbord, 8/25 cm
7	Pflaster (195/130/110 mm, rot, gerumpelt)
8	Bettung 0/5
9	Schottertragschicht 0/32
10	Frostschuttschicht 0/45
11	Gesamtaufbau
12	Pflaster (195/130/110 mm, rot, gerumpelt)
13	Bettung 0/5
14	Schottertragschicht 0/32
15	Frostschuttschicht 0/45
16	Gesamtaufbau